



 


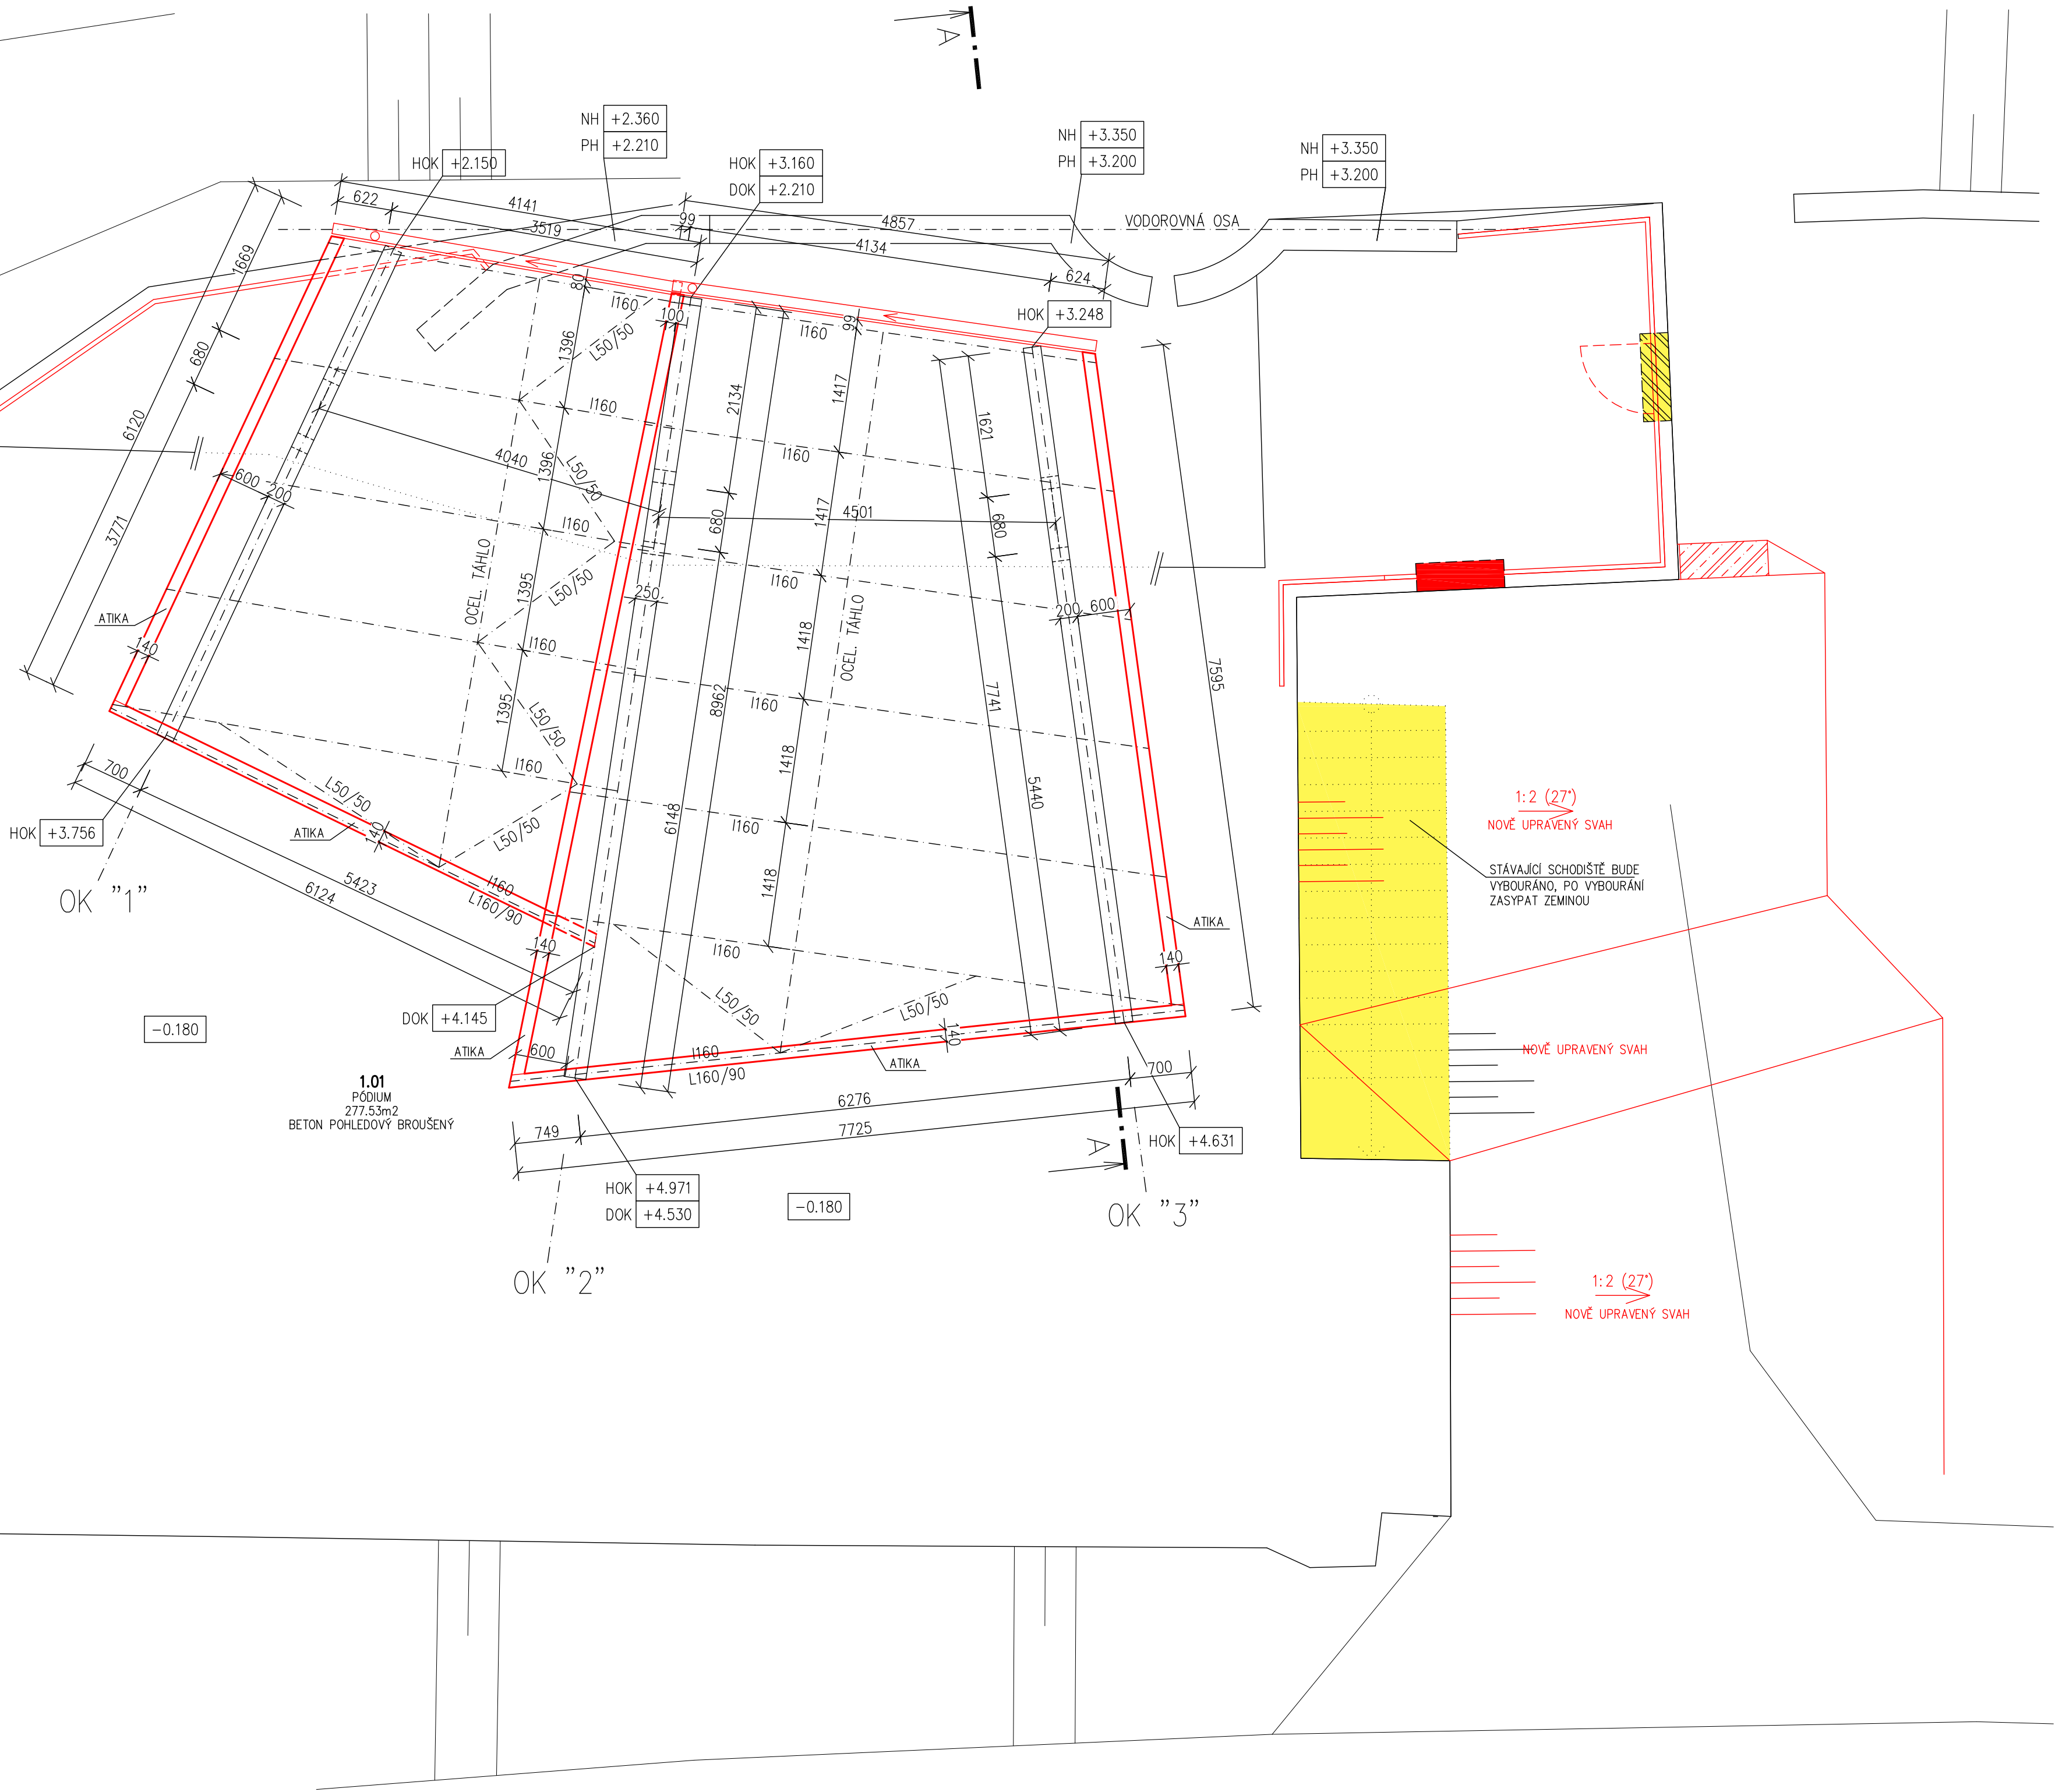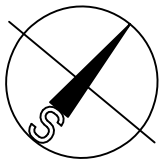



SO 03 VENKOVNÍ PODIUM – REKONSTRUKCE A ZASTŘEŠENÍ  
PŮDORYS OCEL. KONSTRUKCE STŘECHY STÁVAJÍCÍ + NOVÁ SKLADBA  
ZASTŘEŠENÍ

 

## LEGENDA MATERIÁLŮ


- |   |  |
|---|--|
|  | STÁVAJÍCÍ ZDIVO CP TL. 320 MM<br>-OMÍTKY BUDOU OTLUČENY A PROVEDENY NOVÁ BRÍZOLITOVÁ FAS. OMÍTKA<br>-HLAVA ZDIVA BUDE ZAČISTĚNA A NOVĚ ZPEVNĚNA BET. MAZANINOU TL. 80-100 MM + VÝZTUŽ,<br>NOVĚ BUDE PROVEDENA PŘEFA OKAPNÍ STŘÍŠKA S PŘESAHEM.                                 |
|  | STÁVAJÍCÍ ZDIVO CP TL. 320 MM VČETNĚ OMÍTKY – BUDE VYBOURÁNO, CIHELNÝ RECYKLÁT SE ZPĚTNĚ POUŽÍJE DO NÁSPŮ U NOVĚ NAVRŽENÉ OPĚRNÉ ZDI.  |
|  | NOVÁ ŽB OPĚRNÁ ZEď – BEDNÍK TVÁRNICE TL. 400 MM + VÝPLŇ BET. C30/37, VÝZTUŽ BST 500<br>ZAKONČENA ŽB VNĚMEM, KTERÝ BUDE TVOŘIT HLAVU S OKAPNÍMI PŘESAHY   |
|  | VYBOURÁNÍ, DEMONTÁŽ STÁVAJÍCÍCH KONSTRUKCÍ A PRVKŮ   |
|  | ZAŽDĚNÍ STÁVAJÍCÍCH KONSTRUKCÍ, CP TL. 320 MM + KOMPLETNÍ VNITŘNÍ A VNĚJŠÍ OMÍTKY  |
|  | STÁVAJÍCÍ OCELOVÁ KONSTRUKCE ZAŠTŘENÍ "OK1", "OK2", "OK3"<br>-BUDE PROVEDENO ODKRYTÍ PATY OCEL. KONSTRUKCE NA GROVĚN -0,400 MM<br>A ŽESLENÍ PŘEPLÁTOVÁNÍM, VIZ STATIKA<br>-NOVĚ PROVEDENA POVRCHOVÁ ÚPRAVA 2x KRYCÍ NÁTĚR<br>VČ. PŘÍPRAVY PODKLADU (OBRUSENÍ, ODMÁŠTĚNÍ APOD.) |
|  | NOVÝ STAV  |
 
## POPISY VÝŠKOVÝCH KÓT

- |    |        |  |
|----|--------|--|
| OK | +3.350 | ÚROVEŇ NOVÉHO ZPEVNĚNÍ BET. MAZANINOU HLAVY ZDIVA VČ. PREFA OKAPNÍ STŘÍŠKY |
| PH | +3.200 | ÚROVEŇ PŮVODNÍ HLAVY ZDIVA   |
| OK | +4.971 | HORNÍ ÚROVEŇ SVISLÉ NOSNÉ OCELOVÉ KONSTRUKCE                               |
| OK | +4.971 | DOLNÍ ÚROVEŇ SVISLÉ NOSNÉ OCELOVÉ KONSTRUKCE                               |

OZNÁMKY:

- PŘI PROVÁDĚNÍ STAVBY JE NUTNÉ DODRŽET ZÁKON 258/2000 SB. O OCHRANĚ VEŘEJNÉHO ZDRAVÍ, VÝHLASKU 48/1982 SB. O ZÁKLADNÍCH POŽADAVKÁCH K ZAJIŠTĚNÍ BEZPEČNOSTI PRÁCE A TECHNICKÝCH ZÁŘÍZENÍ, ZÁKON 309/2006 SB. O ZAJIŠTĚNÍ DALŠÍCH PODMINEK BEZPEČNOSTI A OCHRANY ZDRAVÍ PŘI PRÁCI, NARIZOVÁNÍ VLÁDY 272/2011 SB. O OCHRANĚ ZDRAVÍ PŘED NEPŘÍZIVNÝMI ÚČINKY HLUKU A VIBRACÍ, A JEJICH PLATNÉ ZNĚNÍ.
- VEŠKERÉ PRÁCE BUDOU PROVÁDĚNÝ DLE PLATNÝCH NOREM A PŘEDPISŮ, DÁLE DLE PLATNÝCH TECHNOLOGICKÝCH POSTUPŮ POUŽITÝCH MATERIÁLŮ.

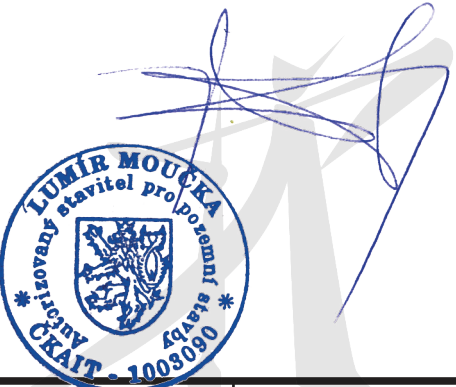

Autor:	Lumir Moučka	<div>Č. VYKRESU</div> <div>03/02</div>
Spolupráce:	Filip Koryčanský	
Stavba:	REVITALIZACE SKLANÍCH SKLEPŮ V ODRÁCH	
Objekt:	VENKOVNÍ PÓDIUM	
Klient:	MĚSTO ODRY, Masarykovo náměstí 16 / 25, 742 35 Odry	
<b>D1 SO03/02 VÝKRES KONSTRUKCE STŘECHY</b>		
Lumir Moučka Brněnská 62; 571 01 Moravská Třebová		ČKAT: 1003090 Autorizovaný stavitel pro pozemní stavby
Stupeň dokumentace:	pro provedení stavby	
Datum:	PROSINEC 2018	
Měřítko/formát	1: 200 / A3	