



SO 03 VENKOVNÍ PODIUM – REKONSTRUKCE A ZASTŘEŠENÍ  
PŮDORYS OCEL. KONSTRUKCE

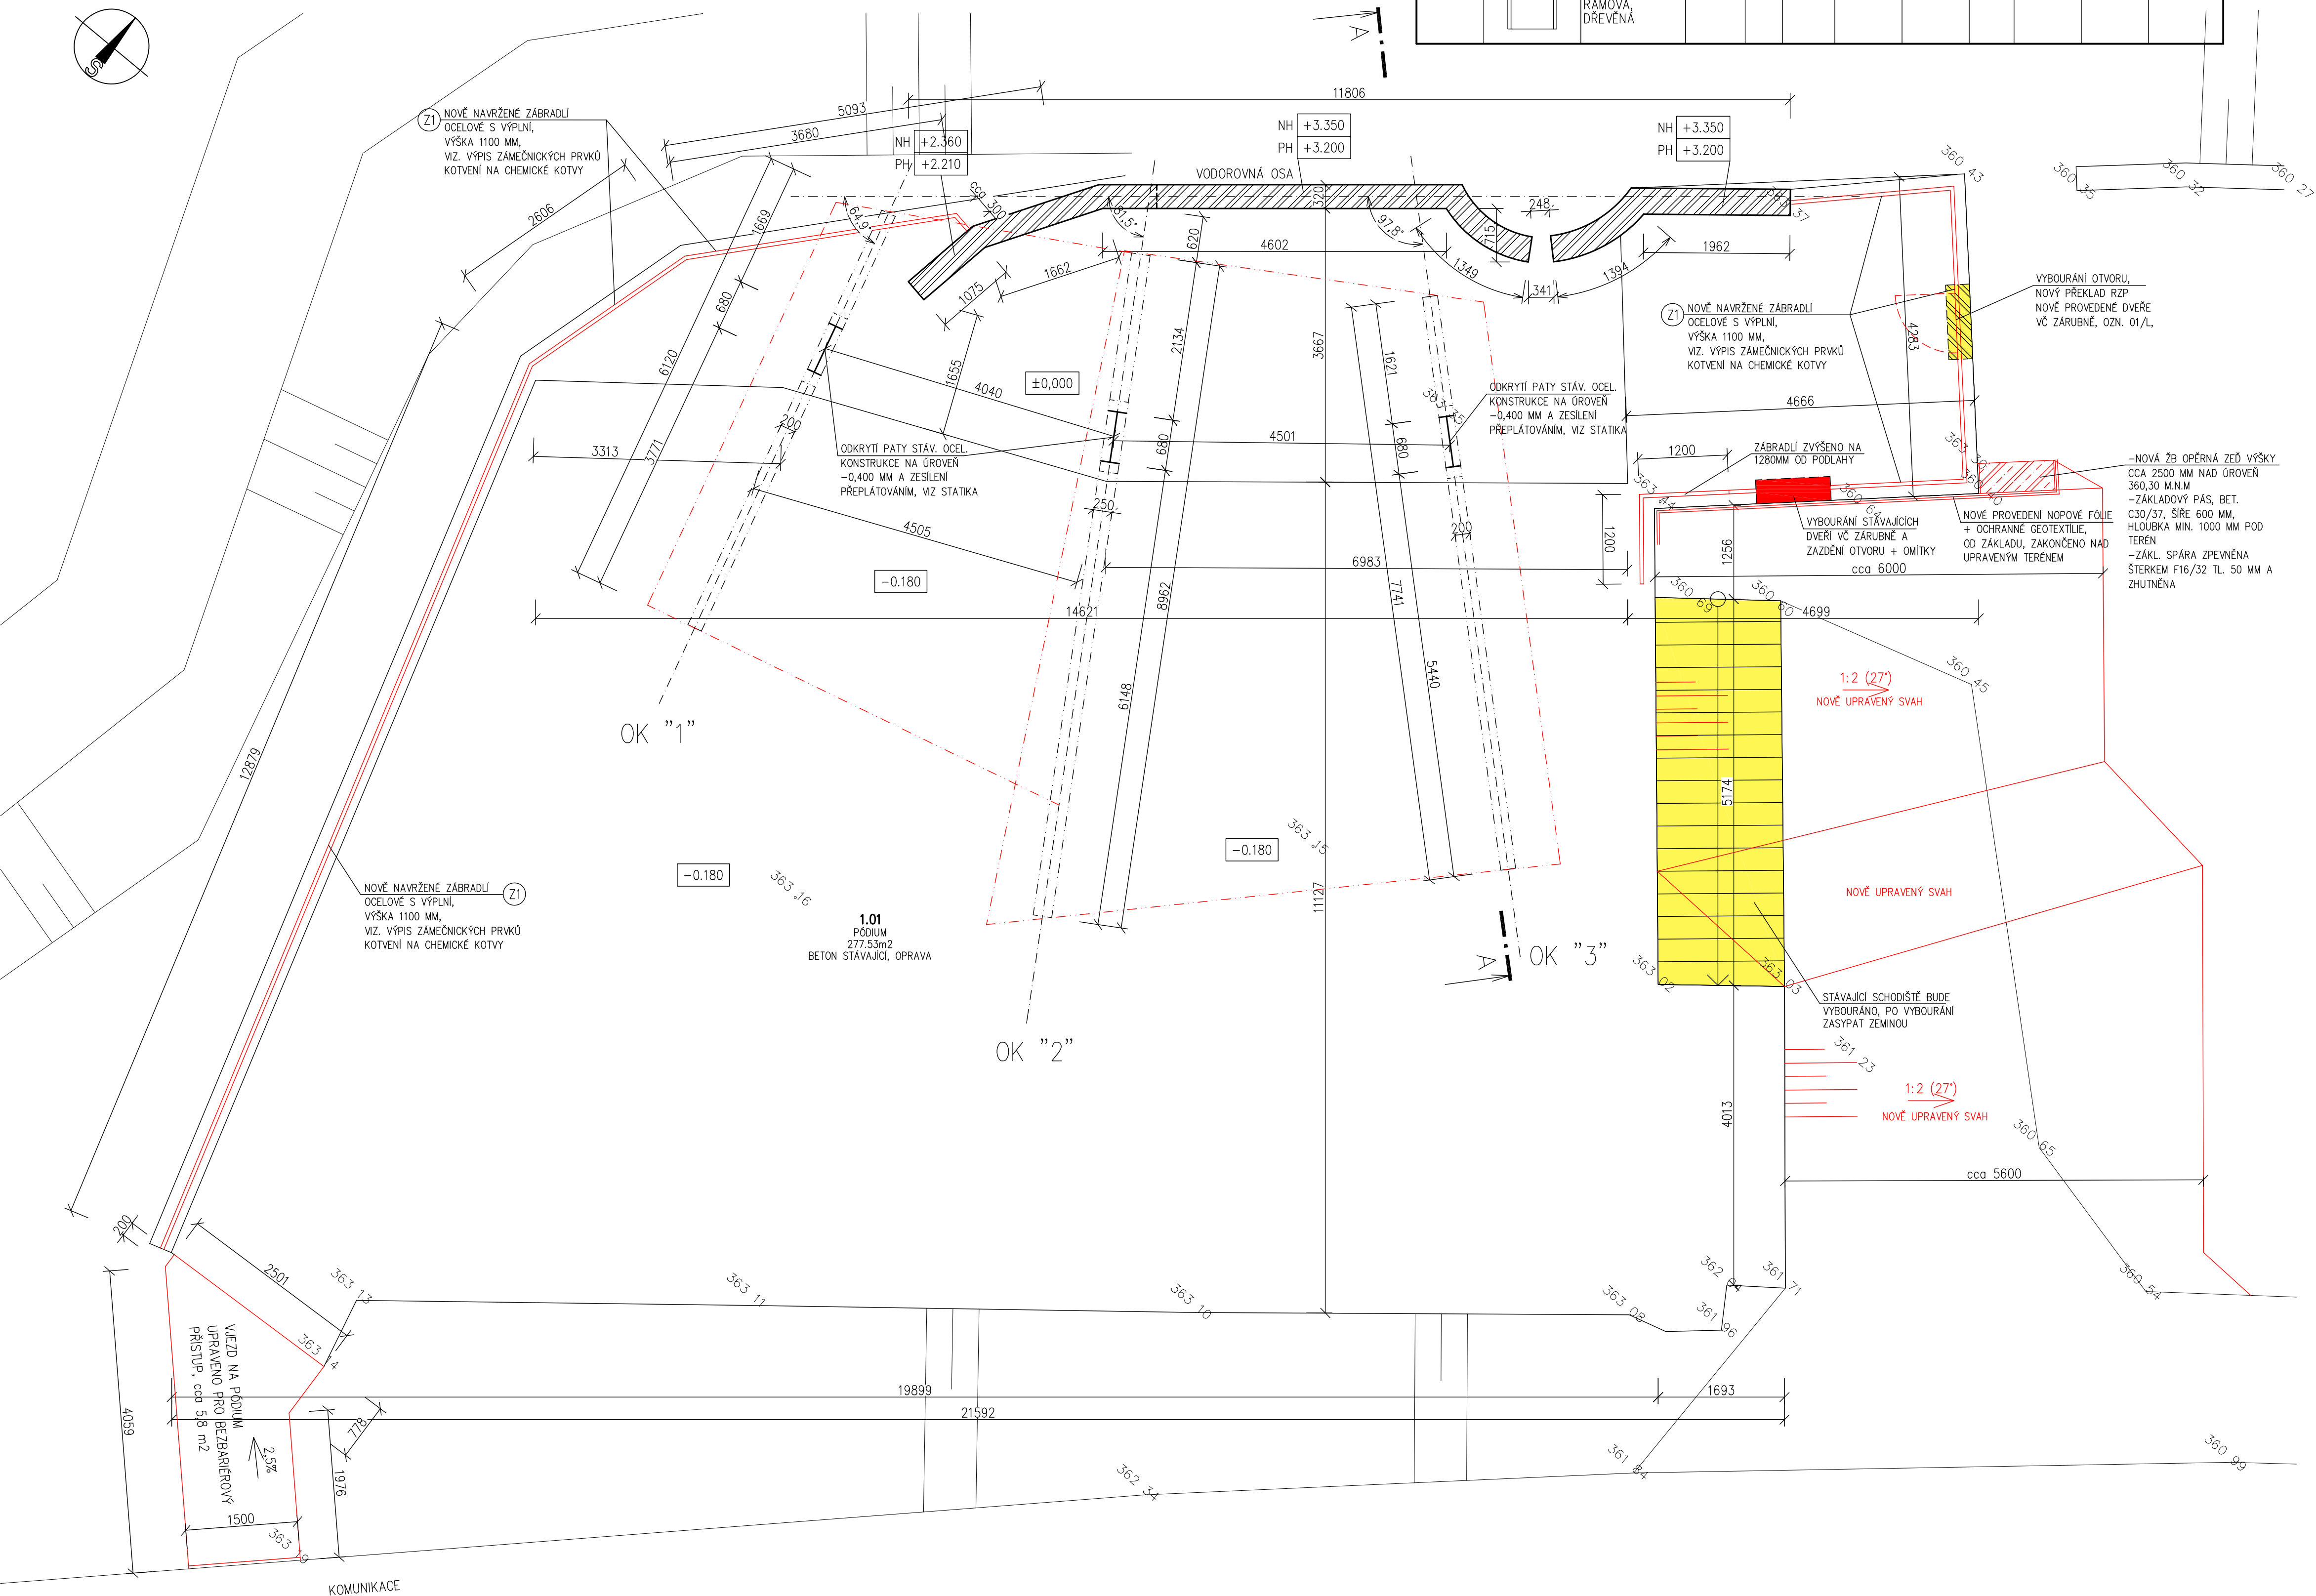








VÝPIS DVEŘÍ											
OZNAČENÍ	SCHEMA	POPIS	ROZMĚRY [mm]	POČET KUSŮ		POZNÁMKA	Materiál	Barva	Kování	Zasklení	Těsnění
				1.NP	Celkem						
01/L		DVEŘE VNĚJŠÍ JEDNOKRIDL OVÉ OTOČNĚ LEVĚ, PLNĚ  ZÁRUBENĚ RÁMOVÁ, DŘEVĚNÁ	900 x 1970	1	1	PŘED VÝROBOU OTVOR NUTNĚ NA MÍSTĚ ZAMĚŘIT	DŘEVĚNĚ	DLE INVEST.	KOVANÍ KOVOVĚ	PLNĚ, BEZ ZASKLENÍ	SYSTÉMOVĚ

Číslo	Jméno	Plocha [m2]	Podlaha	Skladba	Poznámka
1.01	PÓDIUM	277,53	BETON STÁVAJÍCÍ, OPRAVA	S1	

Celková plocha [m<sup>2</sup>]: 277,53

## LEGENDA MATERIÁLŮ

- |   |  |
|---|--|
|  | STÁVAJÍCÍ ZDIVO CP TL 320 MM<br>-OMÍTKY BUDOU OTLUČENY A PROVEDENY NOVÁ BRÍZOLITOVÁ FAS. OMÍTKA<br>-HLAVA ZDIVA BUDE ZAČISTĚNA A NOVĚ ZPEVNĚNA BET. MAZANINOU TL. 80-100 MM + VÝZTUŽ,<br>NOVĚ BUDE PROVEDENA PREFAB. OKAPNÍ STRÍŠKA S PŘESAHEM.                                      |
|  | STÁVAJÍCÍ ZDIVO CP TL. 320 MM VČETNĚ OMÍTKY – BUDE VYBOURÁNO, CIHELNÝ RECYKLÁT SE ZPĚTNĚ<br>POUŽÍJE DO NÁSPŮ U NOVĚ NAVRŽENÉ OPĚRNÉ ZDI.   |
|  | NOVÁ ŽB OPĚRNÁ ZEď – BUDENÍ TVÁRNICE TL. 400 MM + VÝPLŇ BET. C30/37, VÝZTUŽ BST 500<br>ZAKONČENA ŽB VĚNCEM, KTERÝ BUDE TVOŘIT HLAVU S OKAPNÍMI PŘESAHY   |
|  | VYBOURÁNÍ, DEMONTÁŽ STÁVAJÍCÍCH KONSTRUKCÍ A PRVKŮ   |
|  | ZAŽDĚNÍ STÁVAJÍCÍCH KONSTRUKCÍ, CP TL. 320 MM + KOMPLETNÍ VNITŘNÍ A VNĚJŠÍ OMÍTKY  |
|  | STÁVAJÍCÍ OCELOVÁ KONSTRUKCE ZASTŘEŠENÍ "OK1", "OK2", "OK3"<br>-BUDE PROVEDENO ODSTRANĚNÍ PATY OCEL. KONSTRUKCE NA ÚROVĚNĚ -0,400 MM<br>A ZESILENÍ PŘEPRÁVOVÁNÍ, VIZ STATIK<br>-NOVĚ PROVEDENA POVRCHOVÁ ÚPRAVA Ž. KRYCÍ NÁTĚR<br>VČ. PŘÍPRAVY PODKLADU (OBROUŠENÍ, ODMAŠTĚNÍ APOD.) |
|  | NOVÝ STAV  |

## POPISY VÝŠKOVÝCH KÓT

- |    |        |   |
|----|--------|---|
| NH | +3.350 | ÚROVEŇ NOVÉHO ZPEVNĚNÍ BET. MAZANINOU HLAVY ZDIVA VČ PREFA OKAPNÍ STŘÍŠKY |
| PH | +3.200 | ÚROVEŇ PŮVODNÍ HLAVY ZDIVA  |

## SKLADBY KONSTRUKCÍ

- (S1) SKLADBA PODLAHY  
- ZŮSTANE STÁVAJÍCÍ BETONOVÁ PODLAHA – BUDE  
PROVEDENO OTRYSKÁNÍ, OČIŠTĚNÍ, ZATMELENÍ PRASKLIN,  
VÝMOLŮ A LOKÁLNĚ VYSPRAVENA.

VÝPIS ZÁMEČNICKÝCH KONSTRUKCÍ		
Označení	Skladba	Množství
Z1	ZÁBRADLÍ OCELOVÉ S VÝPLNÍ, POZINK., VÝŠKY 1100-1280 MM	32,0 m

## POZNÁMKY:

- při provádění staveb je nutné dodržet zákon 258/2000 Sb. o ochraně veřejného zdraví, vyhláška 48/1982 Sb. o základních požadavcích na zajištění bezpečnosti práce a technických zařízení, zákon 309/2006 Sb. o zajištění dalších podmínek bezpečnosti a ochrany zdraví při práci, nařízení vlády 272/2011 Sb. o ochraně zdraví před nepříznivými účinky hluku a vibrací, a jejich praktické znění.
- veškeré práce budou prováděny dle platných norem a předpisů, dále dle platných technologických postupů použitých materiálů.



Autor:	Lumír Moučka	
Spolupráce:	Filip Koryčanský	
Stavba:	REVITALIZACE SKLANÍCH SKLEPŮ V ODRÁCH	
Objekt:	VENKOVNÍ PÓDIUM	
Klient:	MĚSTO ODRY, Masarykovo náměstí 16 / 25, 742 35 Odry	
<b>D1 S003/01 PŮDORYS</b>		
Lumír Moučka Brněnská 62; 571 01 Moravská Třebová		ČKAIT: 1003090 Autorizovaný stavitel pro pozemní stavby
Stupeň dokumentace:	pro provedení stavby	
Datum:	PROSINEC 2018	
Měřítko/formát	1: 200 / A3	