


Skalka

1 až 4 STAVAJÍCÍ PŘÍPOJKA V MAJETKU INVESTORA
4 až 5 NOVÁ PŘÍPOJKA

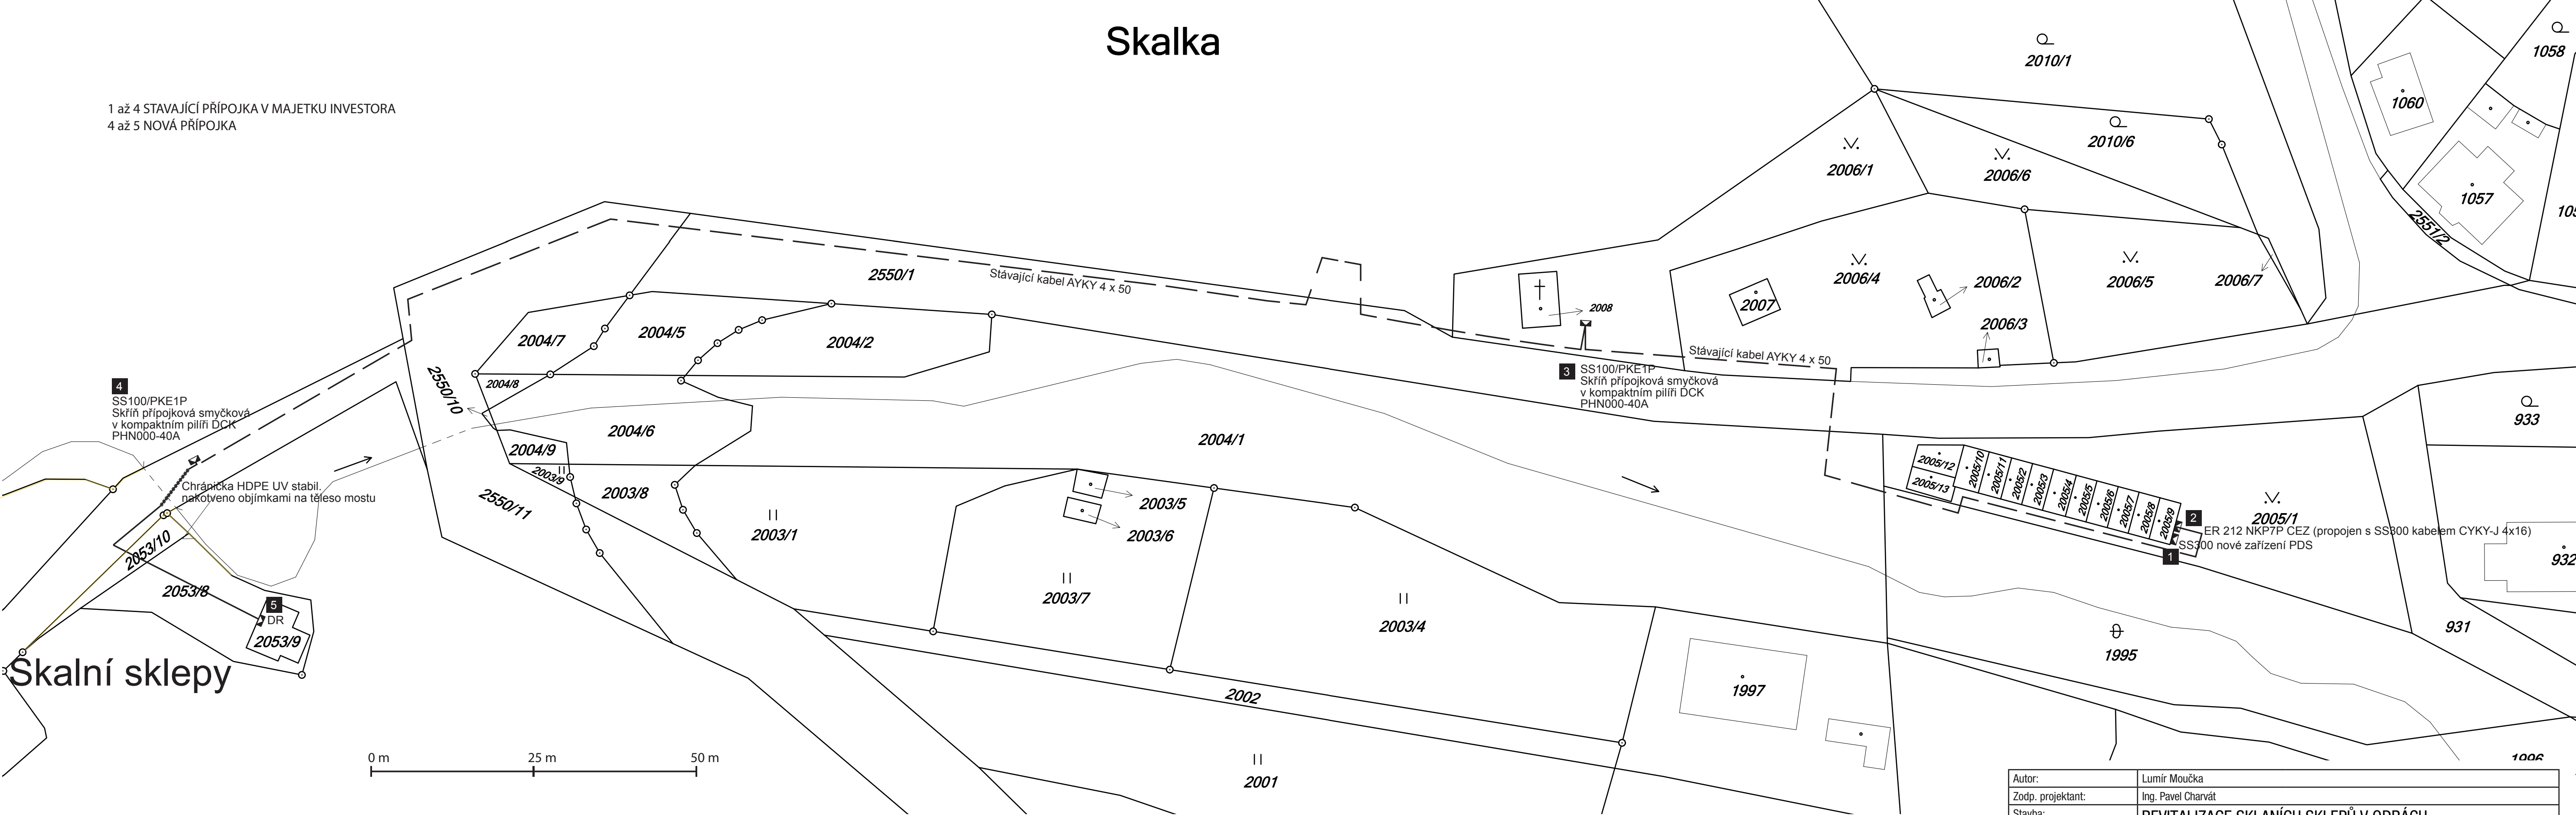

Skalní sklepy

Autor:	Lumír Moučka	
Zodp. projektant:	Ing. Pavel Charvát	
Stavba:	REVITALIZACE SKLANÍCH SKLEPŮ V ODRÁCH	
Objekt:	SOUBOR STAVEB	
Klient:	MĚSTO ODRY, Masarykovo náměstí 16 / 25, 742 35 Odry	
D5 SITUACE STÁVAJÍCÍ A NOVÉ ČÁSTI PŘÍPOJKY		
Lumír Moučka Brněnská 62; 571 01 Moravská Třebová		ČKAIT: 1003090 Autorizovaný stavitel pro pozemnní stavby
Stupeň dokumentace:	pro provedení stavby	
Datum:	PROSINEC 2018	
Měřítko/formát	1: 200 / A3	