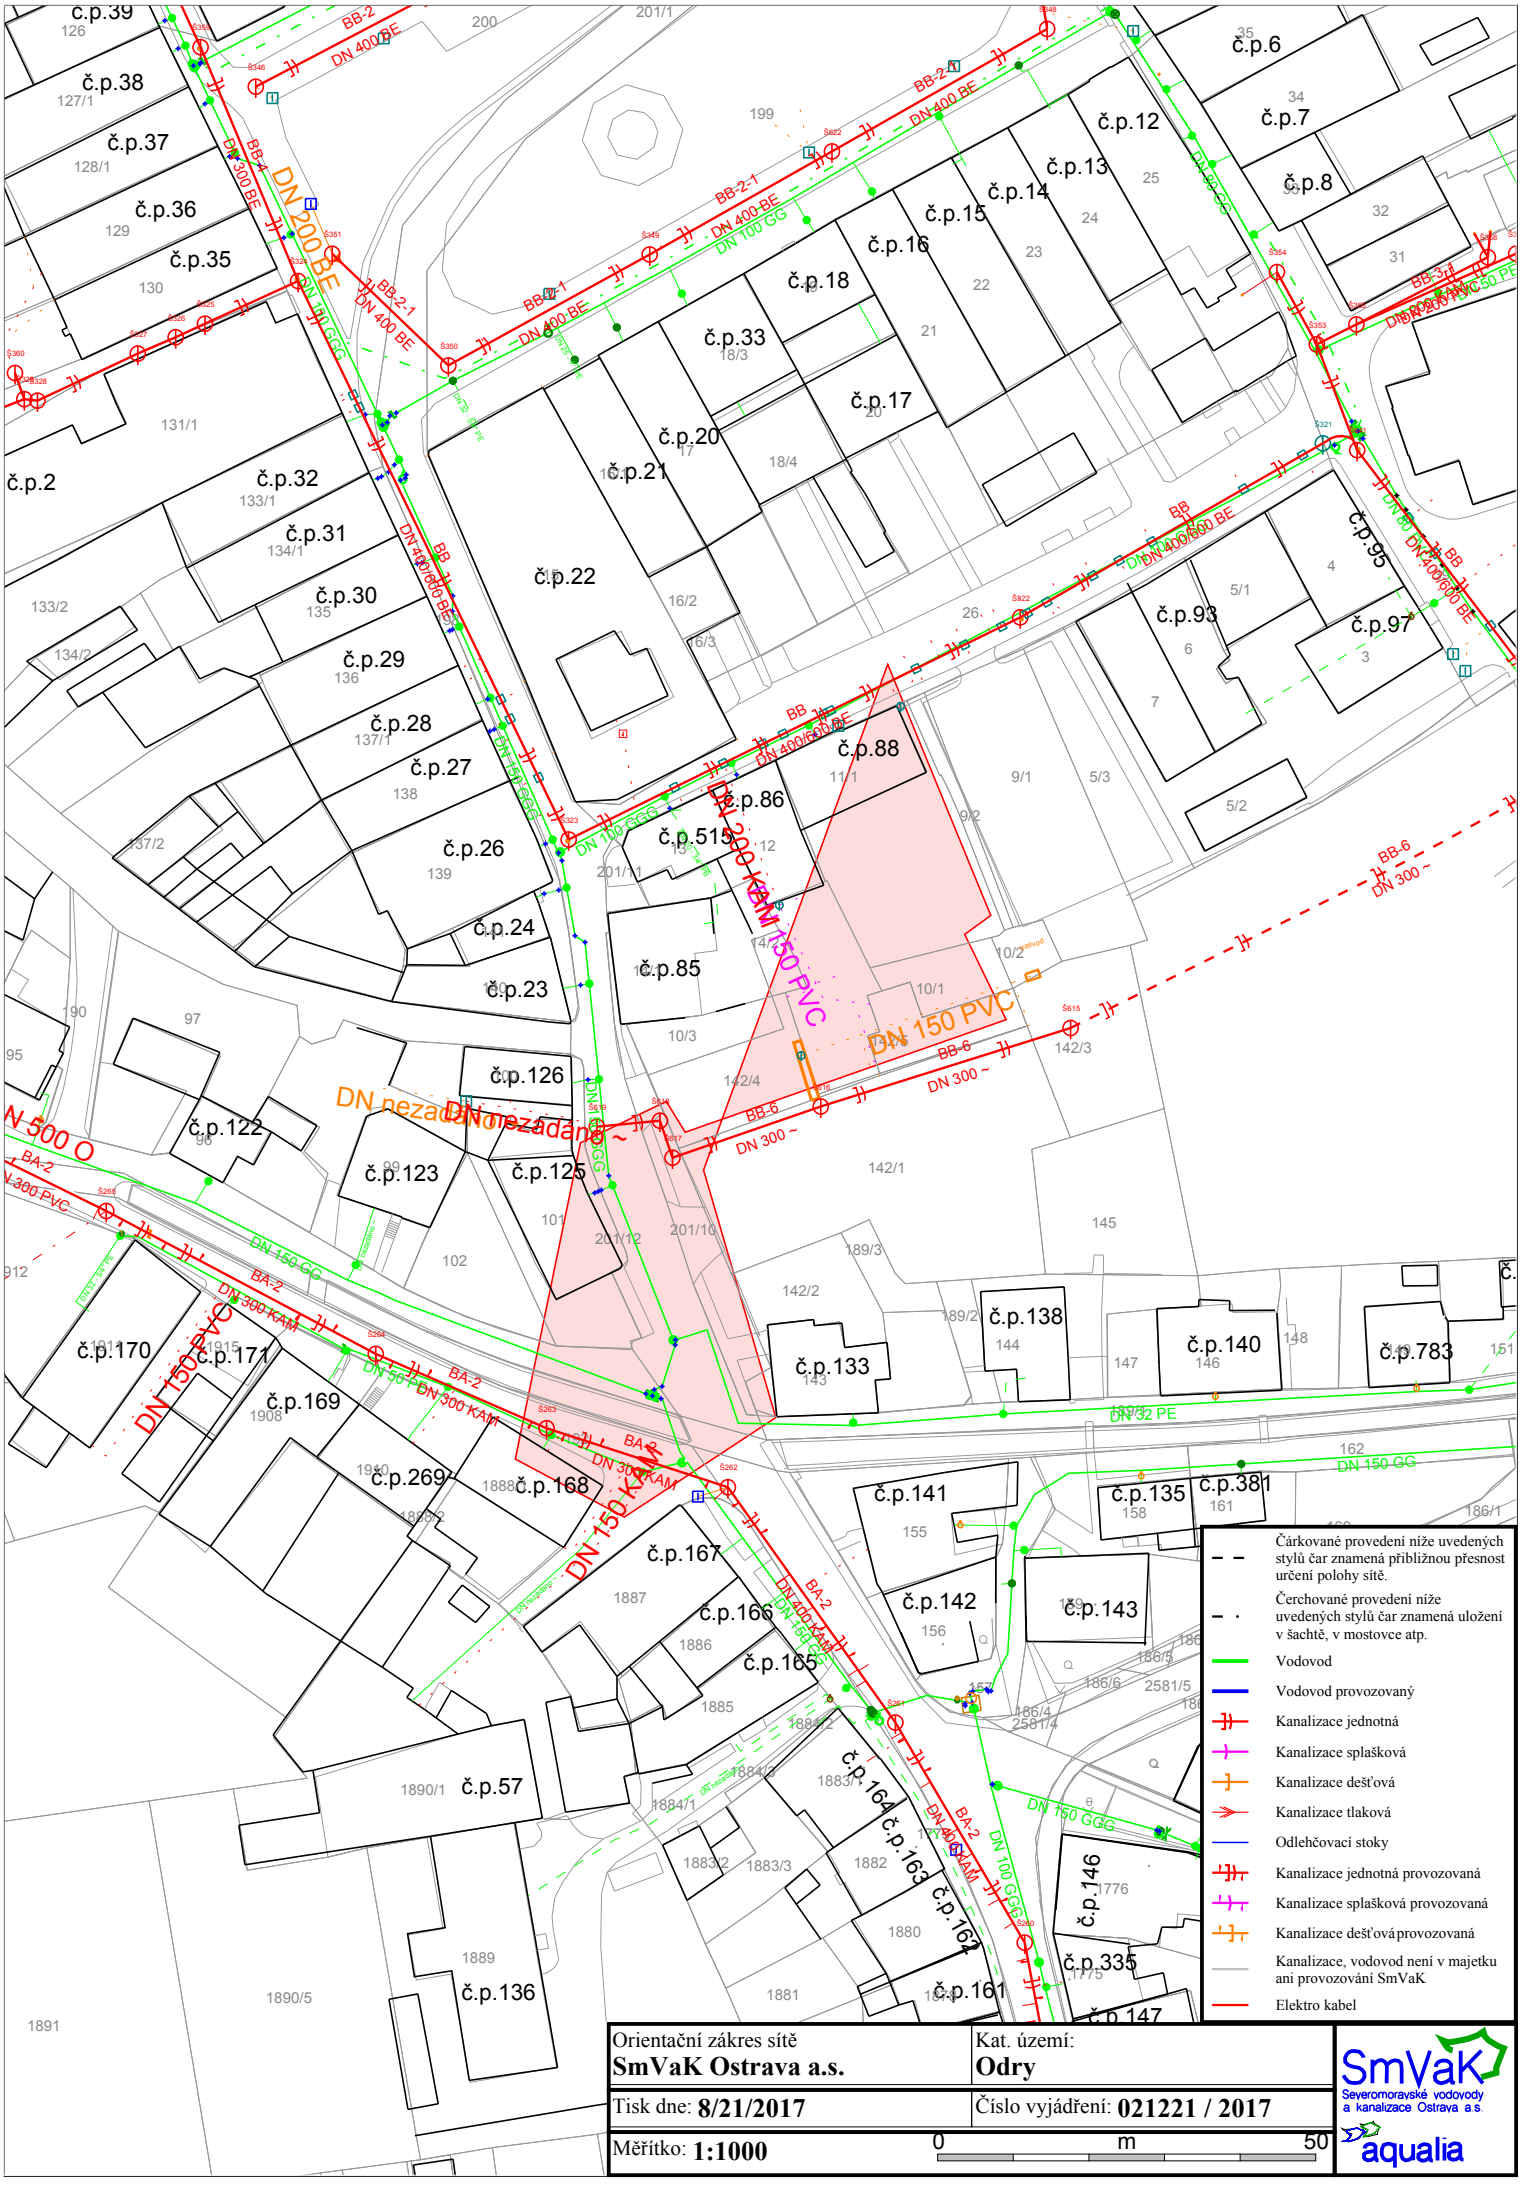

Orientační zákres sítě **SmVaK Ostrava a.s.**	Kat. území: **Odry**
Tisk dne: **8/21/2017**	Číslo vyjádření: **021221 / 2017**
Měřítko: **1:1000**	0 m 50

SmVaK Severomoravské vodovody a kanalizace Ostrava a.s.
aqualia