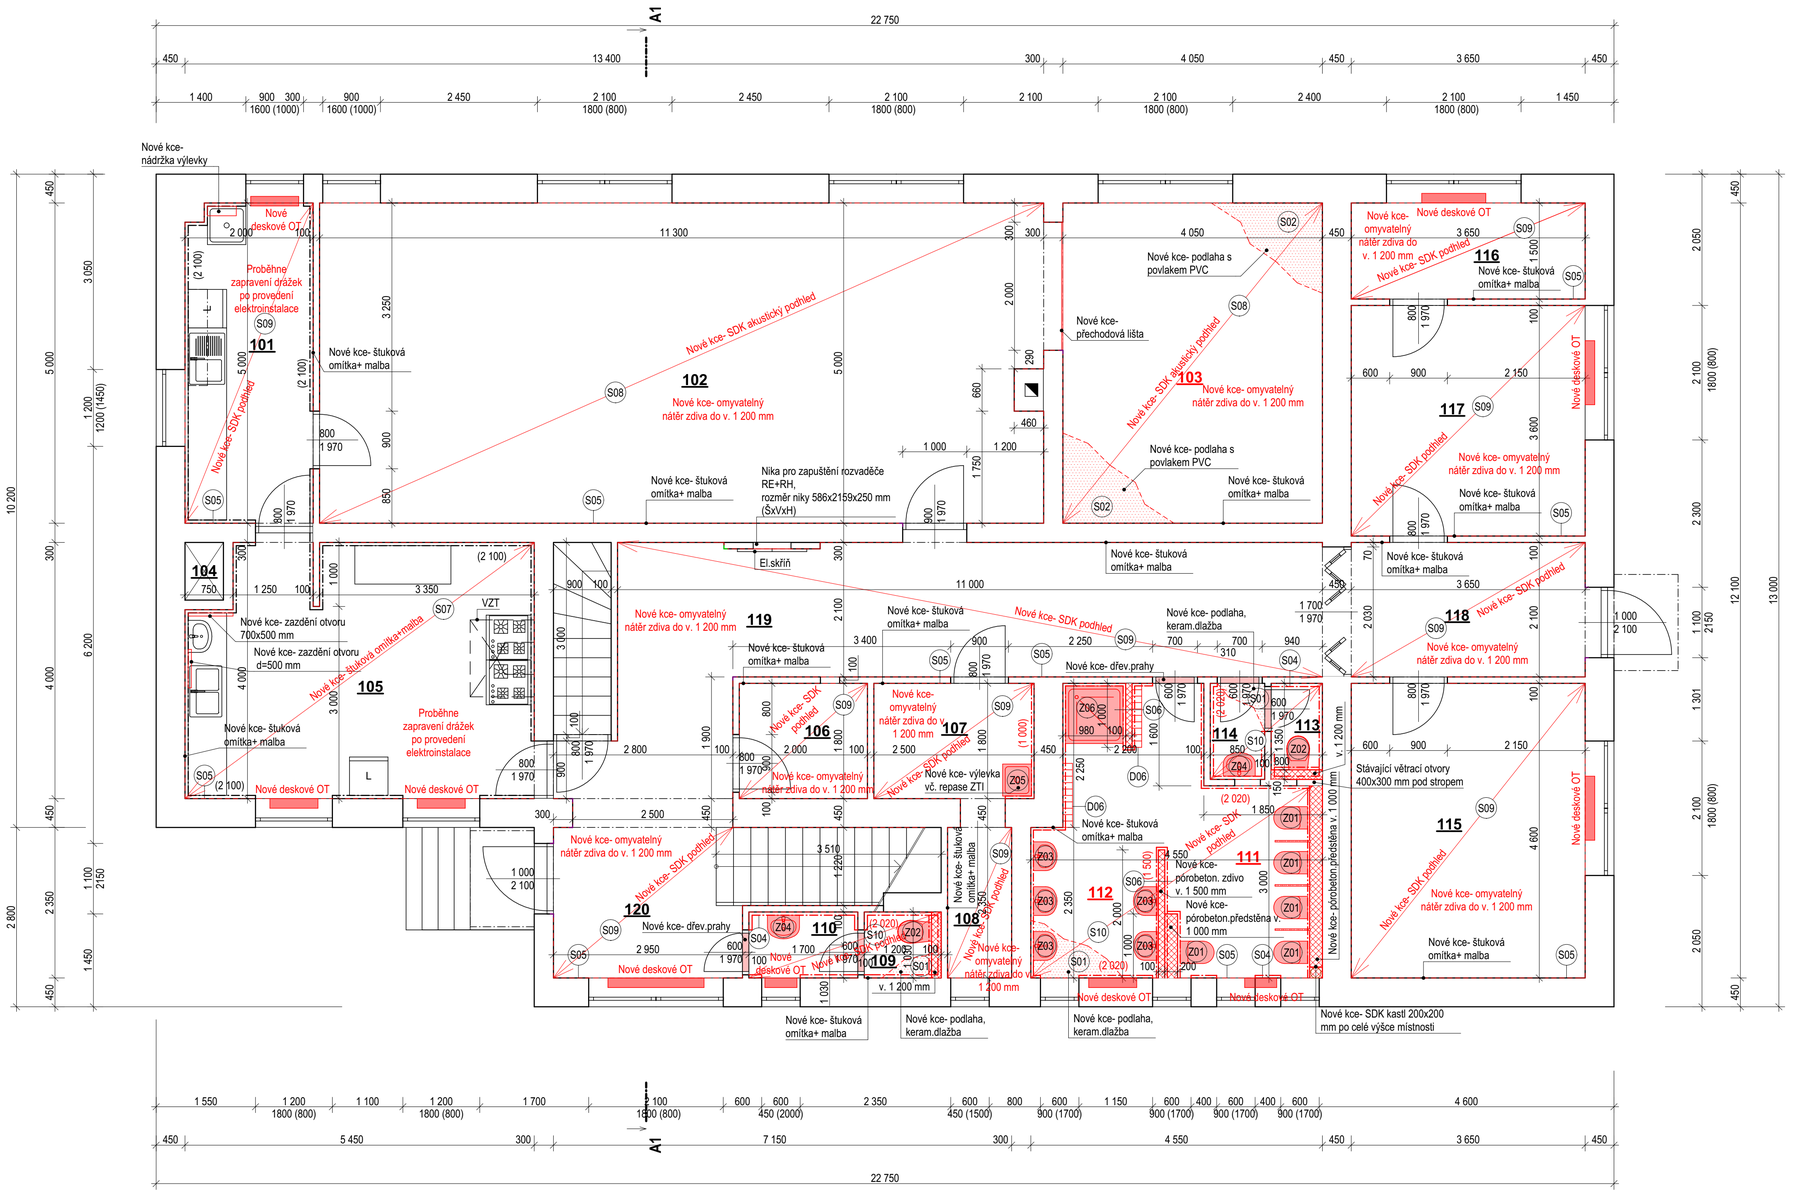
A1
22 750
13 400
4 050
3 650
1 400
900
300
1600 (1000)
2 450
2 100
1800 (800)
2 400
1 450
Nové kce- nádržka výlevky
Nové deskové OT
Proběhne zapravení drážek po provedení elektroinstalace
101
Nové kce- štuková omítka+ malba
Nové kce- SDK akustický podhled
102
Nové kce- omyvatelný nátěr zdiva do v. 1 200 mm
Nové kce- podlaha s povlakem PVC
Nové kce- přechodová lišta
103
Nika pro zapuštění rozvaděče RE+RH, rozměr niky 586x2159x250 mm (ŠxVxH)
El.skříň
104
105
VZT
Nové kce- zazdění otvoru 700x500 mm
Nové kce- zazdění otvoru d=500 mm
Nové kce- štuková omítka+malba
106
107
Nové kce- SDK podhled
Nové kce- výlevka vč. repase ZTI
Nové kce- dřev.prahy
108
109
110
111
112
Nové kce- pórobeton. zdivo v. 1 500 mm
Nové kce- pórobeton.předstěna v. 1 000 mm
Nové kce- pórobeton.předstěna v. 1 200 mm
113
114
115
116
117
118
119
120
Nové kce- podlaha, keram.dlažba
Nové kce- dřev.prahy
Stávající větrací otvory 400x300 mm pod stropem
Nové kce- SDK kastl 200x200 mm po celé výšce místnosti
Nové kce- omyvatelný nátěr zdiva do v. 1 200 mm
Nové kce- štuková omítka+ malba
Nové kce- podlaha, keram.dlažba
Nové kce- podlaha, keram.dlažba
Nové kce- štuková omítka+ malba
Nové kce- SDK podhled
Nové kce- omyvatelný nátěr zdiva do v. 1 200 mm
Nové deskové OT
Nové kce- štuková omítka+ malba
Nové kce- dřev.prahy
Nové kce- štuková omítka+ malba
Nové kce- SDK podhled
Nové kce- omyvatelný nátěr zdiva do v. 1 200 mm