



PODÉLNÝ ŘEZ A-A – STÁVAJÍCÍ STAV

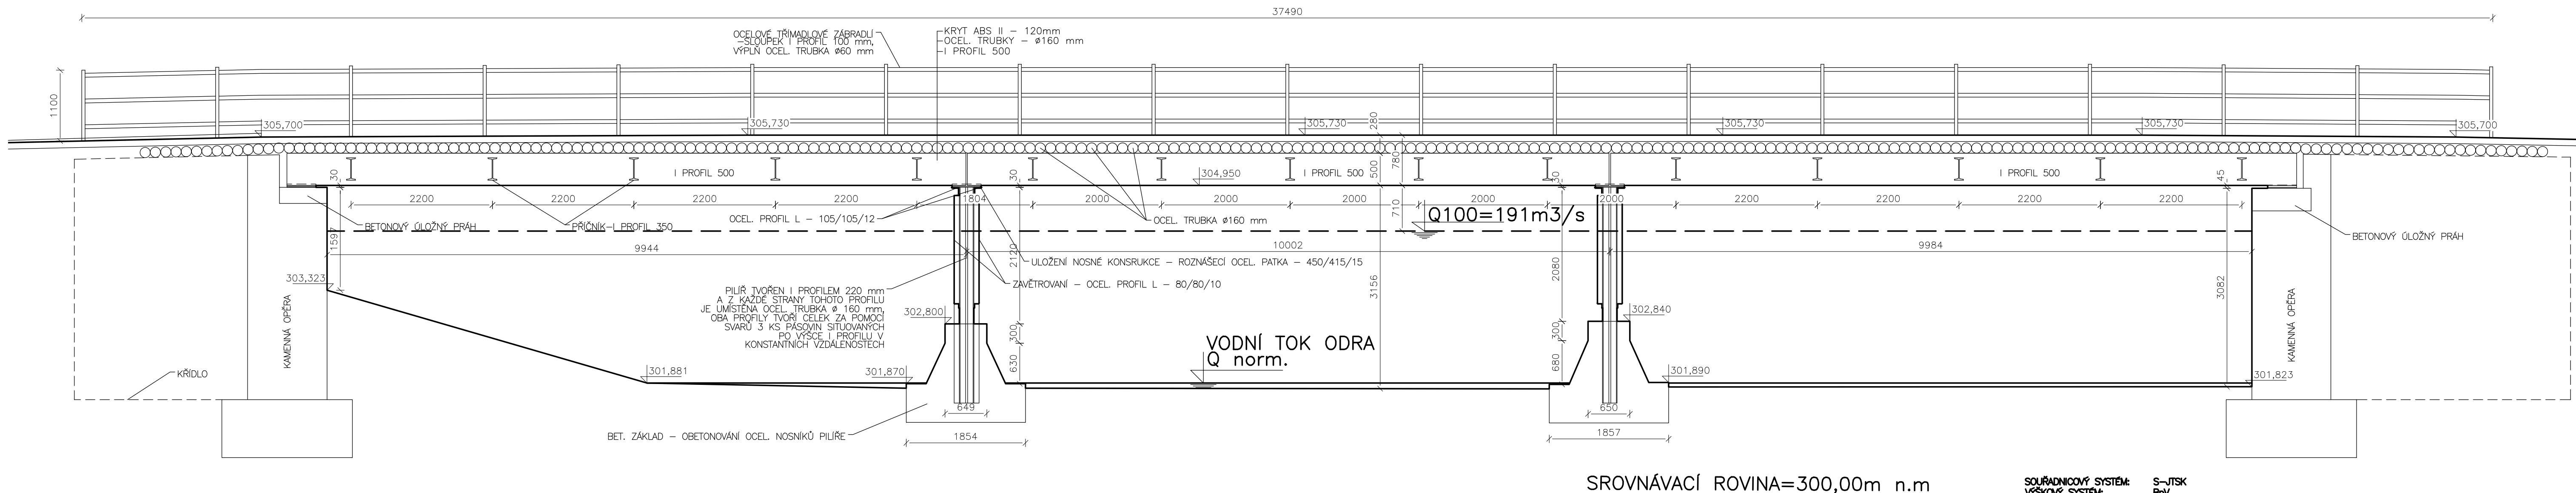

HLAVNÍ PROJEKTANT



MSS - PROJEKT

FAKTURAČNÍ ADRESA: MICHELSKÁ 580/63, 141 00 PRAHA 4
ADRESA: ŽEROTINOVA 952, 755 01 VSETÍN
TEL.: +420 571 415 366; IČ: 26849836; DIČ: CZ26849836

INVESTOR

Město Odry

Masarykovo náměstí 161/25
742 05 Odry

HLAVNÍ INŽENÝR PROJEKTU		PROFESÉ
ZODPOVĚDNÝ PROJEKTANT	ING. MARTIN MYNÁŘIK	
VYPRACOVAL	ING. PAVEL JIRÁSKA	
KONTROLOVAL		
MÍSTO STAVBY	kat. úz. LOUČKY NAD ODROU	
NÁZEV STAVBY		
„Rekonstrukce mostu přes řeku Odru v Odrách, místní část Loučky“		
NÁZEV PROJEKTOVÉ ČÁSTI		
C - STAVEBNÍ ČÁST		
NÁZEV OBJEKTU		
SO 201		
NÁZEV ČÁSTI DOKUMENTACE OBJEKTU		
-		
NÁZEV PŘÍLOHY		
PODÉLNÝ ŘEZ A-A - STÁVAJÍCÍ STAV		

STUPEŇ	PDPS
DATUM	01/2024
FORMÁT	5xA4
MĚŘÍTKO	1:50
Č. ZAKÁZKY	-

ČÁST	OBJEKT	PARÉ
C	SO201	

Č.	Č. PŘÍLOHY
-	C.04