



KLADEČSKÝ PLÁN STROPU NAD 2.NP
MĚŘÍTKO 1 : 50

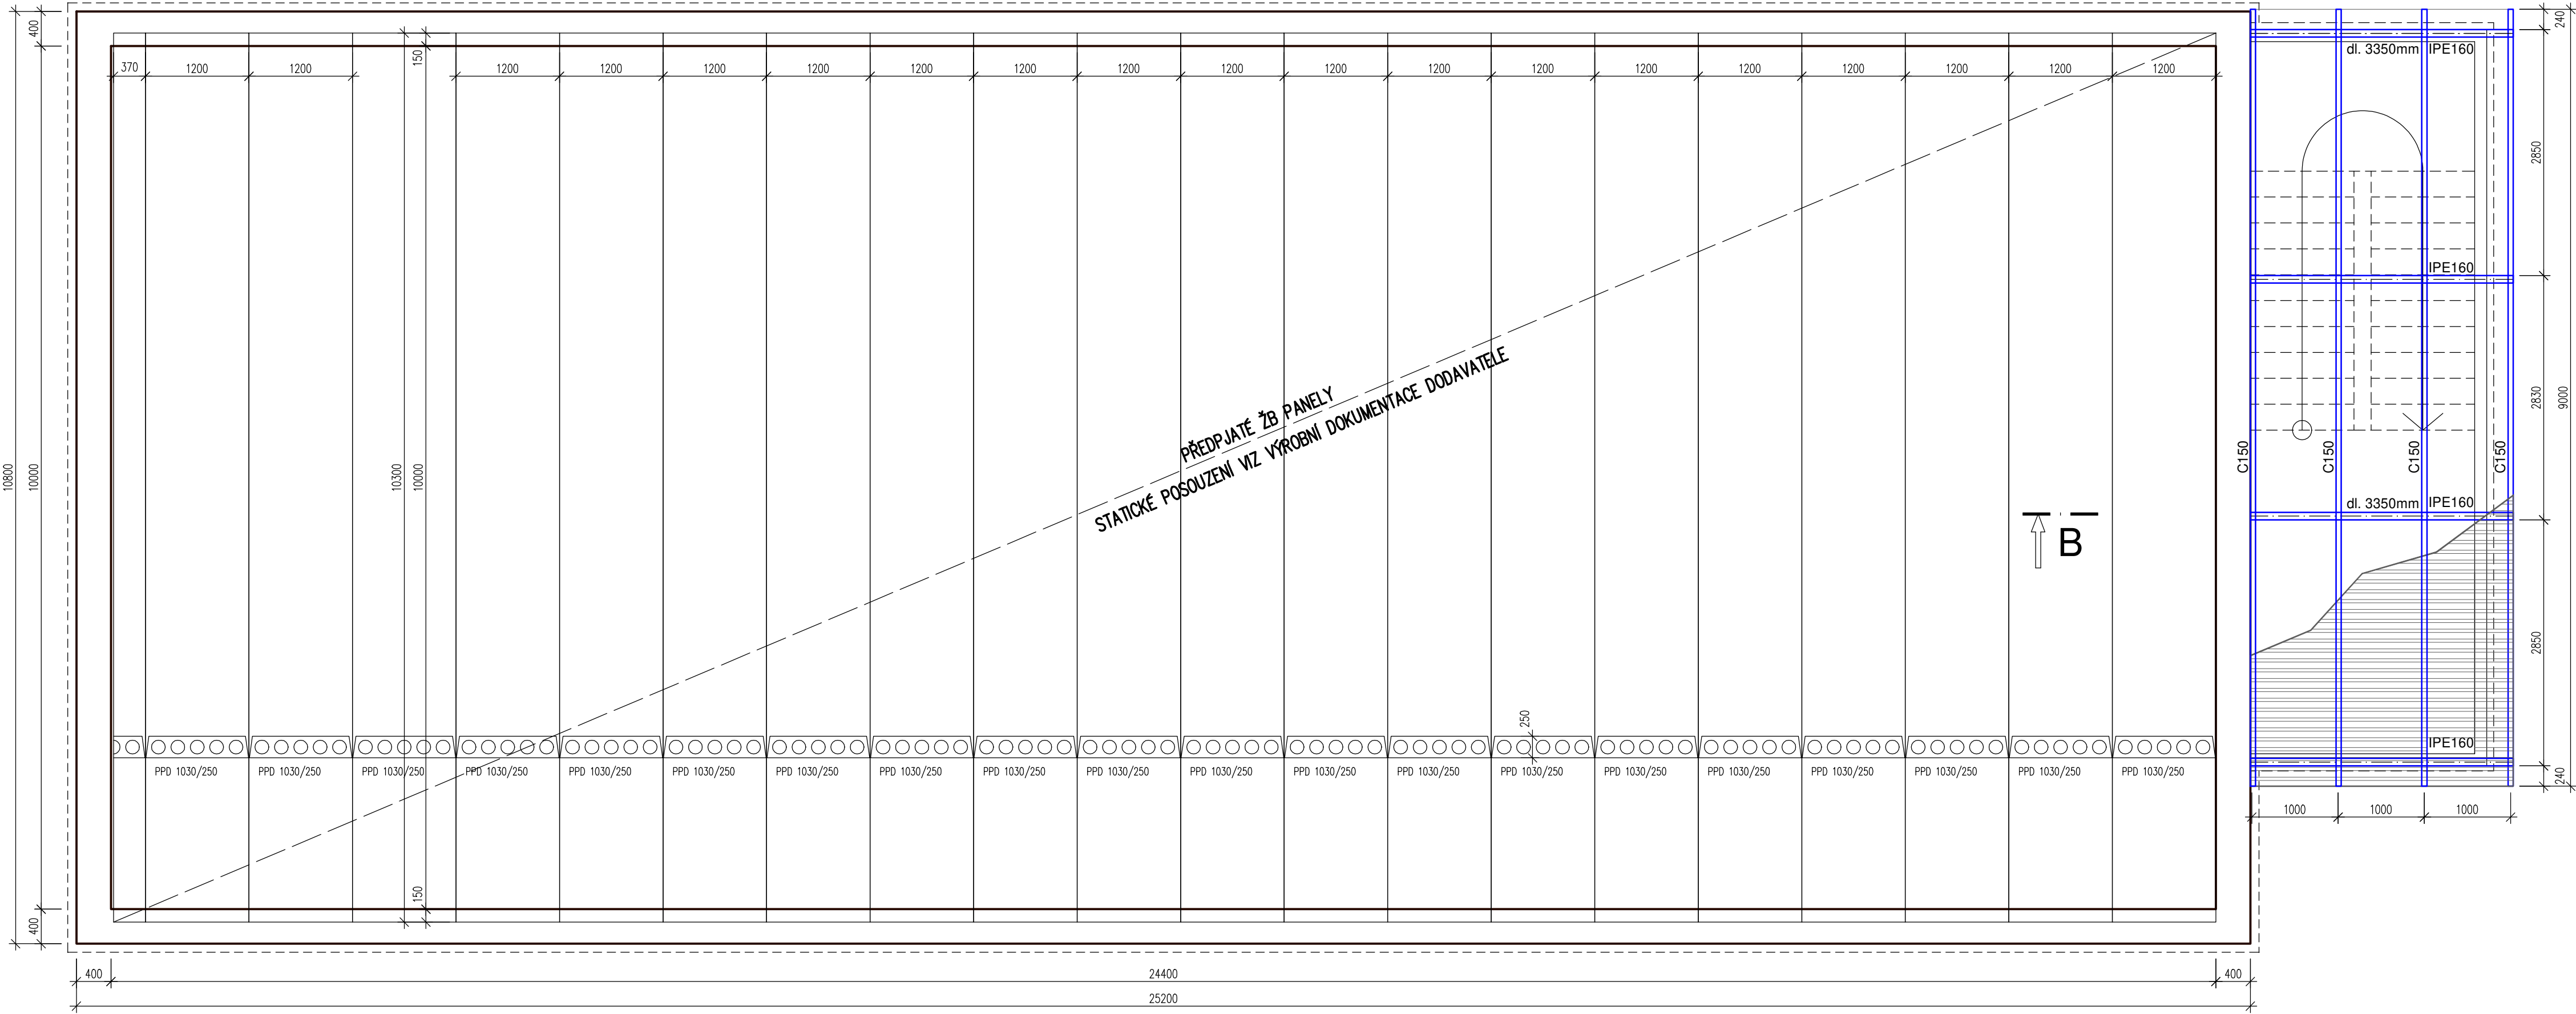

POZNÁMKA 1:
KLADEČSKÝ PLÁN BYL VYTVOŘEN POUZE PRO ÚČELY ZPRACOVÁNÍ CENOVÉ NABÍDKY, NÁVRH PANELŮ JE NUTNÉ OVĚŘIT STATICKÝM VÝPOČTEM

POZNÁMKA 2:
CENOVÁ NABÍDKA DODÁVKY ŽB STROPU BY MĚLA OBSAHOVAT TAKÉ VĚNCE, ZÁLIVKY, VYZTUŽ VĚNCE A SPÁR, PŘÍPADNĚ DALŠÍ DOPLŇKOVOU VÝZTUŽ

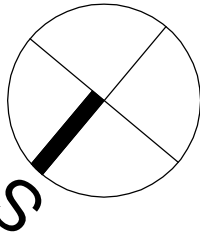

INVESTOR :	MĚSTO ODRY Masarykovo náměstí 16/25, 742 35 ODRY	ARCHITRÁV s.r.o. projekční atelier Nerudova 28 Nový Jičín 741 01 tel. 556 705 070 www.architrav.cz	
	NAVRHL		
	ZODP. PROJ.		
	KRESLIL		
PAVILON DĚTSKÝCH SKUPIN parc. č. 1579/2, katastrální území Odry		DATUM	PROSINEC 2023
OBSAH : KLADEČSKÝ PLÁN STROPU NAD 2.NP		ÚČEL :	DPS
		FORMÁT:	420x750mm
		MĚŘÍTKO: 1:50	VÝKRES ČÍSLO 10