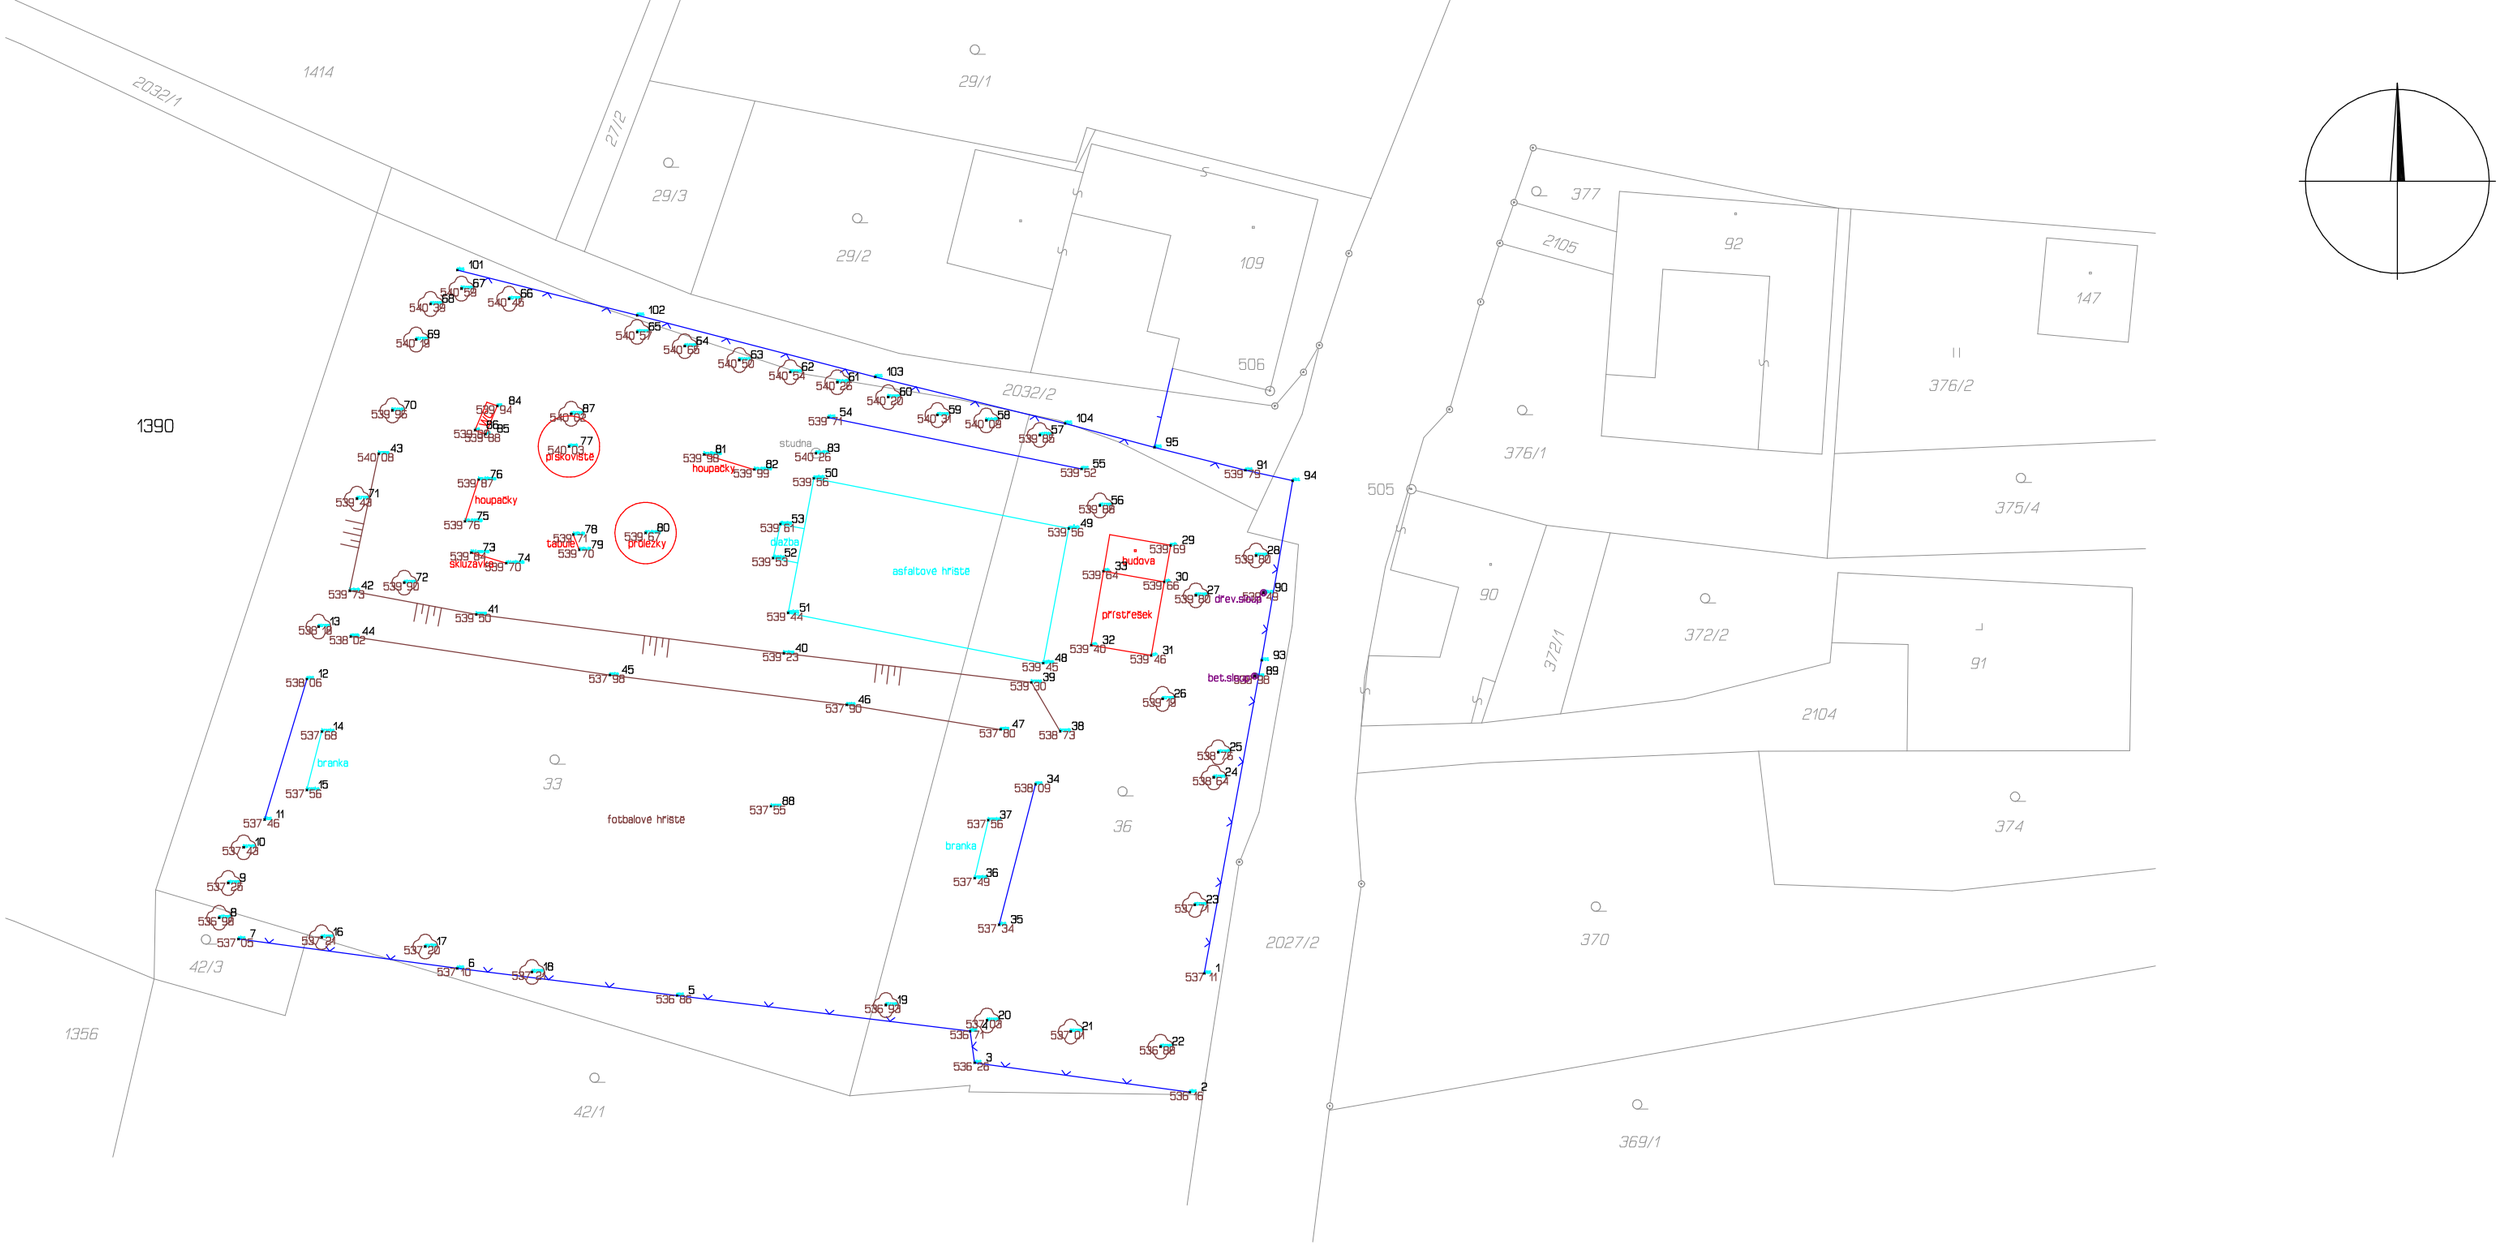

POZN: - Katastrální mapa je připojena pouze orientačně. V případě řešení sporů o průběhu hranice, by se muselo přistoupit k místnímu šetření.

ZAMĚŘIL	J. Baďurík	ZODPOVĚDNÝ PRAC.	Ing. J.Adamovský	GEODETICKÉ PRÁCE 709 00 OSTRAVA-MAR. HORY, 28.ŘÍJNA 255 IČO: 451 97041, TEL.: 596 622 347, 603 169 547	
VYPRACOVAL	J. Baďurík				
OBJEDNATEL	PRINEX GROUP s.r.o.				
LOKALITA	k.ú. Veselí u Oder				
Zaměření hřiště na Veselí pro projekt				SOUŘADNICOVÝ SYSTÉM	S-JTSK
				VÝŠKOVÝ SYSTÉM	Bpv
				DATUM MĚŘENÍ	7/2018
				ČÍSLO ZAKÁZKY	248/2018
Polohopisné a výškopisné zaměření				MĚŘÍTKO 1 : 500	ČÍSLO VÝKRESU 1.