


PŮDORYS - STÁVAJÍCÍ STAV - M 1:25

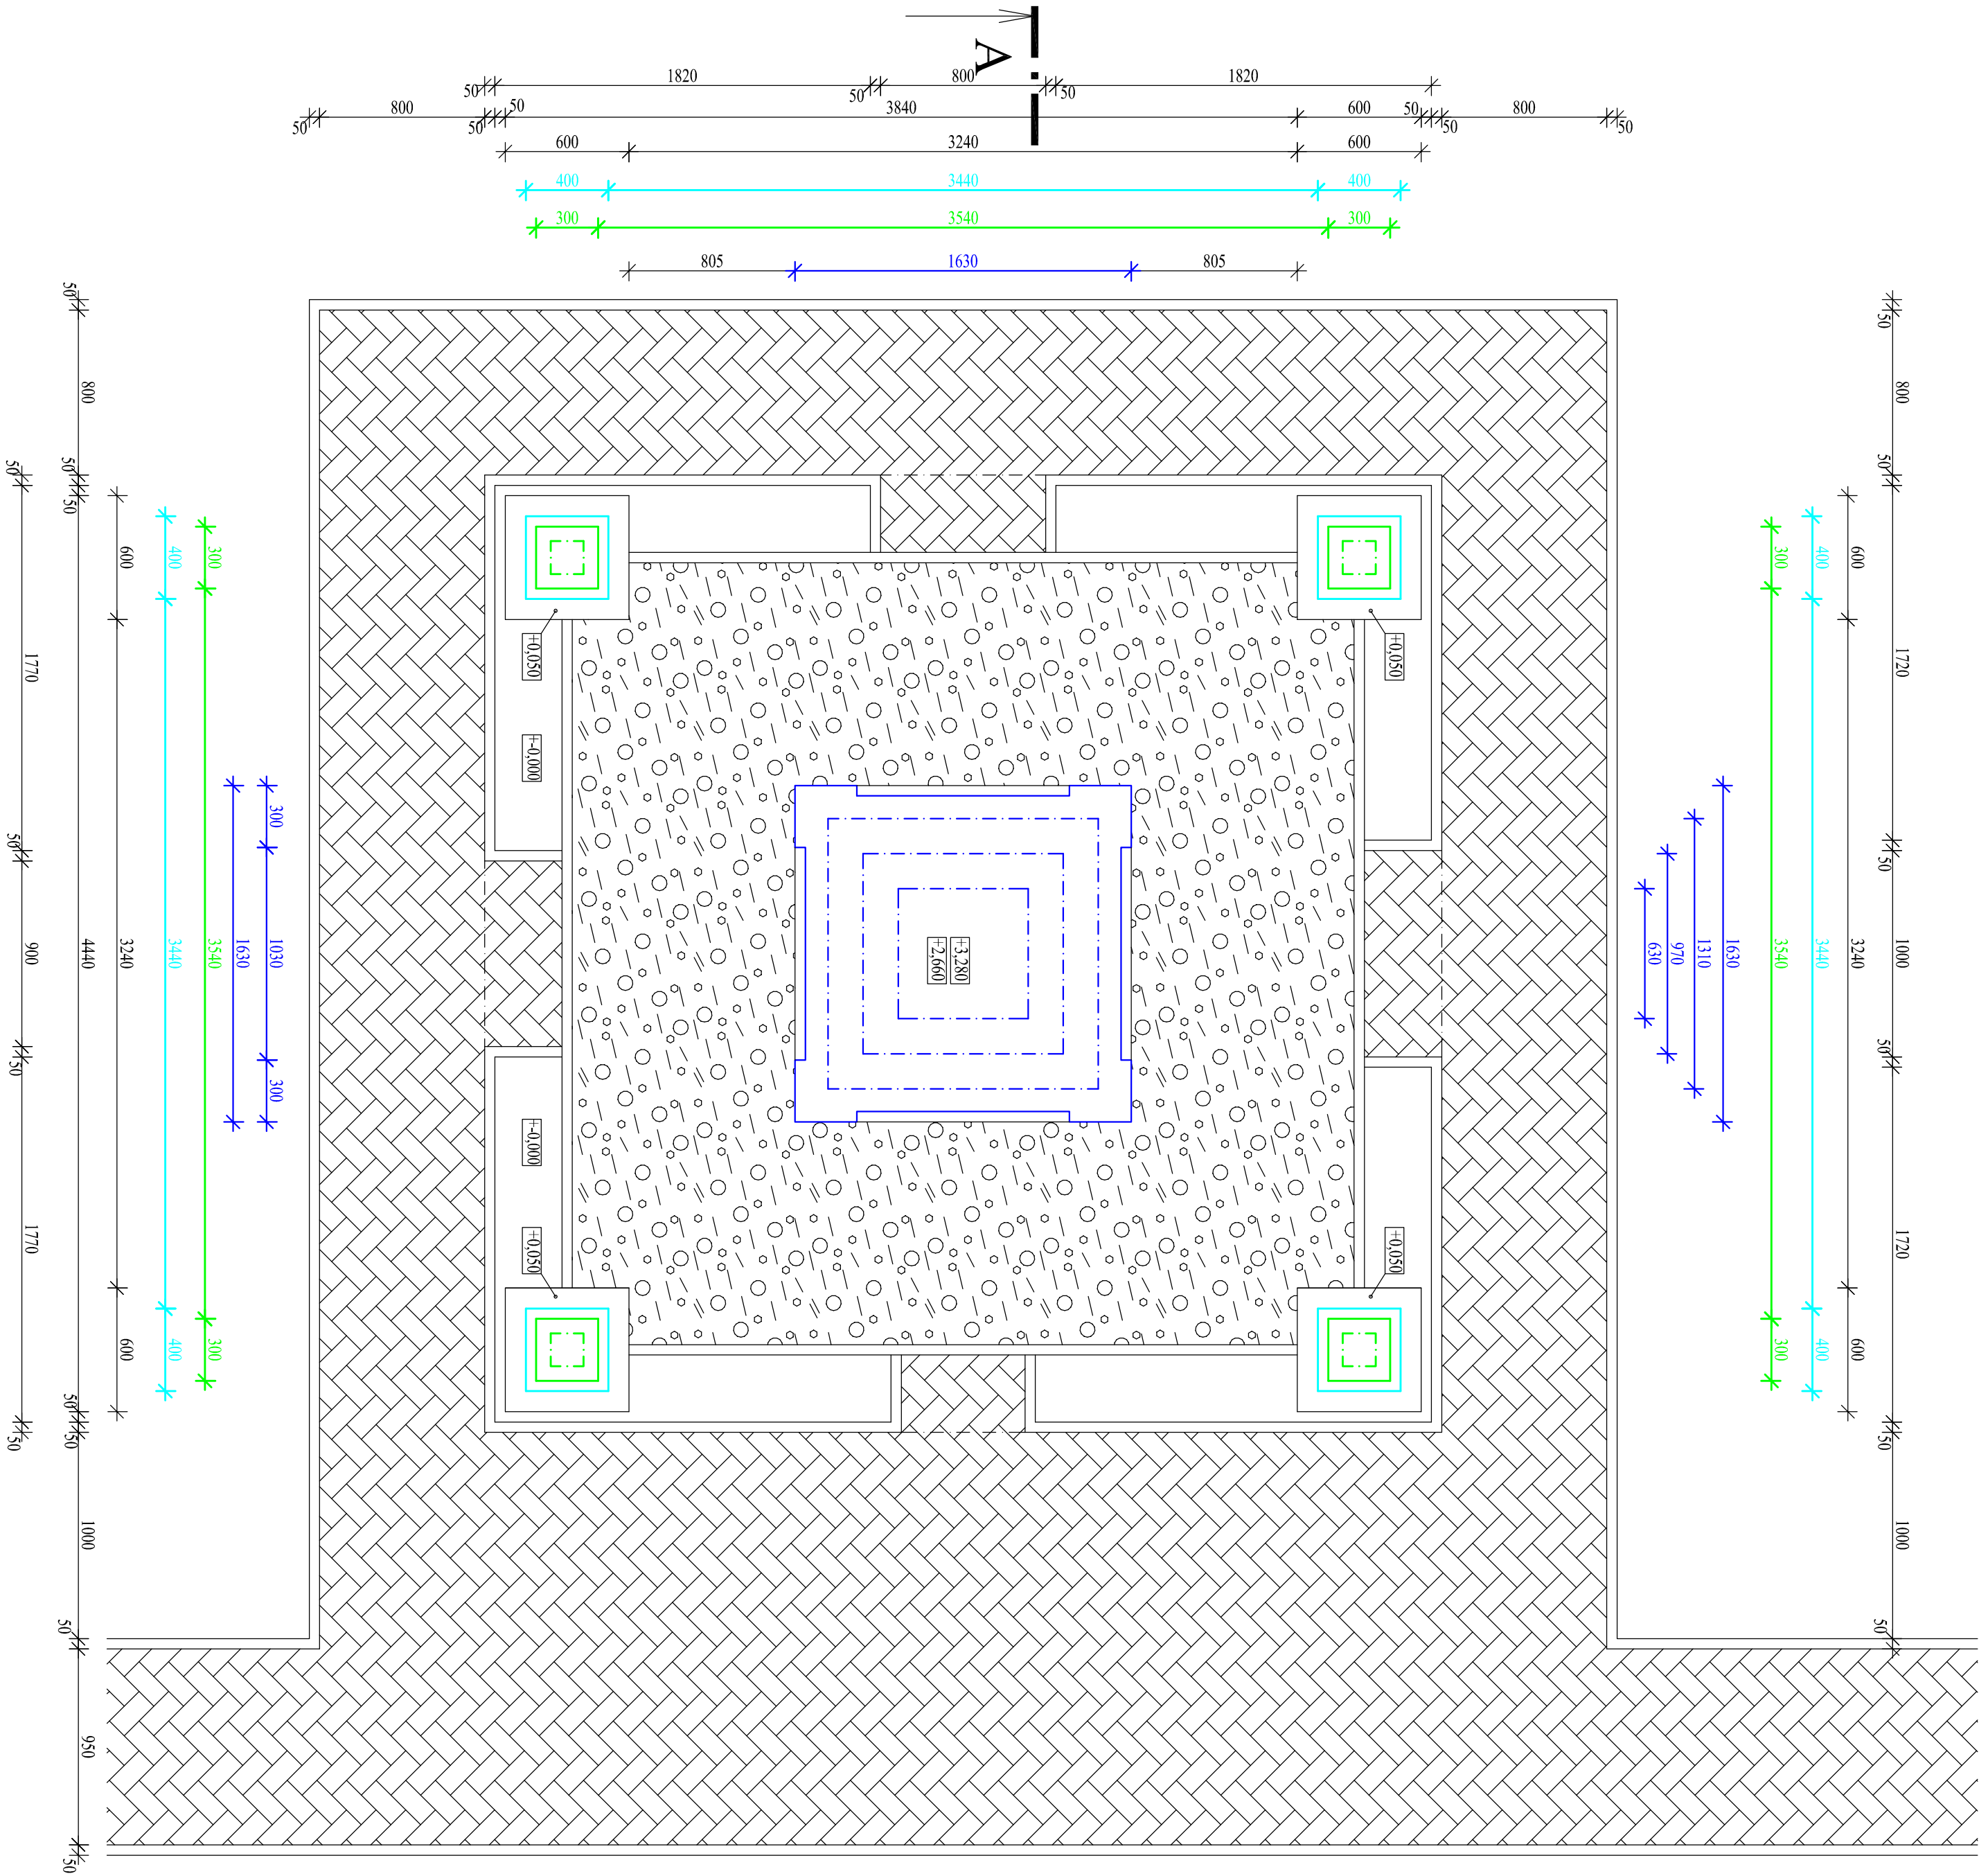

LEGENDA ZNAČENÍ:

- ZÁMKOVÁ DLAŽBA
BARVA ŠEDÁ
- OKRASNÝ KACÍREK
BARVA ŠEDO BILÁ
- HRANA ZÁKLADOVÉ KONSTRUKCE SLOUPU - 600/600 mm
HRANA SPODNÍ ČÁSTI SLOUPU - 400/400 mm
HRANA SLOUPU - 300/300 mm
- VNITŘNÍ PROSTOR PRO UKLÁDÁNÍ UŘEN
cca 1630/1630 mm
- CHODNIKOVÁ OBRUBA TL. 50 mm

DOKUMENTACE K OHLÁŠENÍ STAVBY

ZODPovědný projektant		Výkres	
Ing. JAN POSPIŠIL		Ing. JAN POSPIŠIL	
Investor		Místo odry, Masarykovo náměstí 1625, 74215 ODŘY	
Místo stavby		k.ú. ODŘY, p.č. 1092	
„URNOVÝ HAJ PROLETÁRSKÝCH VOLNOMYŠLENKÁŘŮ“ V AREÁLU MĚSTSKÉHO HRBITOVA ODŘY		STAVEBNÍ ÚPRAVY (OPRAVA) K.ú. ODŘY, p.č. 1092	
Obstaratel výkresu		Měřítko	
PŮDORYS POMNÍKU - STÁVAJÍCÍ STAV		1:25	
		D-01	