


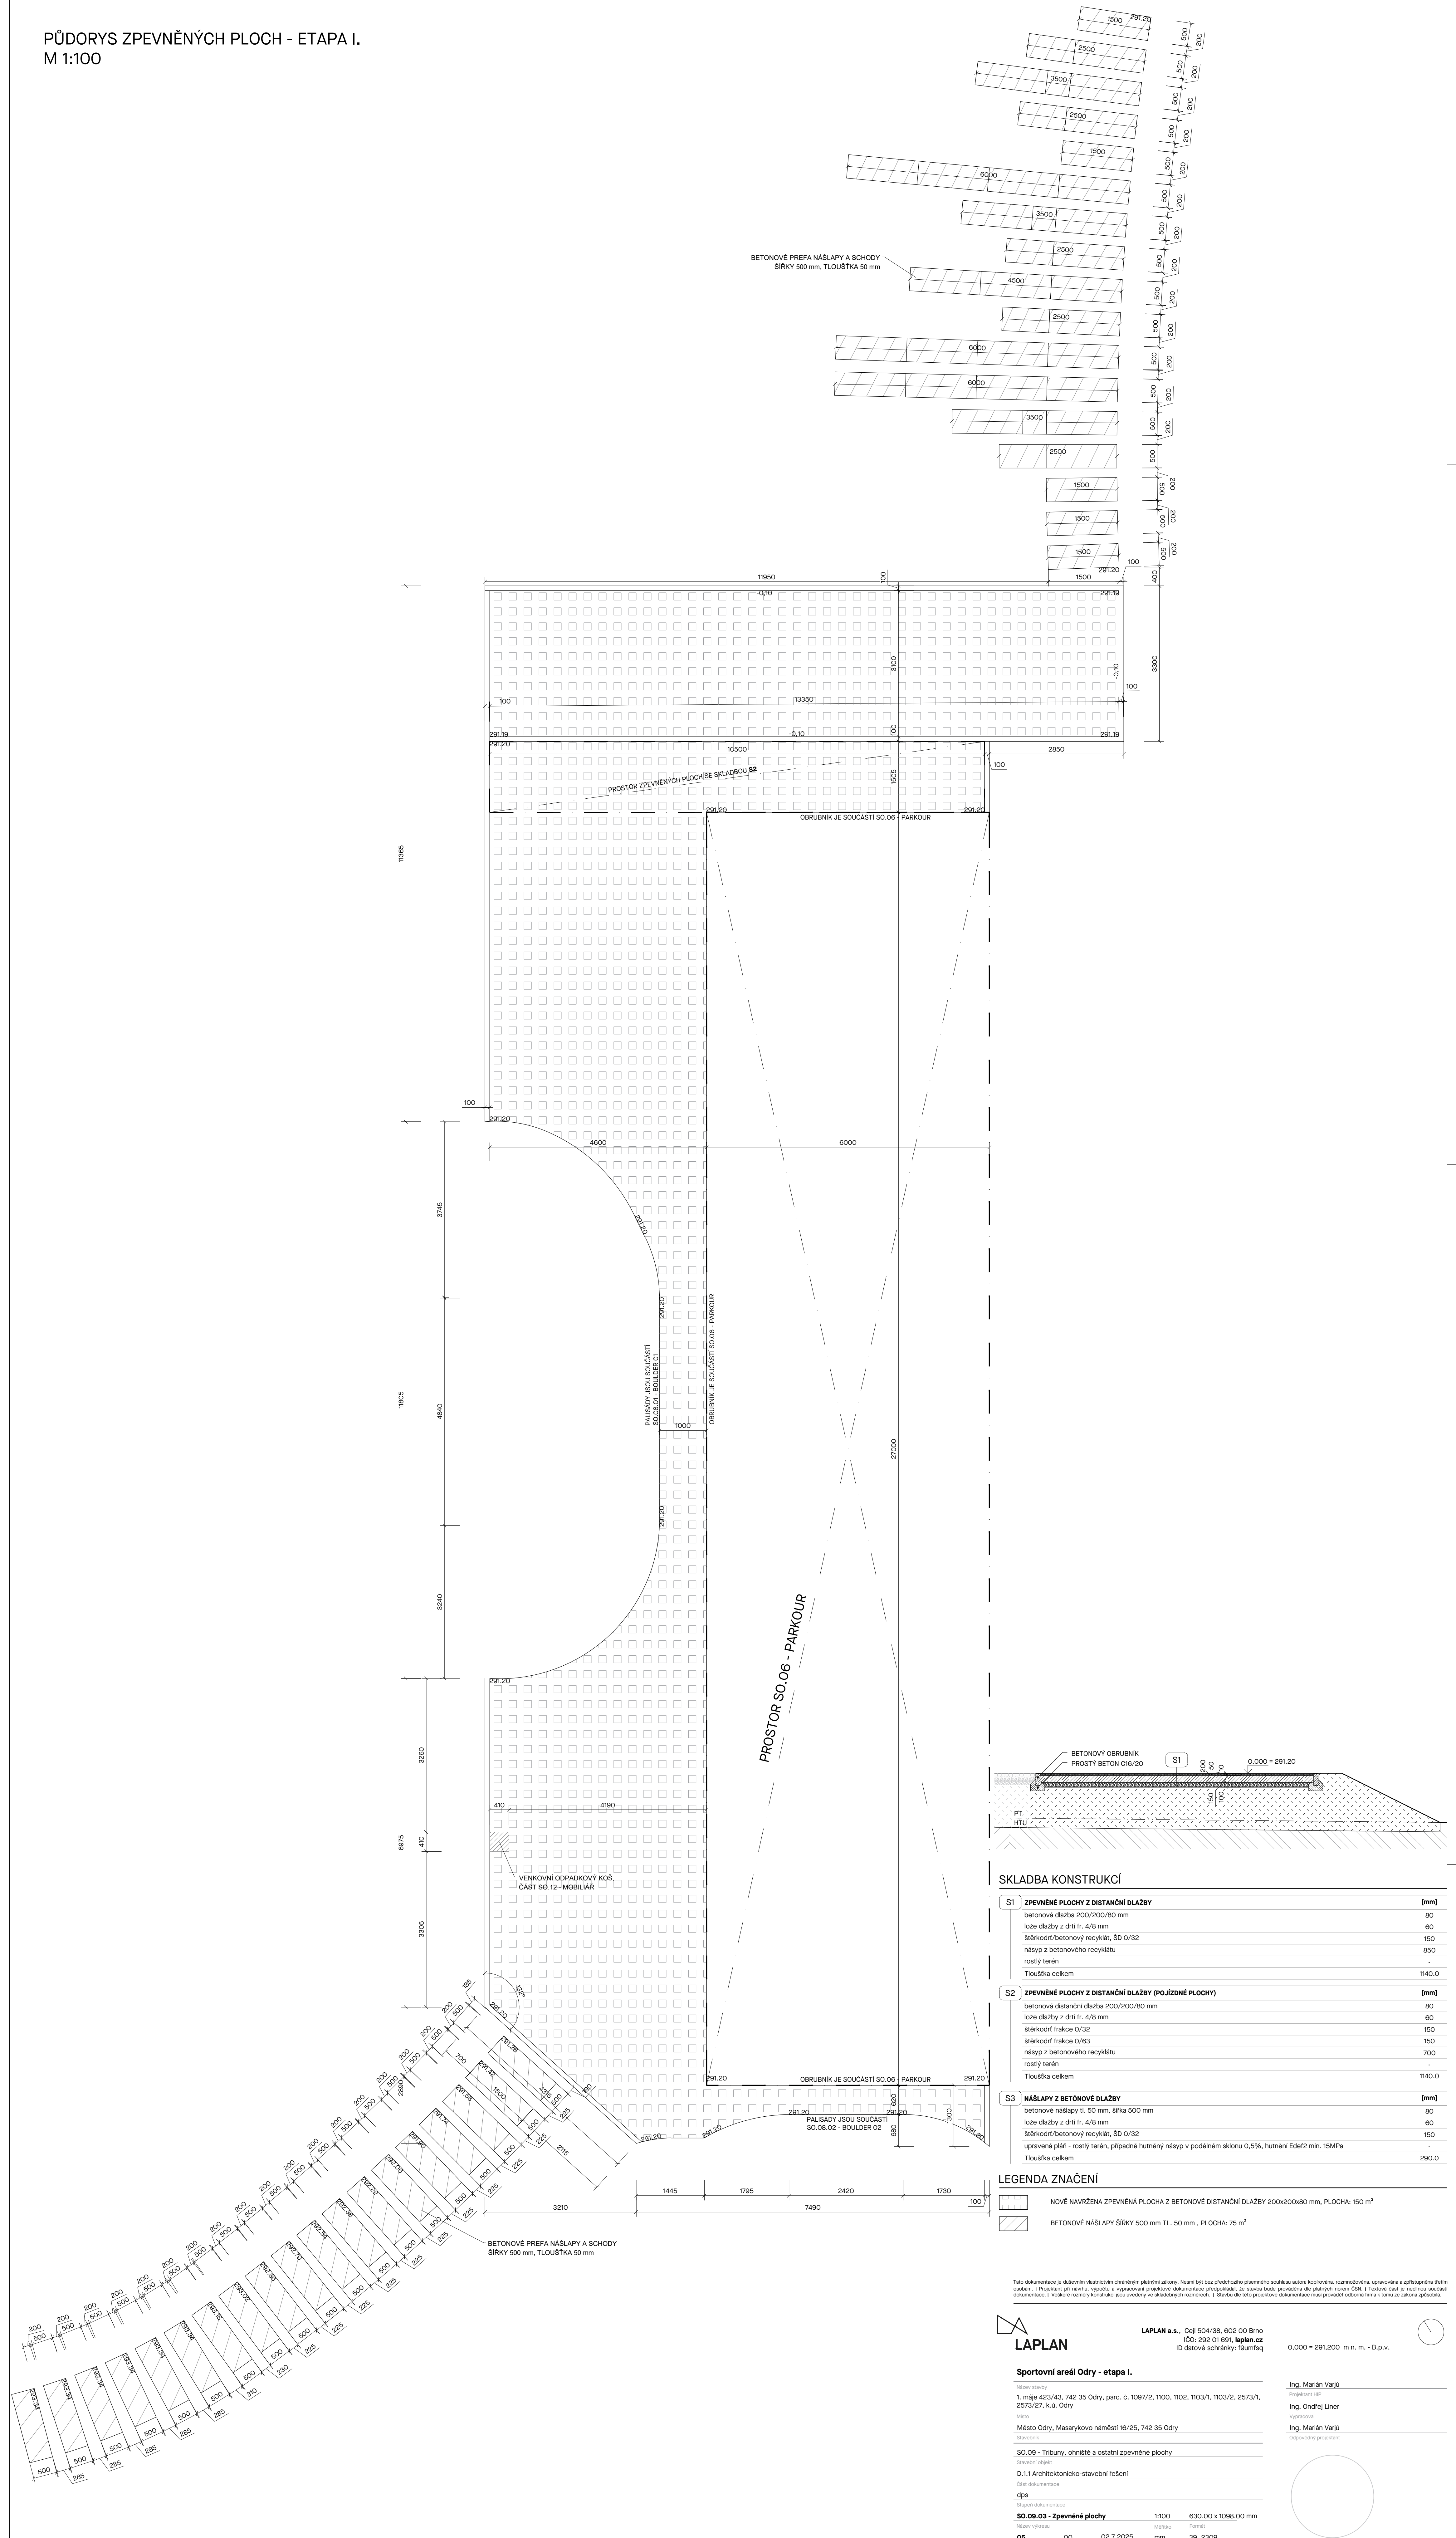


PŮDORYS ZPEVNĚNÝCH PLOCH - ETAPA I.
M 1:100




SKLADBA KONSTRUKCI		
S1	ZPEVNĚNÉ PLOCHY Z DISTANČNÍ DLAŽBY	[mm]
	betonová dlažba 200/200/80 mm	80
	lože dlažby z drti fr. 4/8 mm	150
	štěrkodř/betonový recykát, ŠD 0/32	150
	náryp z betonového recykátu	850
	rostlý terén	-
Tloušťka celkem		1140,0
S2	ZPEVNĚNÉ PLOCHY Z DISTANČNÍ DLAŽBY (POJÍZDNÉ PLOCHY)	[mm]
	betonová distanční dlažba 200/200/80 mm	80
	lože dlažby z drti fr. 4/8 mm	60
	štěrkodř frakce 0/32	150
	štěrkodř frakce 0/63	150
	náryp z betonového recykátu	700
rostlý terén		-
Tloušťka celkem		1140,0
S3	NÁŠLAPY Z BETONOVÉ DLAŽBY	[mm]
	betonové nášlapy tl. 50 mm, šířka 500 mm	80
	lože dlažby z drti fr. 4/8 mm	60
	štěrkodř/betonový recykát, ŠD 0/32	150
	upravená pláň - rostlý terén, případně hutněný náryp v podélném sklonu 0,5%, hutnění Ederf2 min. 15MPa	290,0
Tloušťka celkem		290,0

LEGENDA ZNAČENÍ	
	NOVĚ NAVRŽENÁ ZPEVNĚNÁ PLOCHA Z BETONOVÉ DISTANČNÍ DLAŽBY 200x200x80 mm, PLOCHA: 150 m ²
	BETONOVÉ NÁSLAPY ŠÍŘKY 500 mm TL. 50 mm, PLOCHA: 75 m ²



LAPLAN a.s. Cejl 504/38, 602 00 Brno
 (ID: 292 01 691, laplan.cz)
 ID datové schránky: 19umfscg



0,000 = 291,200 m n. m. B.p.v.

Sportovní areál Odry - etapa I.

Naše údaje:

- 1. máje 423/43, 742 35 Odry, parc. č. 1097/2, 1100, 1102, 1103/2, 1103/3/2, 2573/1, 2573/27, k.ú. Odry

Naše stavba:

- Město Odry, Masarykovo náměstí 16/25, 742 35 Odry

Stavěkář:

- S.O.09 - Tříbuný, ohniště a ostatní zpevněné plochy

Stavěbi objekt:

- D.1.1 Architektonicko-stavební řešení

Číslo dokumentace

dps

Supletí dokumentace

S.O.09.03 - Zpevněné plochy

Hrubý výhled:	1:100	630,00 x 1098,00 mm
05	00	02.7.2025
Odby výhledu:	Revizie	Dat. 02.7.2025
		Kolářova
		Číslo zápisníky
		Seida

Ing. Marján Várpj

Projektant celk

Ing. Ondřej Liner

Výpočetník

Ing. Marján Várpj

Odpovědný projektant