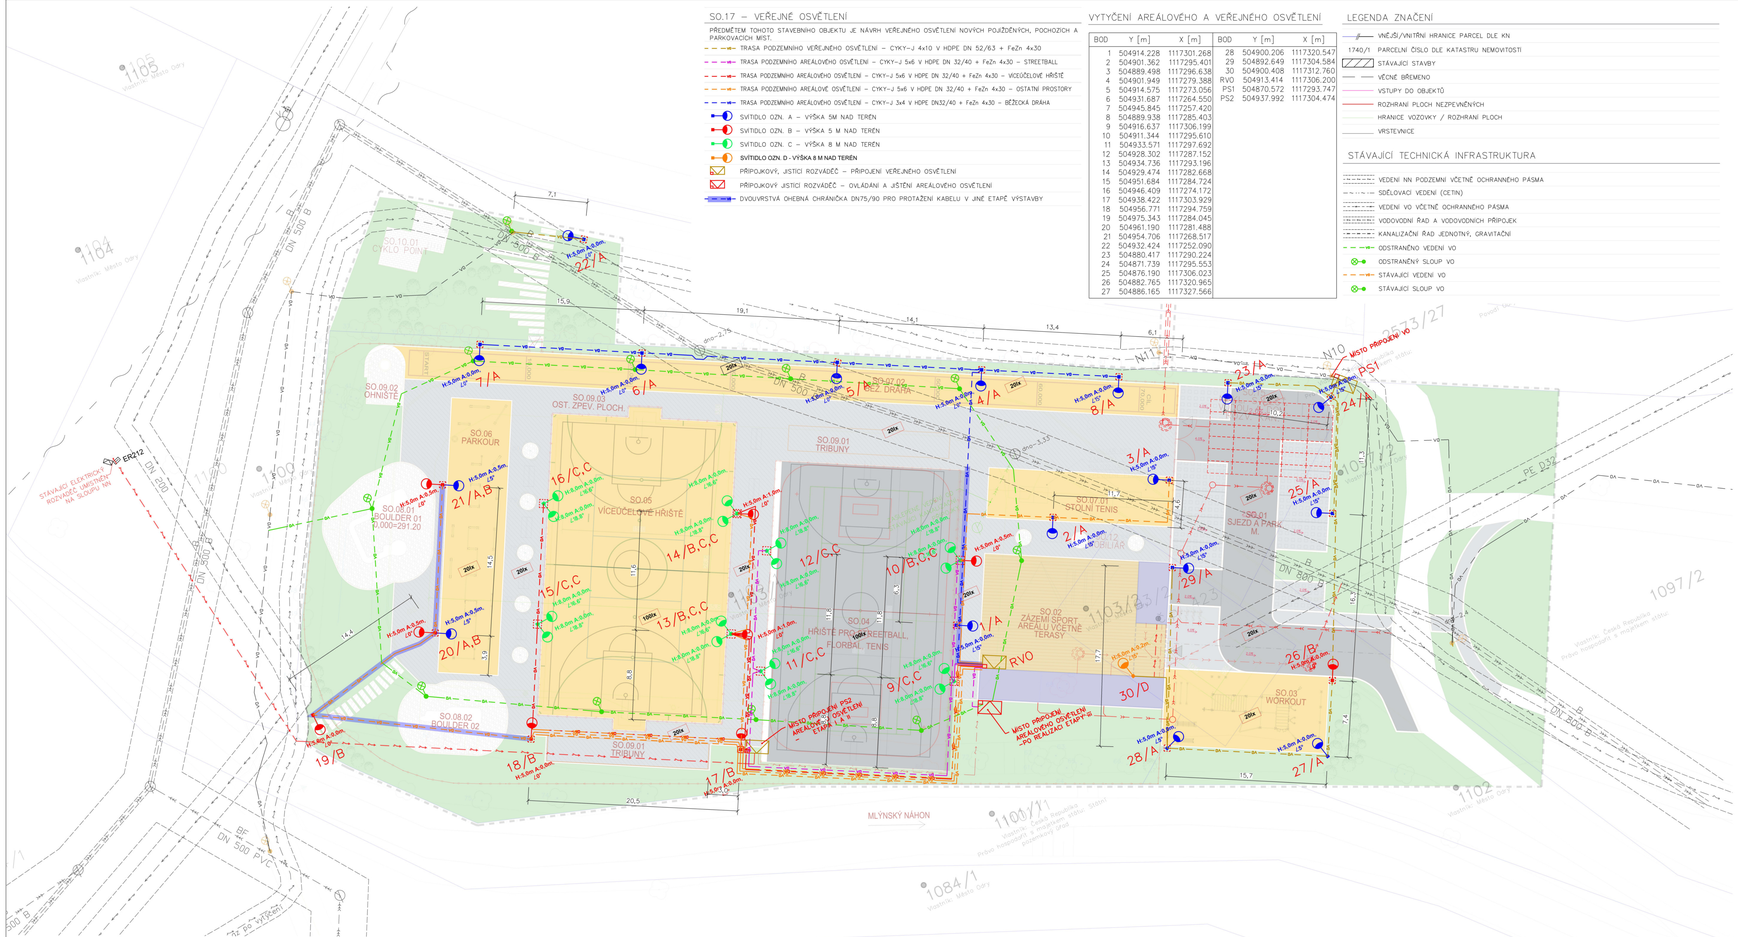

SO.17 – VEŘEJNÉ OSVĚTLENÍ

PŘEDMĚTEM TOHOTO STAVEBNÍHO OBJEKTU JE NÁVRH VEŘEJNÉHO OSVĚTLENÍ NOVÝCH POJÍZDNÝCH, POCHOZÍCH A PARKOVACÍCH MÍST.

- TRASA PODZEMNÍHO VEŘEJNÉHO OSVĚTLENÍ – CYKY–J 4x10 V HDPE DN 52/63 + FeZn 4x30
- TRASA PODZEMNÍHO AREÁLOVÉHO OSVĚTLENÍ – CYKY–J 5x6 V HDPE DN 32/40 + FeZn 4x30 – STREETBALL
- TRASA PODZEMNÍHO AREÁLOVÉHO OSVĚTLENÍ – CYKY–J 5x6 V HDPE DN 32/40 + FeZn 4x30 – VÍCEÚČELOVÉ HŘIŠTĚ
- TRASA PODZEMNÍHO AREÁLOVÉ OSVĚTLENÍ – CYKY–J 5x6 V HDPE DN 32/40 + FeZn 4x30 – OSTATNÍ PROSTORY
- TRASA PODZEMNÍHO AREÁLOVÉHO OSVĚTLENÍ – CYKY–J 3x4 V HDPE DN32/40 + FeZn 4x30 – BĚŽECKÁ DRÁHA
- SVÍTIDLO OZN. A – VÝŠKA 5M NAD TERÉN
- SVÍTIDLO OZN. B – VÝŠKA 5 M NAD TERÉN
- SVÍTIDLO OZN. C – VÝŠKA 8 M NAD TERÉN
- **SVÍTIDLO OZN. D - VÝŠKA 6 M NAD TERÉN**
- PŘÍPOJKOVÝ, JISTÍCÍ ROZVADEČ – PŘÍPOJENÍ VEŘEJNÉHO OSVĚTLENÍ
- PŘÍPOJKOVÝ JISTÍCÍ ROZVADEČ – OVLÁDÁNÍ A JIŠTĚNÍ AREÁLOVÉHO OSVĚTLENÍ
- DVOUVRSTVÁ OHEBNÁ CHRÁNIČKA DN75/90 PRO PROTAŽENÍ KABELU V JINÉ ETAPĚ VÝSTAVBY

VYTYČENÍ AREÁLOVÉHO A VEŘEJNÉHO OSVĚTLENÍ

BOD	Y [m]	X [m]
1	504914.228	1117301.268
2	504901.362	1117295.401
3	504889.498	1117296.638
4	504901.949	1117279.388
5	504914.575	1117273.056
6	504931.687	1117264.550
7	504945.845	1117257.420
8	504889.938	1117285.403
9	504916.637	1117306.199
10	504911.344	1117295.610
11	504933.571	1117297.692
12	504928.302	1117287.152
13	504934.736	1117293.196
14	504929.474	1117282.668
15	504951.684	1117284.724
16	504946.409	1117274.172
17	504938.422	1117303.929
18	504956.771	1117294.759
19	504975.343	1117284.045
20	504961.190	1117281.488
21	504954.706	1117268.517
22	504932.424	1117252.090
23	504880.417	1117290.224
24	504871.739	1117295.553
25	504876.190	1117306.023
26	504882.765	1117320.965
27	504886.165	1117327.566

BOD	Y [m]	X [m]
28	504900.206	1117320.547
29	504892.649	1117304.584
30	504900.408	1117312.760
RVO	504913.414	1117306.200
PS1	504870.572	1117293.747
PS2	504937.992	1117304.474

LEGENDA ZNAČENÍ

- VNĚJŠÍ/VNITŘNÍ HRANICE PARCEL DLE KN
- 1740/1 PARCELNÍ ČÍSLO DLE KATASTRU NEMOVITOSTÍ
- STÁVAJÍCÍ STAVBY
- VĚCNÉ BŘEMENO
- VSTUPY DO OBJEKTŮ
- ROZHRANÍ PLOCH NEZPEVNĚNÝCH
- HRANICE VOZOVKY / ROZHRANÍ PLOCH
- VRSTEVNICE

STÁVAJÍCÍ TECHNICKÁ INFRASTRUKTURA

- VEDENÍ NN PODZEMNÍ VČETNĚ OCHRANNÉHO PÁSMA
- SDĚLOVACÍ VEDENÍ (CETIN)
- VEDENÍ VO VČETNĚ OCHRANNÉHO PÁSMA
- VODOVODNÍ ŘAD A VODOVODNÍCH PŘÍPOJEK
- KANALIZAČNÍ ŘAD JEDNOTNÝ, GRAVITAČNÍ
- ODSTRANĚNO VEDENÍ VO
- ODSTRANĚNÝ SLOUP VO
- STÁVAJÍCÍ VEDENÍ VO
- STÁVAJÍCÍ SLOUP VO

SO.07.01 – STOLNÍ TENIS
SO.07.02 – BĚŽECKÁ DRÁHA

PŘEDMĚTEM TOHOTO STAVEBNÍHO OBJEKTU JE NÁVRH PLOCH URČENÉ PRO PARKOUR. SOUČÁSTÍ JE TAKÉ HERNÍ

- POCHOZÍ PLOCHA Z LITÉHO TARTANU
- BETONOVÉ OBRUBNÍKY Š.100mm
- LAJNOVÁNÍ BĚŽECKÉ DRÁHY
- HERNÍ PRVKY

SO.08.01 – BOULDER 01
SO.08.02 – BOULDER 02

PŘEDMĚTEM TOHOTO STAVEBNÍHO OBJEKTU JE NÁVRH PLOCH URČENÉ PRO HOROLEZECKÉ STĚNY. SOUČÁSTÍ JE

- POCHOZÍ DOPADOVÁ PLOCHA Z OBLÁZKOVÉHO ŠTĚRKU, PLOCHA 168 m²
- BETONOVÉ OBRUBNÍKY Š.50mm
- HERNÍ PRVKY

SO.09.01 – TRIBUNY
SO.09.02 – OHNIŠTĚ
SO.09.03 – OSTATNÍ ZPEVNĚNÉ PLOCHY

PŘEDMĚTEM TOHOTO STAVEBNÍHO OBJEKTU JE NÁVRH PLOCH URČENÉ PRO VEŘEJNOST. SOUČÁSTÍ JE TAKÉ

- POCHOZÍ PLOCHA Z DISTANČNÍ BETONOVÉ DLAŽBY, PLOCHA 698,6 m²
- TRIBUNA S OCELOVOU POZINKOVANOU NOSNOU KONSTRUKCÍ
- BETONOVÉ OBRUBNÍKY Š.100mm

SO.10.01 – CYKLOPOINT
SO.10.02 – OPLOCENÍ

PŘEDMĚTEM TOHOTO STAVEBNÍHO OBJEKTU JE NÁVRH PLOCH URČENÉ PRO PARKOUR. SOUČÁSTÍ JE TAKÉ HERNÍ

- STÁVAJÍCÍ POCHOZÍ PLOCHA Z BETONOVÉ DLAŽBY, PLOCHA 28,0 m²
- BETONOVÉ OBRUBNÍKY Š.100mm
- OPLOCENÍ AREÁLU V 1,75 m VČETNĚ BRANEK A VRAT, CELKOVÁ DÉLKA 219 m
- VYBAVENÍ CYKLOPOINTU

SO.11 – VEGETAČNÍ ÚPRAVY

PŘEDMĚTEM TOHOTO STAVEBNÍHO OBJEKTU JE NÁVRH VEGETAČNÍCH ÚPRAV.

- NOVÁ PLOCHA ZATRAVNĚNÍ, PLOCHA 1600,0 m²
- OBSYP STROMŮ KAČIRKEM
- NOVÉ STROMY
- STÁVAJÍCÍ STROMY
- KÁCENÉ STROMY

VODOMĚRNÉ ŠACHTY A NÁVRH DOMOVNÍHO ROZVODU VODY.

- VODOVODNÍ PŘÍPOJKA, PE 100 SDR 11, D32, DÉLKA 2 m
- DOMOVNÍ ROZVODY VODOVODNÍHO POTRUBÍ, PE 100 SDR 11, D32, DÉLKA 8 m
- POZEMNÍ PLASTOVÁ VODOMĚRNÁ ŠACHTA, ROZMĚR 500x400x1163 mm

SO.14 – PŘÍPOJKA SPLAŠKOVÉ KANALIZACE

PŘEDMĚTEM TOHOTO STAVEBNÍHO OBJEKTU JE NÁVRH PŘÍPOJKY SPLAŠKOVÉ KANALIZACE.

- TRASA PŘÍPOJKY SPLAŠKOVÉ KANALIZACE DN 150
- NOVÁ PŘÍPOJOVACÍ ŠACHTA SPLAŠKOVÉ KANALIZACE DN 1000

SO.15 – NAKLÁDÁNÍ S DEŠŤOVOU VODOU A DOMOVNÍ ROZVODY KANALIZACE

PŘEDMĚTEM TOHOTO STAVEBNÍHO OBJEKTU JE NAKLÁDÁNÍ S DEŠŤOVOU VODOU A DOMOVNÍ ROZVODY KANALIZACE.

- TRASA PŘÍPADU DEŠŤOVÉ KANALIZACE DO VODOTEČE, DÉLKA 14,2 m
- TRASA DOMOVNÍ DEŠŤOVÉ KANALIZACE
- TRASA DRENÁŽNÍCH POTRUBÍ PRO ODVODNĚNÍ LOKALITY
- RETENČNÍ OBJEKT O OBJEMU 42,66 m³

SO.16 – DOMOVNÍ ROZVODY NN

PŘEDMĚTEM TOHOTO STAVEBNÍHO OBJEKTU JSOU DOMOVNÍ ROZVODY NN. PŘÍPOJENÍ NA ELEKTRICKOU ENERGII JE ZE STÁVAJÍCÍCH PŘÍPOJKOVÉ SKŘÍNĚ NA PARC. Č. 1100, ZKTERÉ JE VEDEN KABEL DO NOVÉ ROZVODNÉ SKŘÍNĚ OSAZENÉ NA ROHU OBJEKTU SO.02.

- TRASA DOMOVNÍHO ROZVODU PODZEMNÍHO VEDENÍ NN, DÉLKA 107 m
- TRASA PODZEMNÍHO VEDENÍ NN PRO SO.02
- TRASA PODZEMNÍHO VEDENÍ NN PRO SO.04
- PILÍŘ S ELEKTROMĚROVÝM

SO.17 – VEŘEJNÉ OSVĚTLENÍ

PŘEDMĚTEM TOHOTO STAVEBNÍHO OBJEKTU JE NÁVRH VEŘEJNÉHO OSVĚTLENÍ NOVÝCH POJÍZDNÝCH, POCHOZÍCH A

LEGENDA ORGANIZACE VÝSTAVBY

- TRVALÝ / DOČASNÝ ZÁBOR STAVENIŠTĚ, 5470 m²
- VJEZD NA STAVENIŠTĚ

SO.01 – SJEZD A PARKOVACÍ MÍSTA

PŘEDMĚTEM TOHOTO STAVEBNÍHO OBJEKTU JE NÁVRH NOVÝCH ZPEVNĚNÝCH PLOCH VČETNĚ SJEZDU, ODSTAVNÝCH PARKOVACÍCH MÍST A CHODNÍKU. ZDŮVODU BEZPEČNOSTI DOPRAVY JE NAVRŽENA OD SJEZDU Z ULICE 1. MÁJE DO ČÁSTI ŘEŠENÉ LOKALITY ZNAČENÍ PRO ZÓNU SNÁŘHOVOU RYCHLOSTÍ 30 km/h.

- POJÍŽDĚNÁ PLOCHA Z BETONOVÉ DLAŽBY, ROZMĚR 200x200x80 mm, PLOCHA 268,6 m²
- PLOCHA PARKOVACÍCH STÁNÍ Z DISTANČNÍ BETONOVÉ DLAŽBY, ROZMĚR 200x200x80 mm, PLOCHA 126 m²
- POCHOZÍ PLOCHY Z BETONOVÉ DLAŽBY, ROZMĚR 200x200x80 mm, PLOCHA 71,2 m²
- ROZHLEDOVÉ POMĚRY PRO NÁVRHOVOU RYCHLOST 30 km/h

SO.02 – ZÁZEMÍ SPORTOVNÍHO AREÁLU VČETNĚ TERASY

PŘEDMĚTEM TOHOTO STAVEBNÍHO OBJEKTU JE NÁVRH ZÁZEMÍ SPORTOVNÍHO AREÁLU. ZÁZEMÍ ZAHRNUJE OBČERSTVENÍ, SÁNĚ A HYGIENICKÉ ZÁZEMÍ NÁVŠTĚVNÍKŮ, TECHNICKÉ ZÁZEMÍ A SKLAD SPORTOVNÍCH POTŘEB SOUČÁSTÍ OBJEKTU JE TAKÉ TERASA Z DŘEVĚNÝCH PRKEN A PLACHTOVÁ SLUNEČNÍ CLONA KOTVENÁ DO 4 OPĚR.

- HLAVNÍ / VEDLEJŠÍ VSTUP DO AREÁLU
- ZÁZEMÍ OBČERSTVENÍ, SÁNĚ A HYGIENICKÉ ZÁZEMÍ NÁVŠTĚVNÍKŮ, TECHNICKÉ ZÁZEMÍ A SKLAD SPORTOVNÍCH POTŘEB
- BETONOVÉ OBRUBNÍKY Š.100mm
- POCHOZÍ PLOCHA TERASY Z PRKEN, PLOCHA 234,5 m²
- PLACHTOVÁ SLUNEČNÍ CLONA

SO.03 – WORKOUT

PŘEDMĚTEM TOHOTO STAVEBNÍHO OBJEKTU JE NÁVRH PLOCH URČENÉ PRO WORKOUT. SOUČÁSTÍ SOU TAKÉ POSILOVACÍ STROJE.

- POCHOZÍ PLOCHA Z LITÉHO TARTANU, PLOCHA 142 m²
- BETONOVÉ OBRUBNÍKY Š.100mm

SO.04 – HŘIŠTĚ PRO STREETBALL, FLORBAL, TENIS

PŘEDMĚTEM TOHOTO STAVEBNÍHO OBJEKTU JE NÁVRH PLOCH URČENÉ PRO STREETBALL, FLORBAL A JAKO ZIMNÍ KLUZIŠTĚ. SOUČÁSTÍ JE TAKÉ STROJNÍ VYBAVENÍ UMÍSTĚNÉ POBLÍŽ SKLADU NÁŘADÍ A HERNÍ VYBAVENÍ.

- POCHOZÍ PLOCHA Z LITÉHO BETONU, PLOCHA 526 m²
- BETONOVÉ OBRUBNÍKY Š.100 mm
- OPLOCENÍ HŘIŠTĚ, DO VÝŠKY 1 m Z DŘEVĚNÉHO MANTINELU, DO 4 m PLETIVO
- LAJNOVÁNÍ BASKETBALU
- LAJNOVÁNÍ FLORBALU
- LAJNOVÁNÍ TENISU
- HERNÍ PRVKY (KOŠE, ATD.)

SO.05 – VÍCEÚČELOVÉ HŘIŠTĚ

PŘEDMĚTEM TOHOTO STAVEBNÍHO OBJEKTU JE NÁVRH PLOCH URČENÉ PRO RŮZNÉ SPORTY. SOUČÁSTÍ JE TAKÉ

- POCHOZÍ PLOCHA Z LITÉHO TARTANU, PLOCHA 534 m²
- BETONOVÉ OBRUBNÍKY Š.100mm
- OPLOCENÍ HŘIŠTĚ, DO VÝŠKY 1m ZE DŘEVĚNÉHO MANTINELU, DO 4m PLETIVO
- LAJNOVÁNÍ BASKETBALU
- LAJNOVÁNÍ MALÝ FOTBAL
- LAJNOVÁNÍ VOLEJBALU
- LAJNOVÁNÍ BADMINTONU
- HERNÍ PRVKY (MANTINEL, KOŠE, ATD.)

SO.06 – PARKOUR

PŘEDMĚTEM TOHOTO STAVEBNÍHO OBJEKTU JE NÁVRH PLOCH URČENÉ PRO PARKOUR. SOUČÁSTÍ JE TAKÉ

- POCHOZÍ PLOCHA Z LITÉHO TARTANU, PLOCHA 155,4 m²
- BETONOVÉ OBRUBNÍKY Š.100mm
- HERNÍ PRVKY

Tato dokumentace je duševním vlastnictvím chráněným platnými zákony. Nesmí být bez předchozího písemného souhlasu autora kopírována, rozmnožována, upravována a zpřístupněna třetím osobám. Projektant při návrhu, výběru a vypracování projektové dokumentace předpokládá, že stavba bude provedena dle platných norem ČSN. V textové části a nedílnou součástí dokumentace. V některé rozměry konstrukcí jsou uvedeny ve stavebním rámečku. V Stavby dle této projektové dokumentace musí provádět odborná firma k tomu za zákona oprávněná.

LAPLAN

LAPLAN a.s., Celj 504/38, 602 00 Brno
IČO: 292 01 691, laplan.cz
ID datové schránky: f8umfsq

Sportovní areál – Odry

Název stavby
1. mě|je 423/43, 742 35 Odry, parc. č. 1097/2, 1100, 1102, 1103/1, 1103/2, 2573/1, 2573/27, k.ú. Odry
Místo

Město Odry, Masarykovo náměstí 16/25, 742 35 Odry
Stavebník

SO.17 – VEŘEJNÉ OSVĚTLENÍ
Stavební objekt

C – Situační výkresy
Část dokumentace

DUR+DSP
Stupeň dokumentace

Situační výkres VO — 1:200 — 12 x Vlastní velikost stránky v jazyce PostScript
Název výkresu — Měřítko — Formát

C3 | 00 | 06.2.2025 | m | 39_2309
Číslo výkresu | Revize | Datum | Kótování | Číslo zakázky | Soda

0,000 = 291,200 m n. m. – B.p.v.

Ing. Marián Varga
Projektant HIP

Ing. Ondřej Liner
Vypracoval

Ing. Marián Varga
Odpovědný projektant