


PODÉLNÝ PROFIL - PŘEPADY ZE ŽLÁBKŮ L, M, N, O

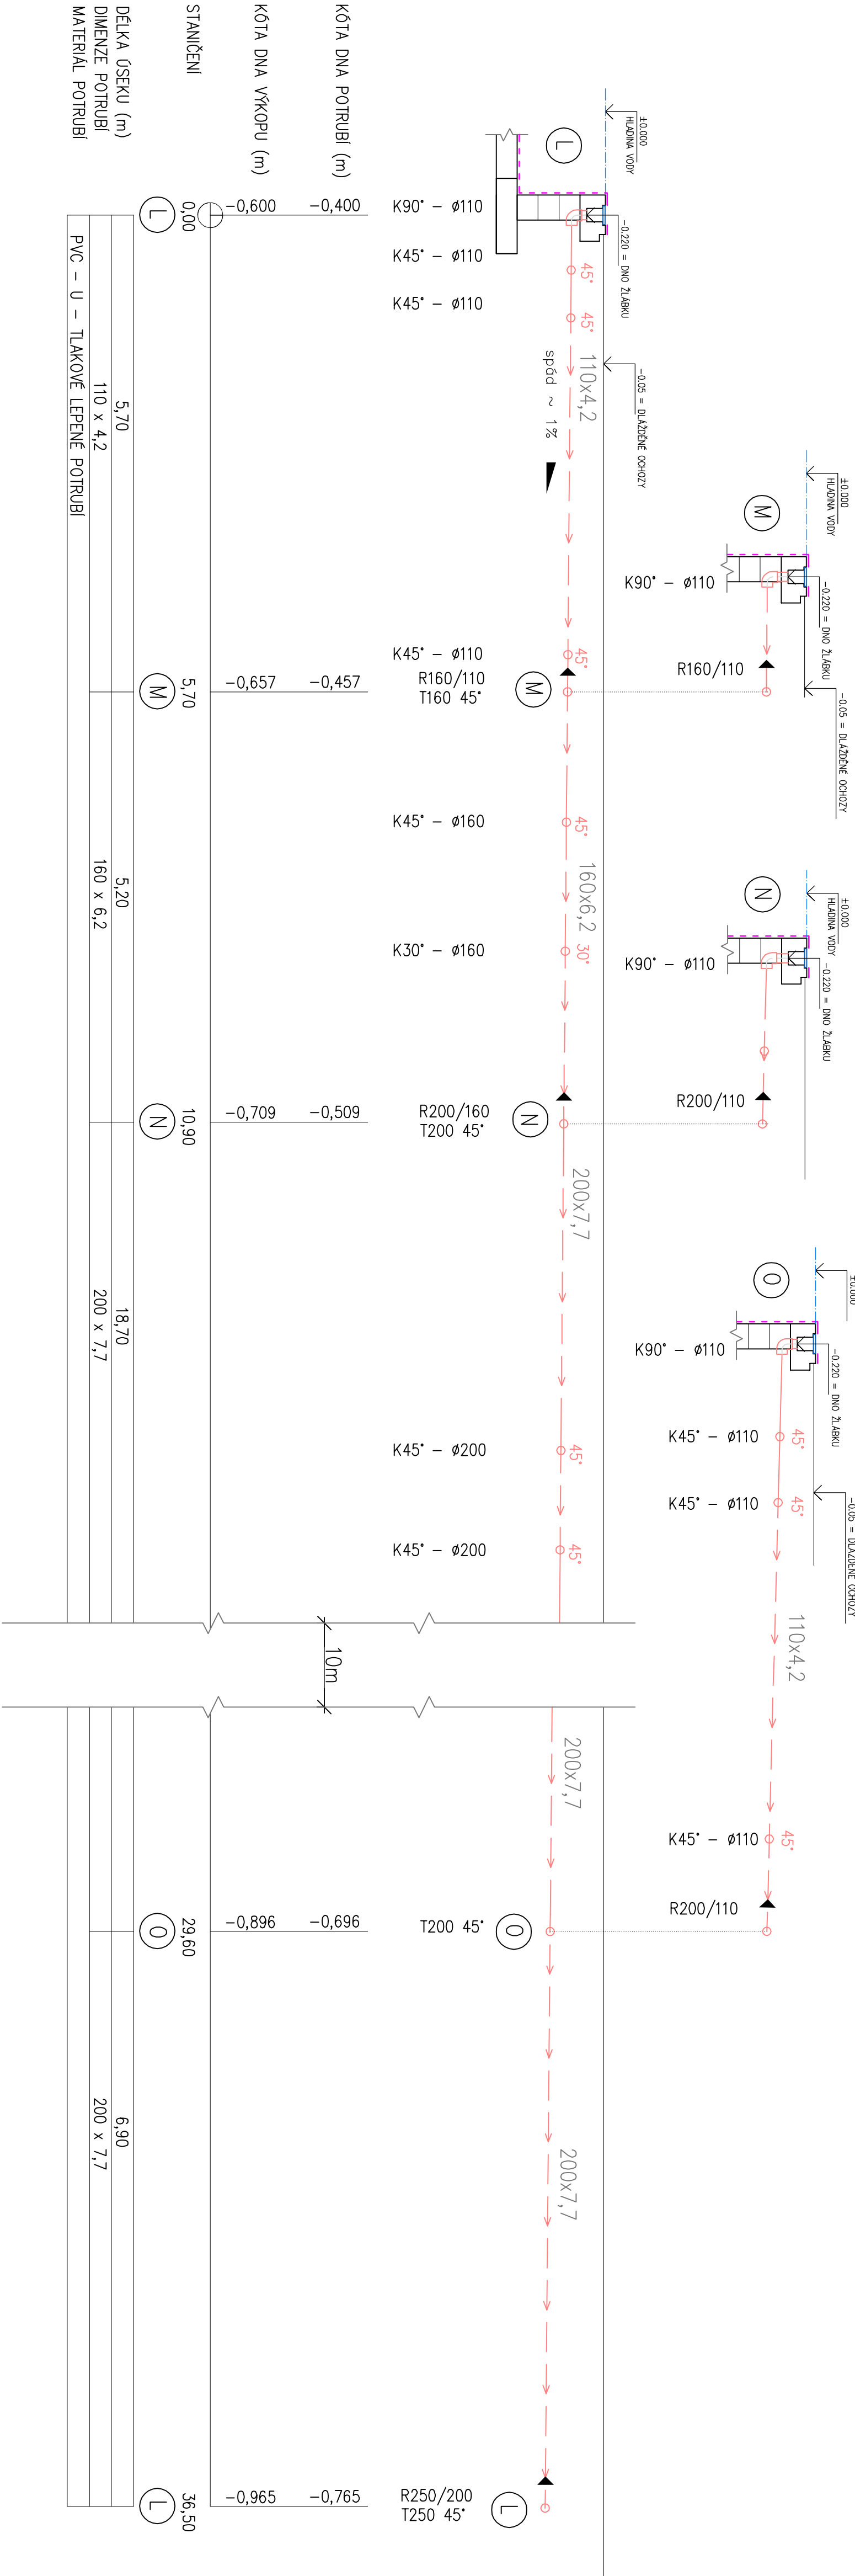

LEGENDA POTRUBÍ :

- PŘEPADY ZE ŽLABKŮ
- PVC-U TLAKOVÉ LEPENÉ POTRUBÍ
- K KOLENO, OBLOUK
- T T-KUS, ODBOČKA
- R REDUKCE

INVESTOR : Město Odry Masarykovo náměstí 16/25, 742 35 Odry	ZAK. ČÍSLO: POR 05.03.2022	<div><div>PROJEKT - OBNOVA ŽLABKŮ SE STAVBA PŘEROV</div><div><div>MICHAL POSPÍŠIL</div><div>+420 736 680 233</div><div>IČO 65912535</div><div>DIČ CZ 7404195678</div></div></div>
	OBEC : ODRY	
	DATUM: 03/2022	
	FORMÁT : 3x44	
STUPEŇ: PROJEKT	POČ. VYHOTOVENÍ : 6	Středo: TUŠÍN 148, 751 16 TUŠÍN Kancelář: DENISOVA 2916/9, 750 02 PŘEROV
STAVBA: Opravu bozěnu, technologických rozvodů a zařízení na letním koupališti v Odřích		
Vypracoval	Zodp. proj.	
Lucie Masořfková	Michal POSPÍŠIL	
ČÁST: D.1.4. Technologická část	Autoriz. osoba	ING. Z. TILEROVA
NÁZEV VÝKRESU : PODELNÝ PROFIL – PŘEPADY ZE ŽLABKŮ L, M, N, O	MĚŘÍTKO : M 1:50	Č. VÝKRESU : D.1.4. – 13