


PODÉLNÝ PROFIL - PŘEPADY ZE ŽLÁBKŮ K, P, Q, R

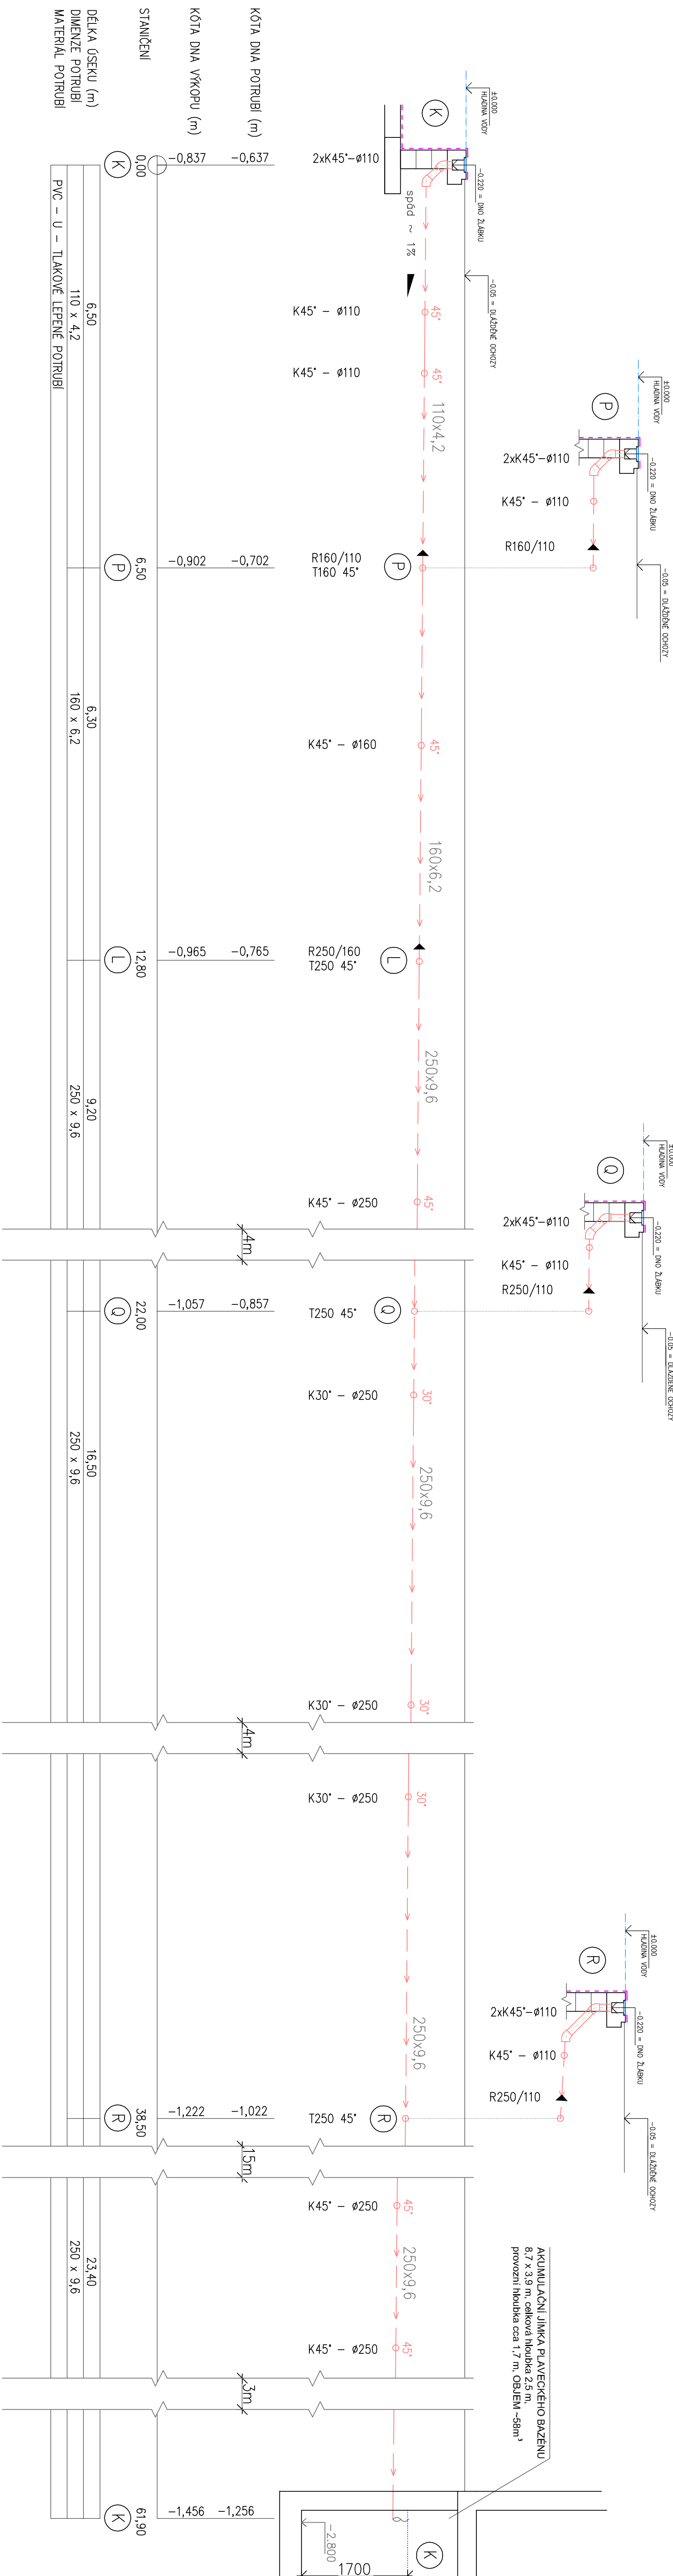

LEGENDA POTRUBÍ

- PŘEPADY ZE ŽLABŮ
- → —
- PVC-U TLAKOVÉ LEPENÉ POTRUBÍ
- K KOLENO, OBLUK
T T-KUS, ODBOČKA
R REDUKCE

INVESTOR :	ZAK. ČÍSLO:	POR 05.03.2022
Mesto Odry	OBEČ :	ODRY
Moskovsko náměstí 16/25,	DATAUM:	03./2022
742 35 Odry	FORMAT :	4x4x4
STUPEŇ: PROJEKT	POČ. VYHOŠTOVENÍ :	6
STAVBA: Oprava bozárů, technologických rozvodů a zdržení na letním koupališti v Odřích	Zodp. projí:	Michal POSPÍŠIL
ČÁST: D.1.4. Technologický část	Vypracoval	Lucie Mastráková
NÁZEV VÝKRESU : PODÉLNÝ PROFIL – PŘEPADY ZE ŽLABŮ K, P, Q, R	Autorka, osoba měřícího:	ING. Z. TILIEROVÁ
	M 1:50	Č. VÝKRESU : D.1.4. – 12