
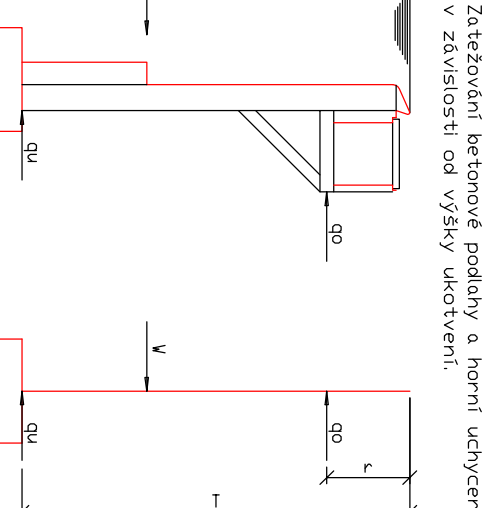
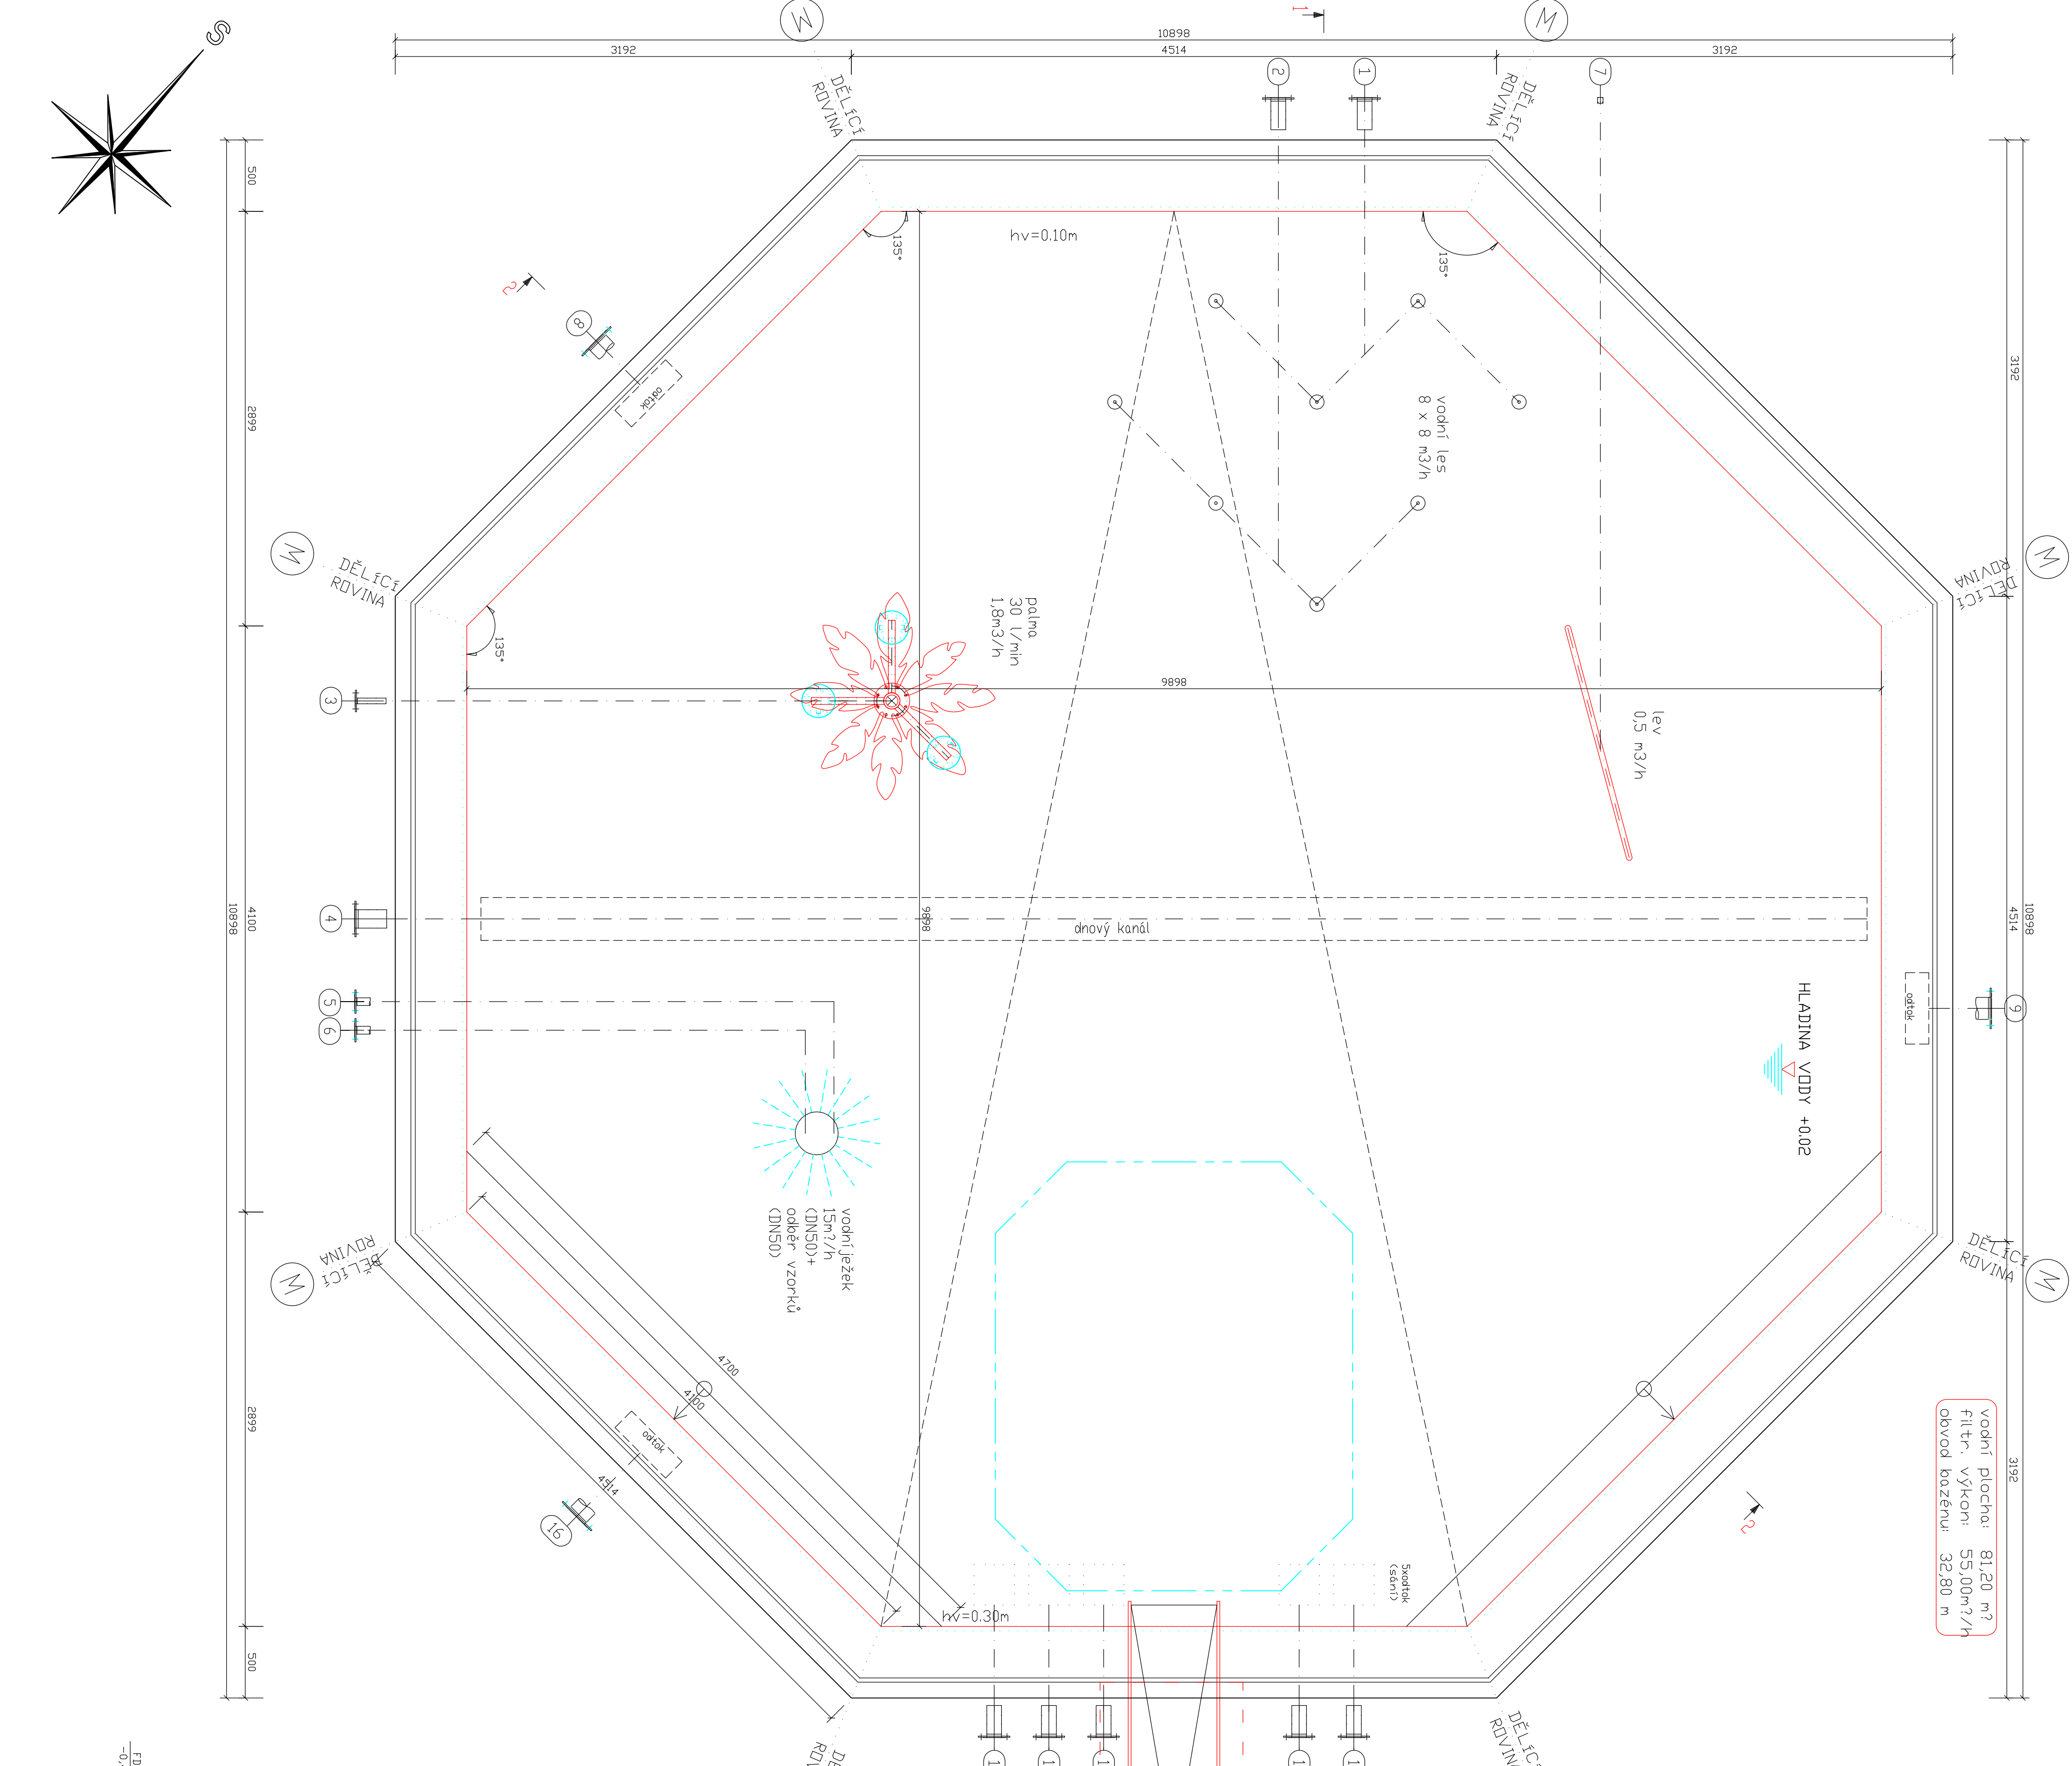


PŮDORYS - NEREZOVÉ BROUZDALIŠTĚ

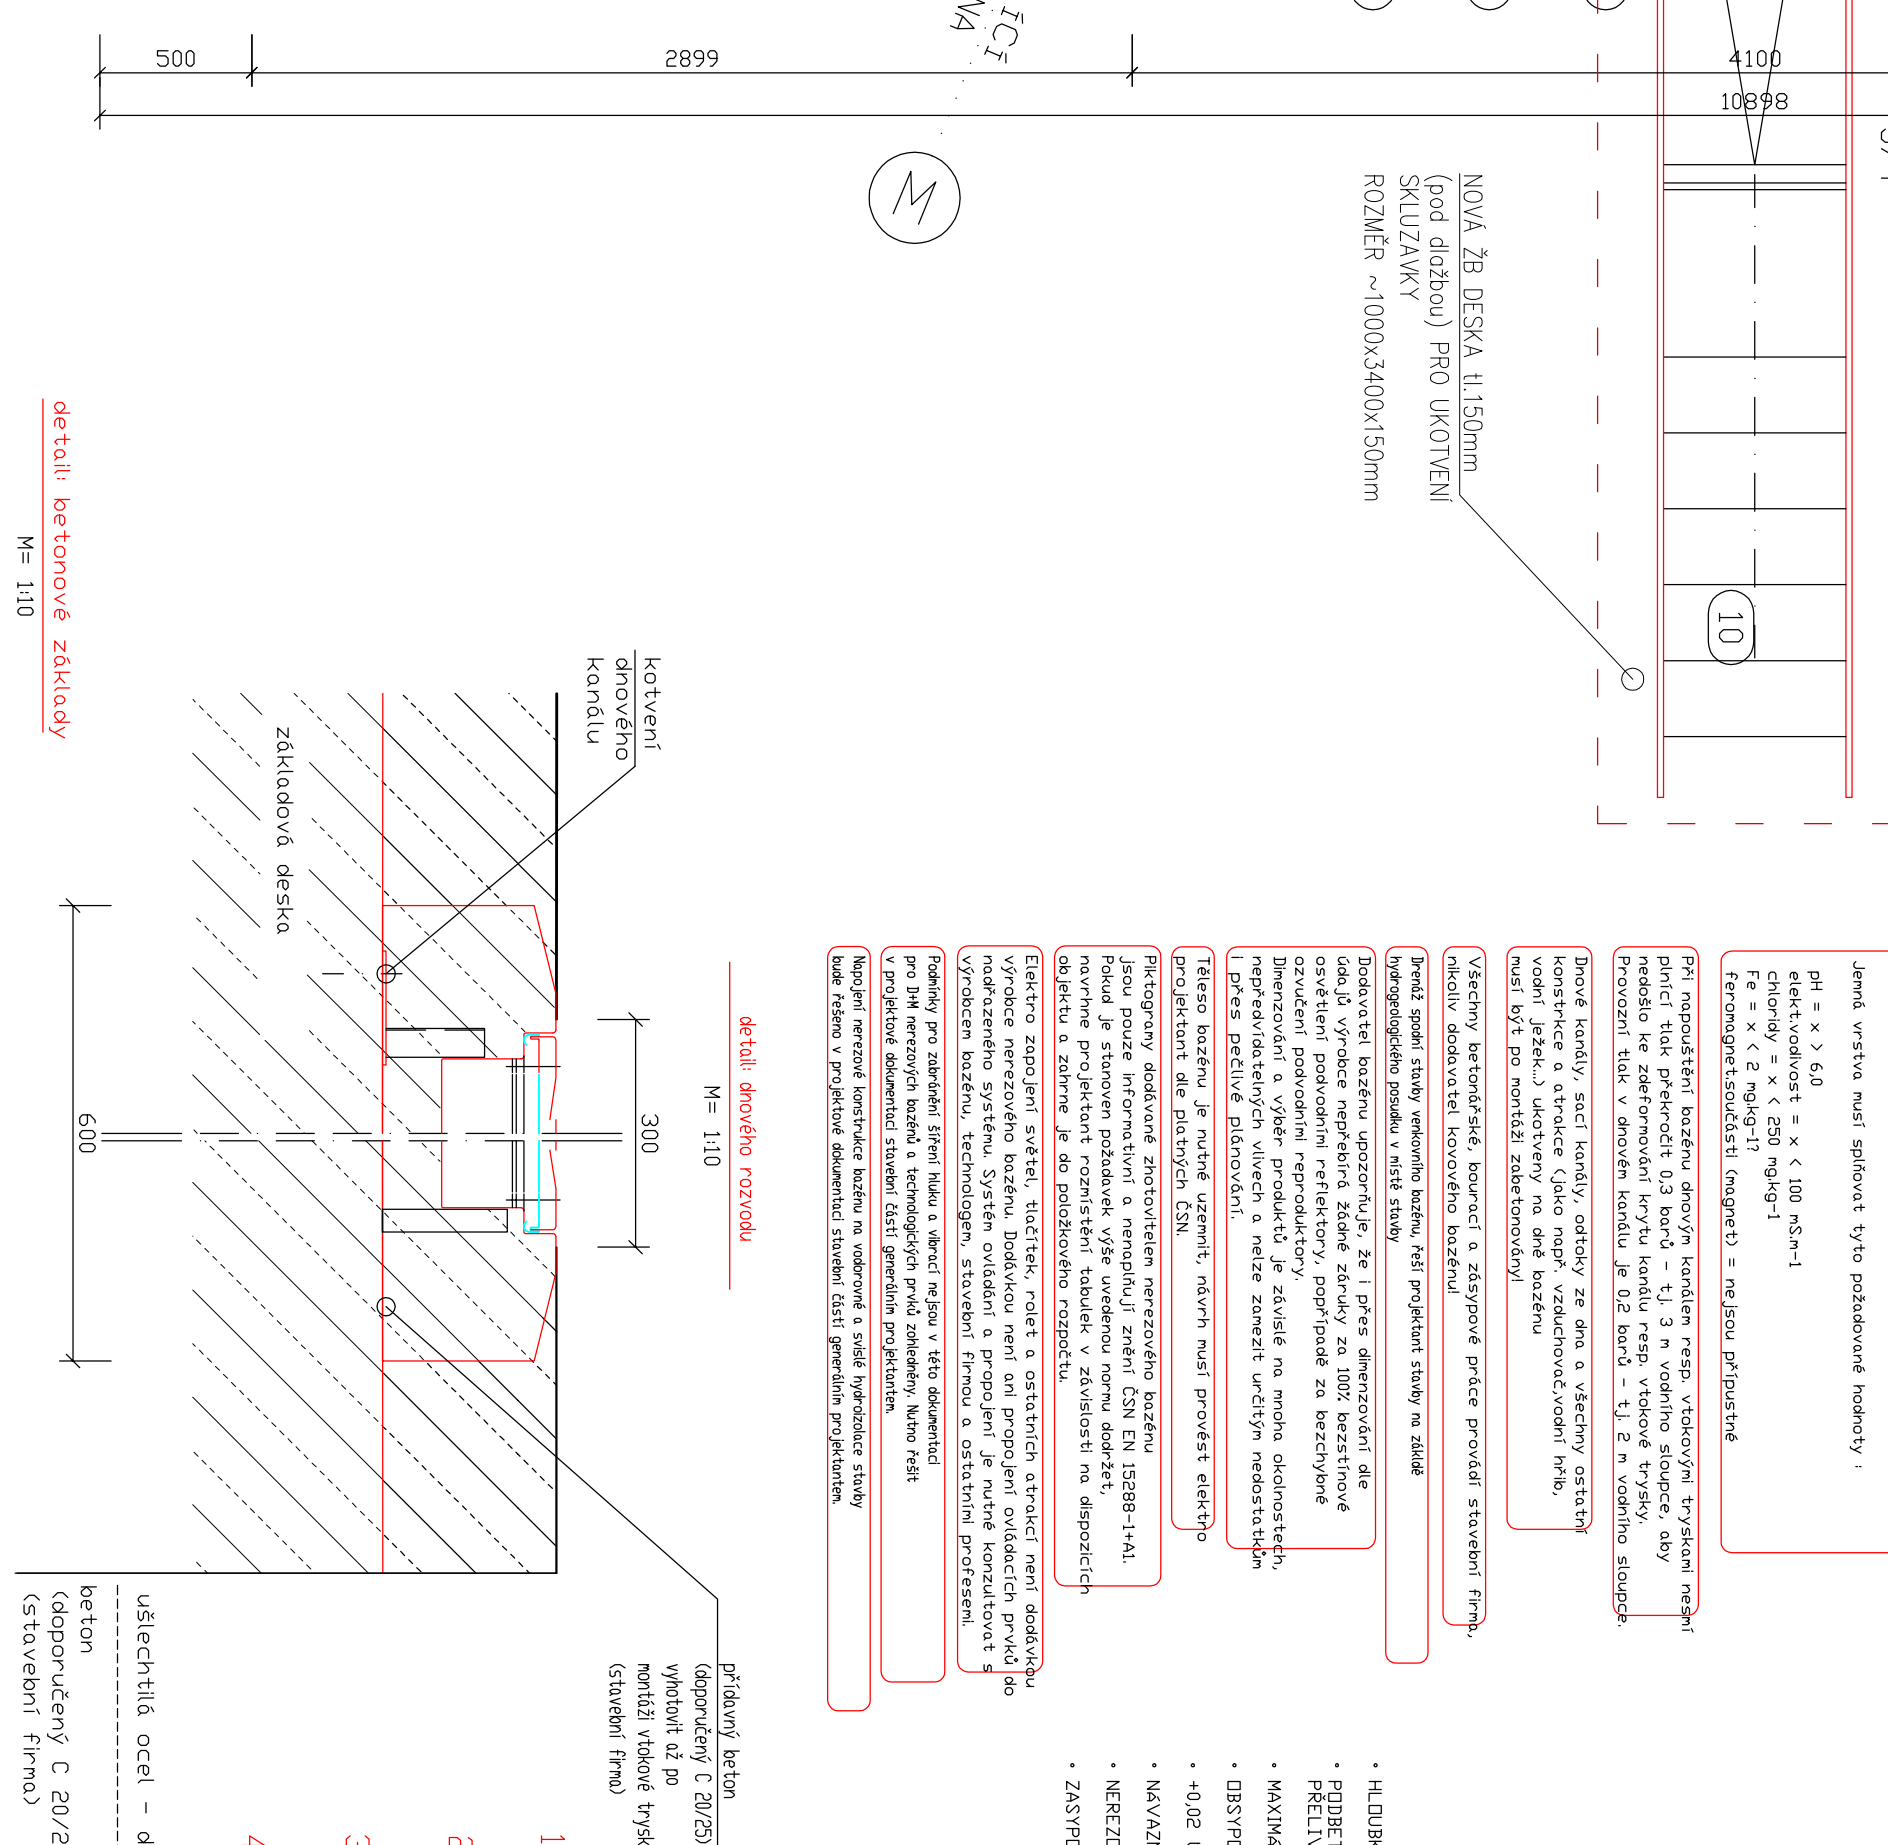

r [m]	T [m]	W [kN/m]	q_0 [kN/m]	q_0 [kN/m]
0	1.0	3.9	16.0	3.33
	1.4	9.8	3.27	6.53
	1.6	12.8	4.27	9.53
	1.8	16.2	5.40	10.80
	2.0	20.0	6.67	13.33
	1.0	5.0	2.22	2.78
0.25	1.2	7.2	3.02	4.18
	1.4	9.8	3.98	5.62
	1.6	12.8	5.06	7.74
	1.8	16.2	6.27	9.53
	2.0	20.0	7.62	13.33
	1.0	3.3	1.67	1.67
0.50	1.2	7.2	4.11	3.69
	1.4	9.8	5.08	4.72
	1.6	12.8	6.21	6.59
	1.8	16.2	7.47	8.73
	2.0	20.0	8.89	11.12

Legend:

[illegible]

INVESTOR :	ZAK. ČÍSLO:	MICHAL POSPÍŠIL
WUO P.O.	POR. 06.03.2022	
Masarykovo náměstí	OBC : 0087	
16./25. 742 35 Ohry	DATAUM: 03/2022	
	FORMÁT : A1	
STUPĚN: PROJEKT	POC. VYHOVENÝCH :	6
<p>Stavba: oprava bazénu, kmenových rozvodů a zařízení na letním koupališti v obcích</p>		
ČÁST: D.1.2. STAVEBNÍ ČÁST	Zodp. proj.	Michal POSPÍŠIL
NÁZEV VÝKRESU :	Výpočet	Ing. MATEJKA
PŮDORYS - NEREZOVÉ BROUZDLAŠTĚ	Vytvořil	D. TILBEROVA
	Autorizace, odeslal	Č. VÝKRESU
	M.1/25	012 - 26

vztažná výšková kóta:
hladina vody = +0,02