



STROJOVNA TECHNOLOGIE 1.NP
CHLOROVNA

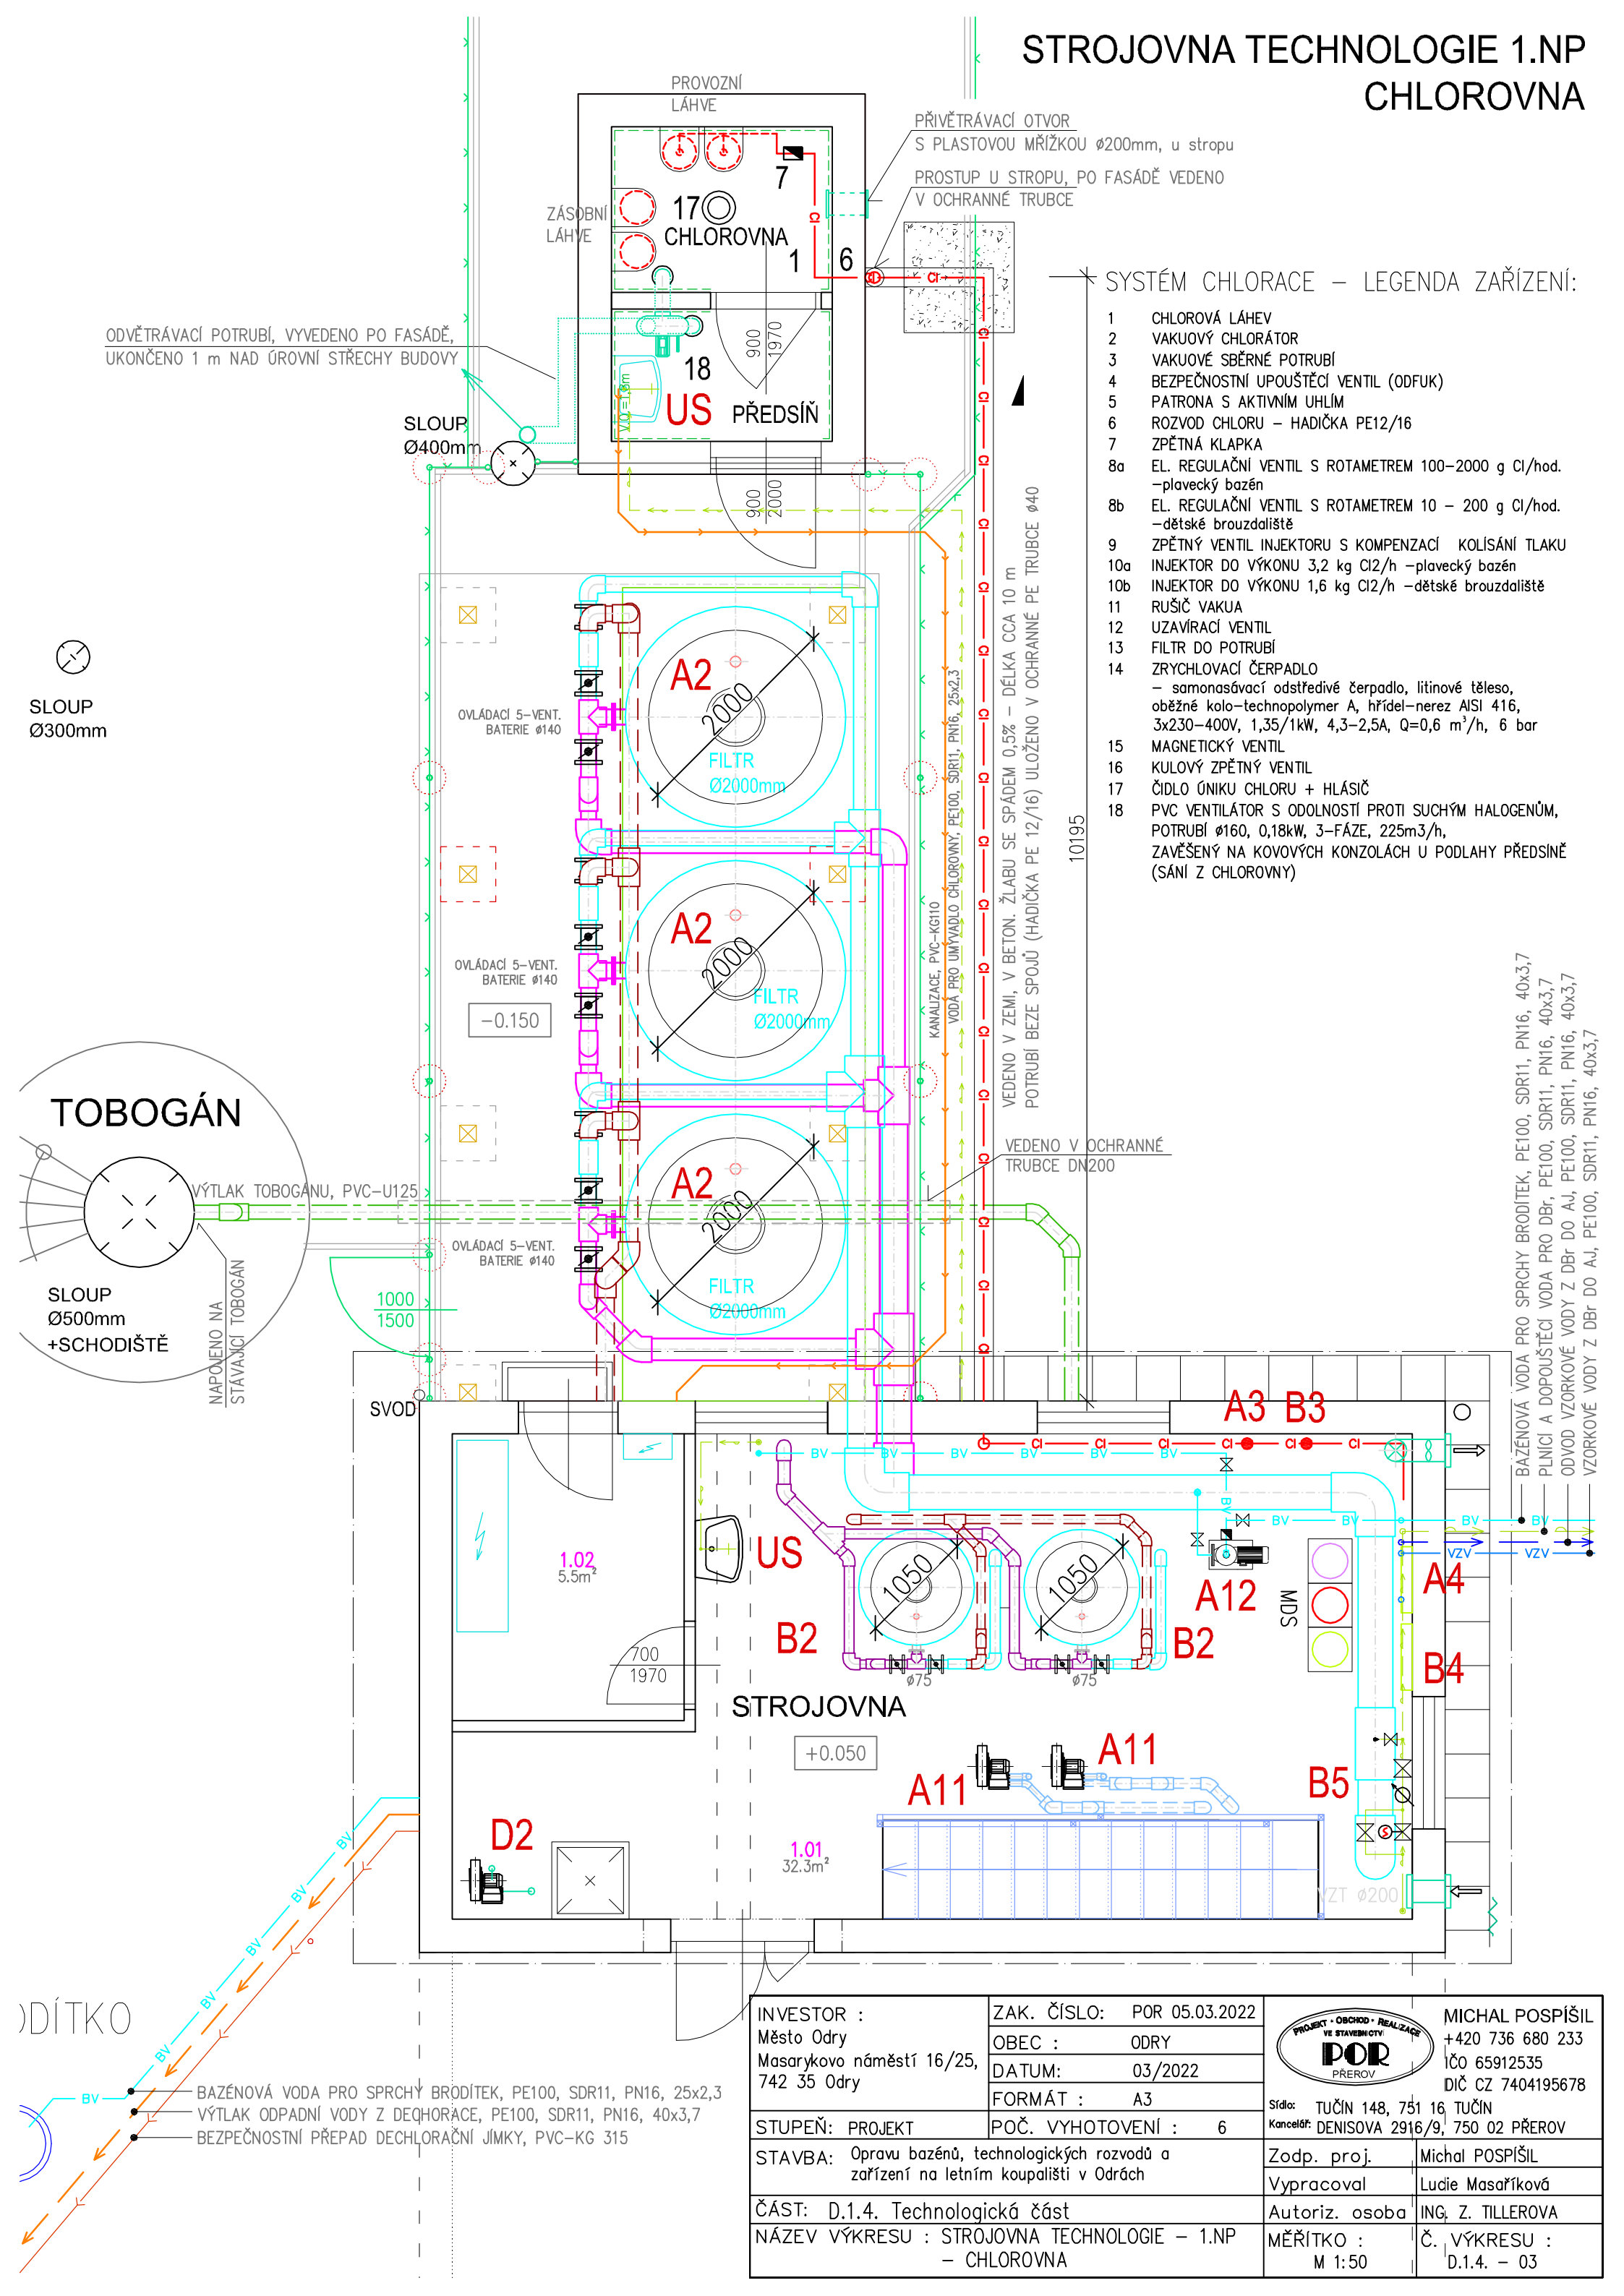

SÝSTÉM CHLORACE – LEGENDA ZAŘÍZENÍ:

- 1 CHLOROVÁ LÁHEV
- 2 VAKUOVÝ CHLORÁTOR
- 3 VAKUOVÉ SBĚRNÉ POTRUBÍ
- 4 BEZPEČNOSTNÍ UPOUŠTĚCÍ VENTIL (ODFUK)
- 5 PATRONA S AKTIVNÍM UHLÍM
- 6 ROZVOD CHLORU – HADIČKA PE12/16
- 7 ZPĚTNÁ Klapka
- 8a EL. REGULAČNÍ VENTIL S ROTAMETREM 100–2000 g Cl/hod. –plavecký bazén
- 8b EL. REGULAČNÍ VENTIL S ROTAMETREM 10 – 200 g Cl/hod. –dětské brouzdaliště
- 9 ZPĚTNÝ VENTIL INJEKTORU S KOMPENZACÍ KOLÍSÁNÍ TLAKU
- 10a INJEKTOR DO VÝKONU 3,2 kg Cl2/h –plavecký bazén
- 10b INJEKTOR DO VÝKONU 1,6 kg Cl2/h –dětské brouzdaliště
- 11 RUŠIČ VAKUA
- 12 UZAVÍRACÍ VENTIL
- 13 FILTR DO POTRUBÍ
- 14 ZRYCHLOVACÍ ČERPADLO – samonasávací odstředivé čerpadlo, litinové těleso, oběžné kolo–technopolymer A, hřídel–nerez AISI 416, 3x230–400V, 1,35/1kW, 4,3–2,5A, Q=0,6 m³/h, 6 bar
- 15 MAGNETICKÝ VENTIL
- 16 KULOVÝ ZPĚTNÝ VENTIL
- 17 ČIDLO ÚNIKU CHLORU + HLASIČ
- 18 PVC VENTILÁTOR S ODOLNOSTÍ PROTI SUCHÝM HALOGENŮM, POTRUBÍ Ø160, 0,18kW, 3–FÁZE, 225m3/h, ZAVĚŠENÝ NA KOVOVÝCH KONZOLÁCH U PODLAHY PŘEDSÍNĚ (SÁNÍ Z CHLOROVNY)

INVESTOR : Město Odry Masarykovo náměstí 16/25, 742 35 Odry	ZAK. ČÍSLO: POR 05.03.2022	 Sídlo: TUČÍN 148, 751 16 Kancelář: DENISOVA 2916/9, 750 02 PŘEROV	MICHAL POSPÍŠIL +420 736 680 233 IČO 65912535 DIČ CZ 7404195678
	OBEC : ODRY		
	DATUM: 03/2022		
	FORMÁT : A3		
STUPEŇ: PROJEKT	POČ. VYHOTOVENÍ : 6		
STAVBA: Opravu bazénů, technologických rozvodů a zařízení na letním koupališti v Odrách		Zodp. proj.	Michal POSPÍŠIL
		Vypracoval	Lucie Masaříková
ČÁST: D.1.4. Technologická část		Autoriz. osoba	ING. Z. TILLEROVA
NÁZEV VÝKRESU : STROJOVNA TECHNOLOGIE – 1.NP – CHLOROVNA		MĚŘITKO : M 1:50	Č. VÝKRESU : D.1.4. – 03