


PODÉLNÝ PROFIL - PŘEPADY ZE ŽLÁBKŮ A, B, C, I, J

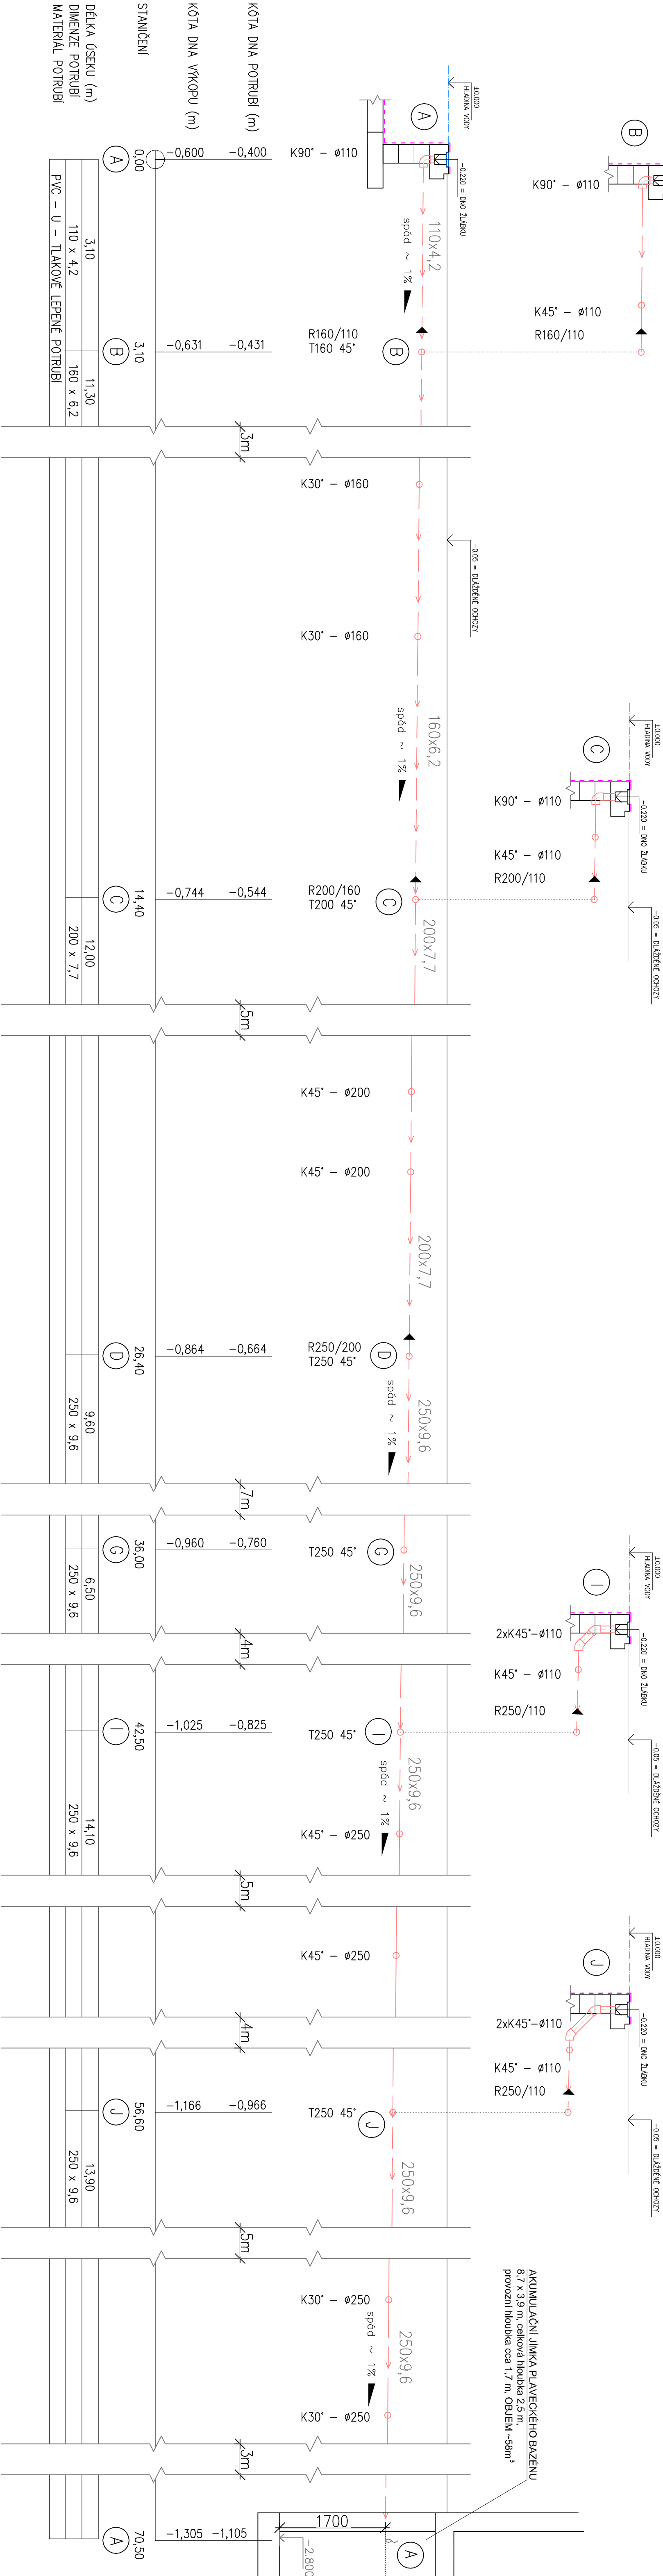

INVESTOR :		ZAK. ČÍSLO: POR 05.03.2022		MICHAL POSPÍŠIL	
Město Odry		OBEC : ODRY		+420 736 680 233	
Masarykovo náměstí 16/25,		DATUM: 03/2022		IČO 65912535	
742 35 Odry		FORMÁT : 4x44		DĚL CZ 74041956/8	
STUPĚŇ: PROJEKT		POČ. VYHOOTOVENÍ : 6		Sídlex	
STAVBA: Oprava bozenu, technologicckch rozvodu o		Zodp. proj.		Lucie Mosarfková	
zařizení na lehním koupališti v Odřech		Autoriz. osoba		Ing. Z. TILEROVA	
ČÁST: D.1.4. Technologickó část		MÉRITKO : M 1:50		Č. VÝKRESU : D.1.4. - 09	
NÁZEV VÝKRESU : POĐELNÝ PROFIL - PŘEPADY ZE ŽLÁBKŮ A, B, C, I, J					