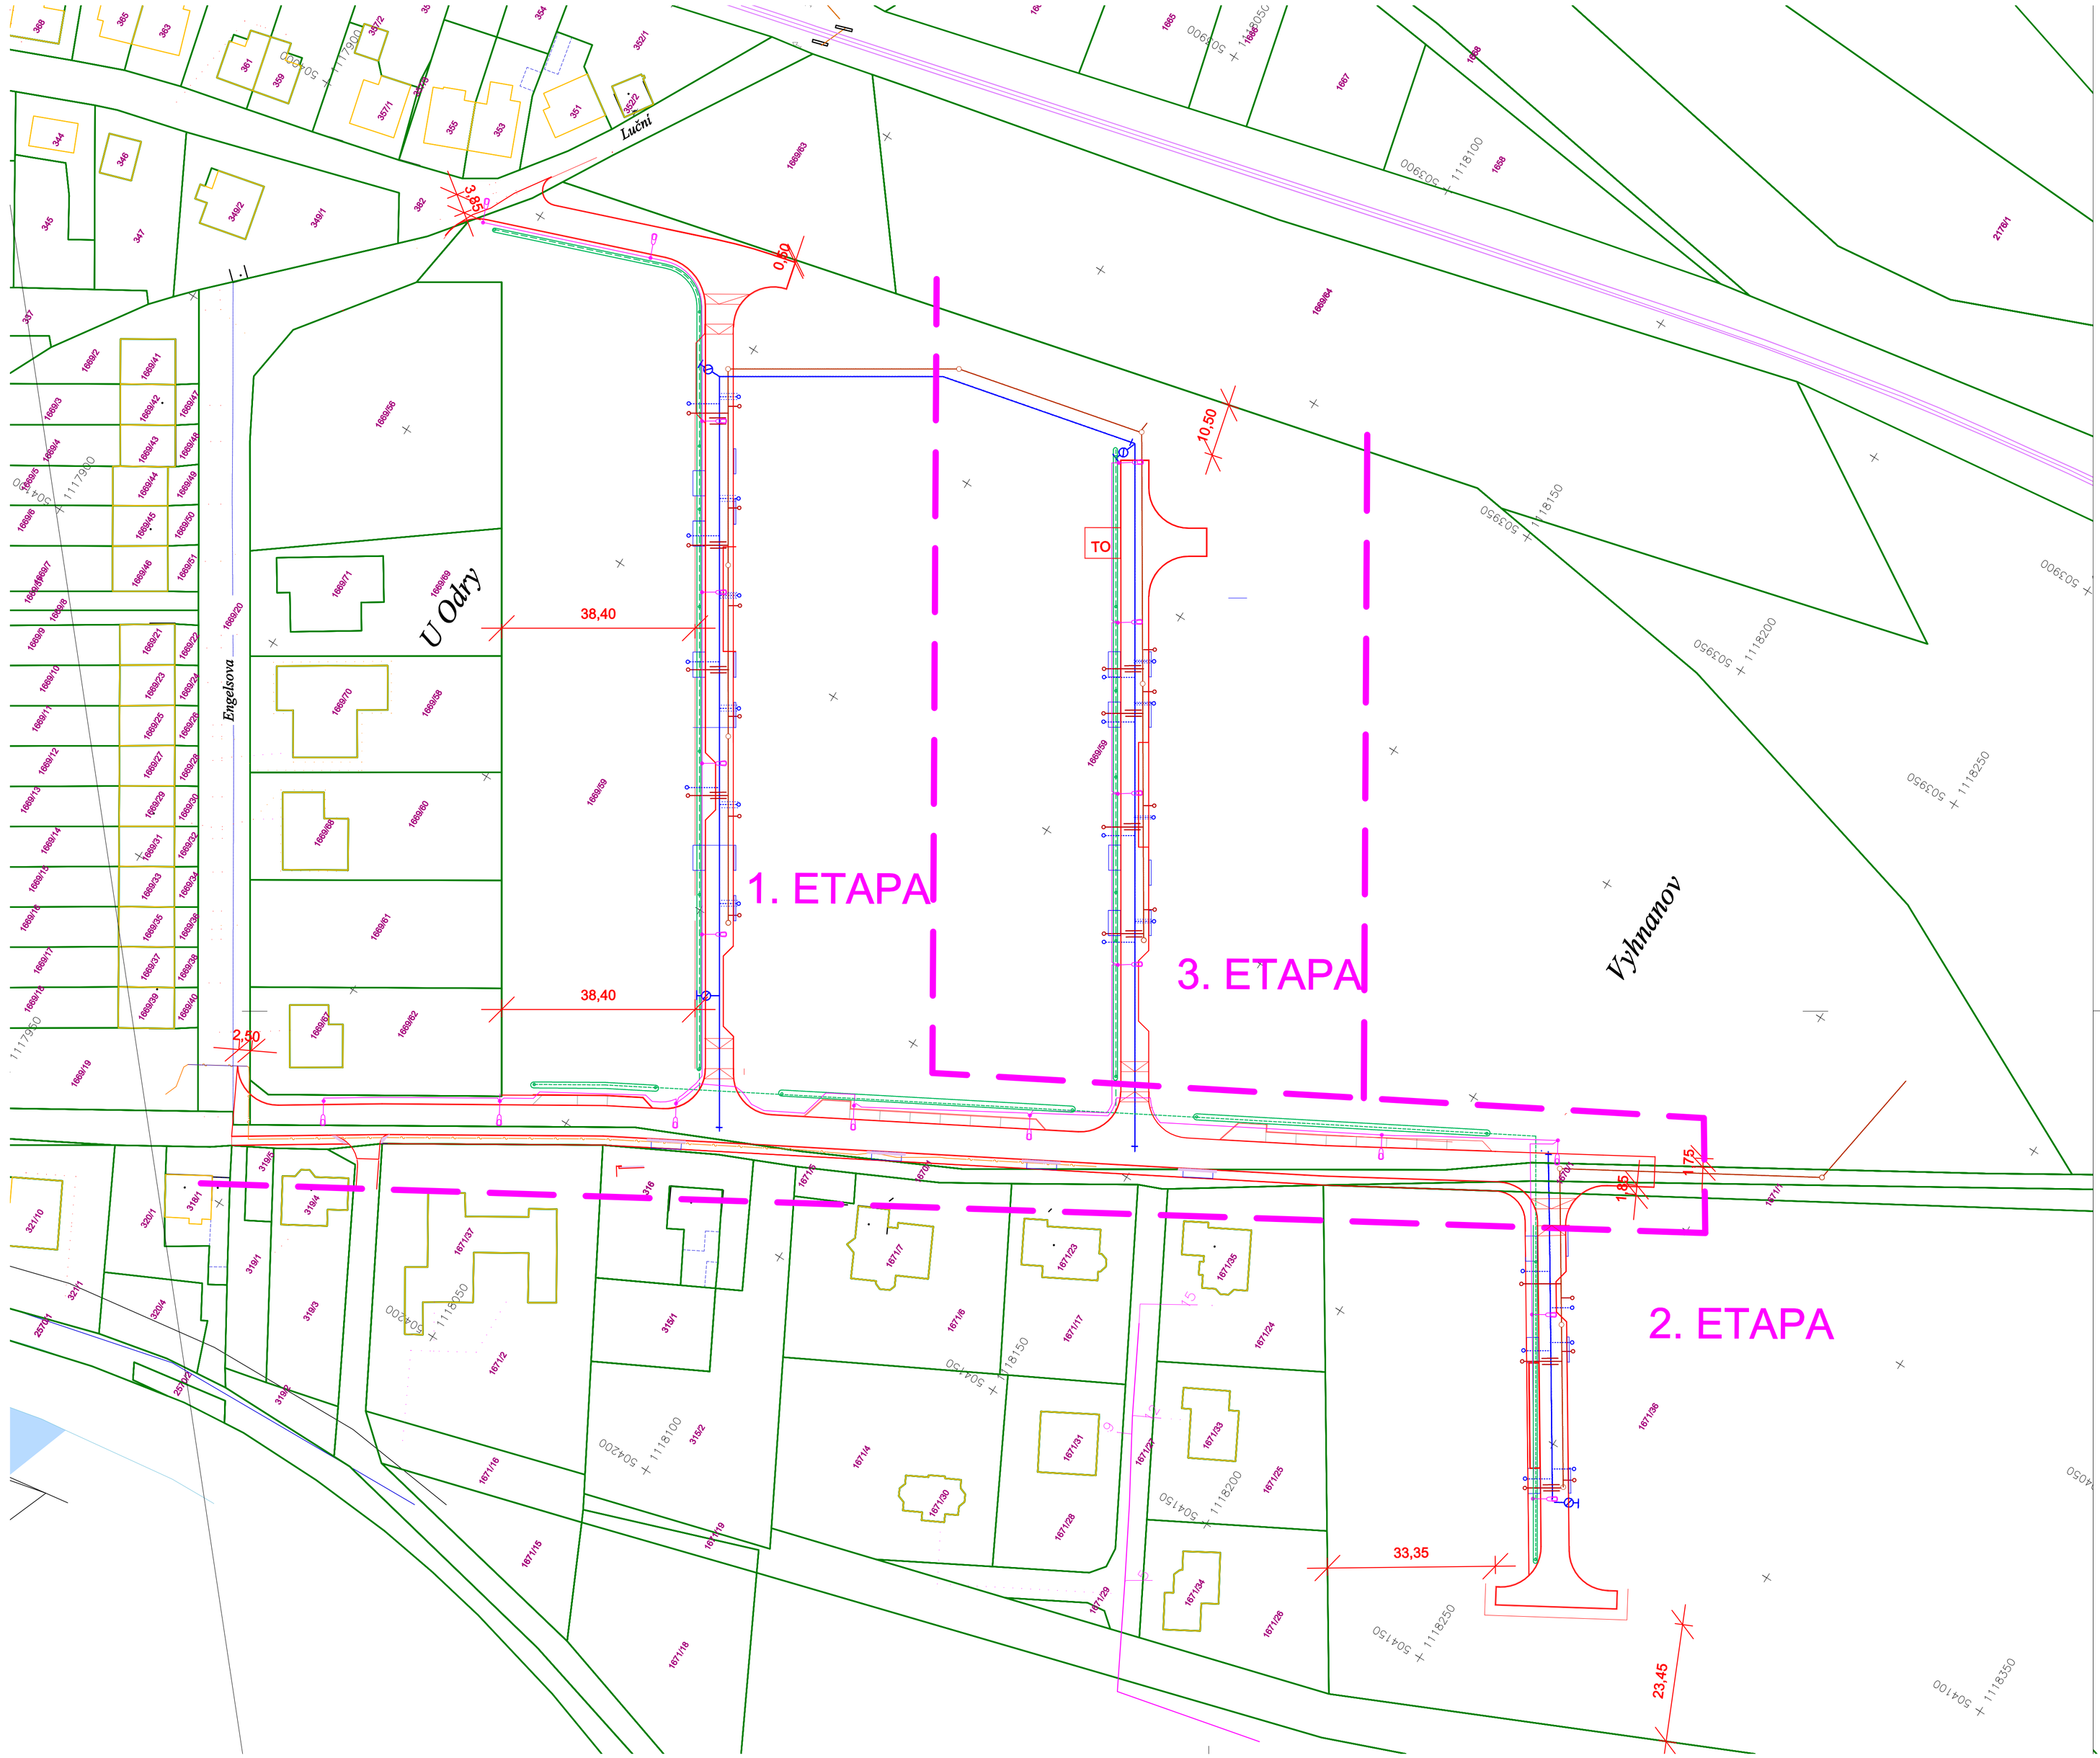

LEGENDA

- HRANICE PARCEL
- STÁVAJÍCÍ HRANA KOMUNIKACE
- VEŘEJNÉ OSVĚTLENÍ NÁVRH
- VODOVOD NÁVRH
- KANALIZACE SPLAŠKOVÁ NÁVRH
- VSAKOVACÍ SYSTÉM (MULDA-RIGOL)
- KOMUNIKACE ZPEVNĚNÉ - NÁVRH
- CHODNÍKY DLÁŽDĚNÉ - NÁVRH
- VJEZDY DLÁŽDĚNÉ - NÁVRH
- PARKOVIŠTĚ DLÁŽDĚNÉ - NÁVRH
- TERÉNNÍ A SADOVÉ ÚPRAVY - NÁVRH

POZNÁMKY

- veškeré podzemní kabelové vedení IS pod novými zpevněnými plochami bude opatřeno chráničkami
- veškeré nově IS budou ukládané dle prostorové normy ČSN 73 6005
- všechny stávající IS budou před započetím prací vytýčeny

Investor:
MĚSTO ODRY

Místo stavby/Kraj:
Odry/MSSK

Akce:
ZASÍŤOVÁNÍ LOKALITY ulice NÁBŘEŽNÍ v ODRÁCH

Obsah:
ZÁKRES DO KATASTRÁLNÍ MAPY

Zodpov. projektant
Ing.Jiří Jurečka

Vypracoval
Ing.Jiří Jurečka

J&J STUDIO INŽENÝRSKÉ SÍTĚ
J&J STUDIO - INŽENÝRSKÉ SÍTĚ s.r.o.
Bílovecká 1, 746 01 Opava
IČ: 26864169, DIČ: CZ26864169

Číslo zakázky:	Stupeň
2023/53	DPS
Datum:	Formát
01/2025	6A4
Měřítko	Výkres č.
1: 500	C02