


PROFIL TRASA A  
M1:500/100

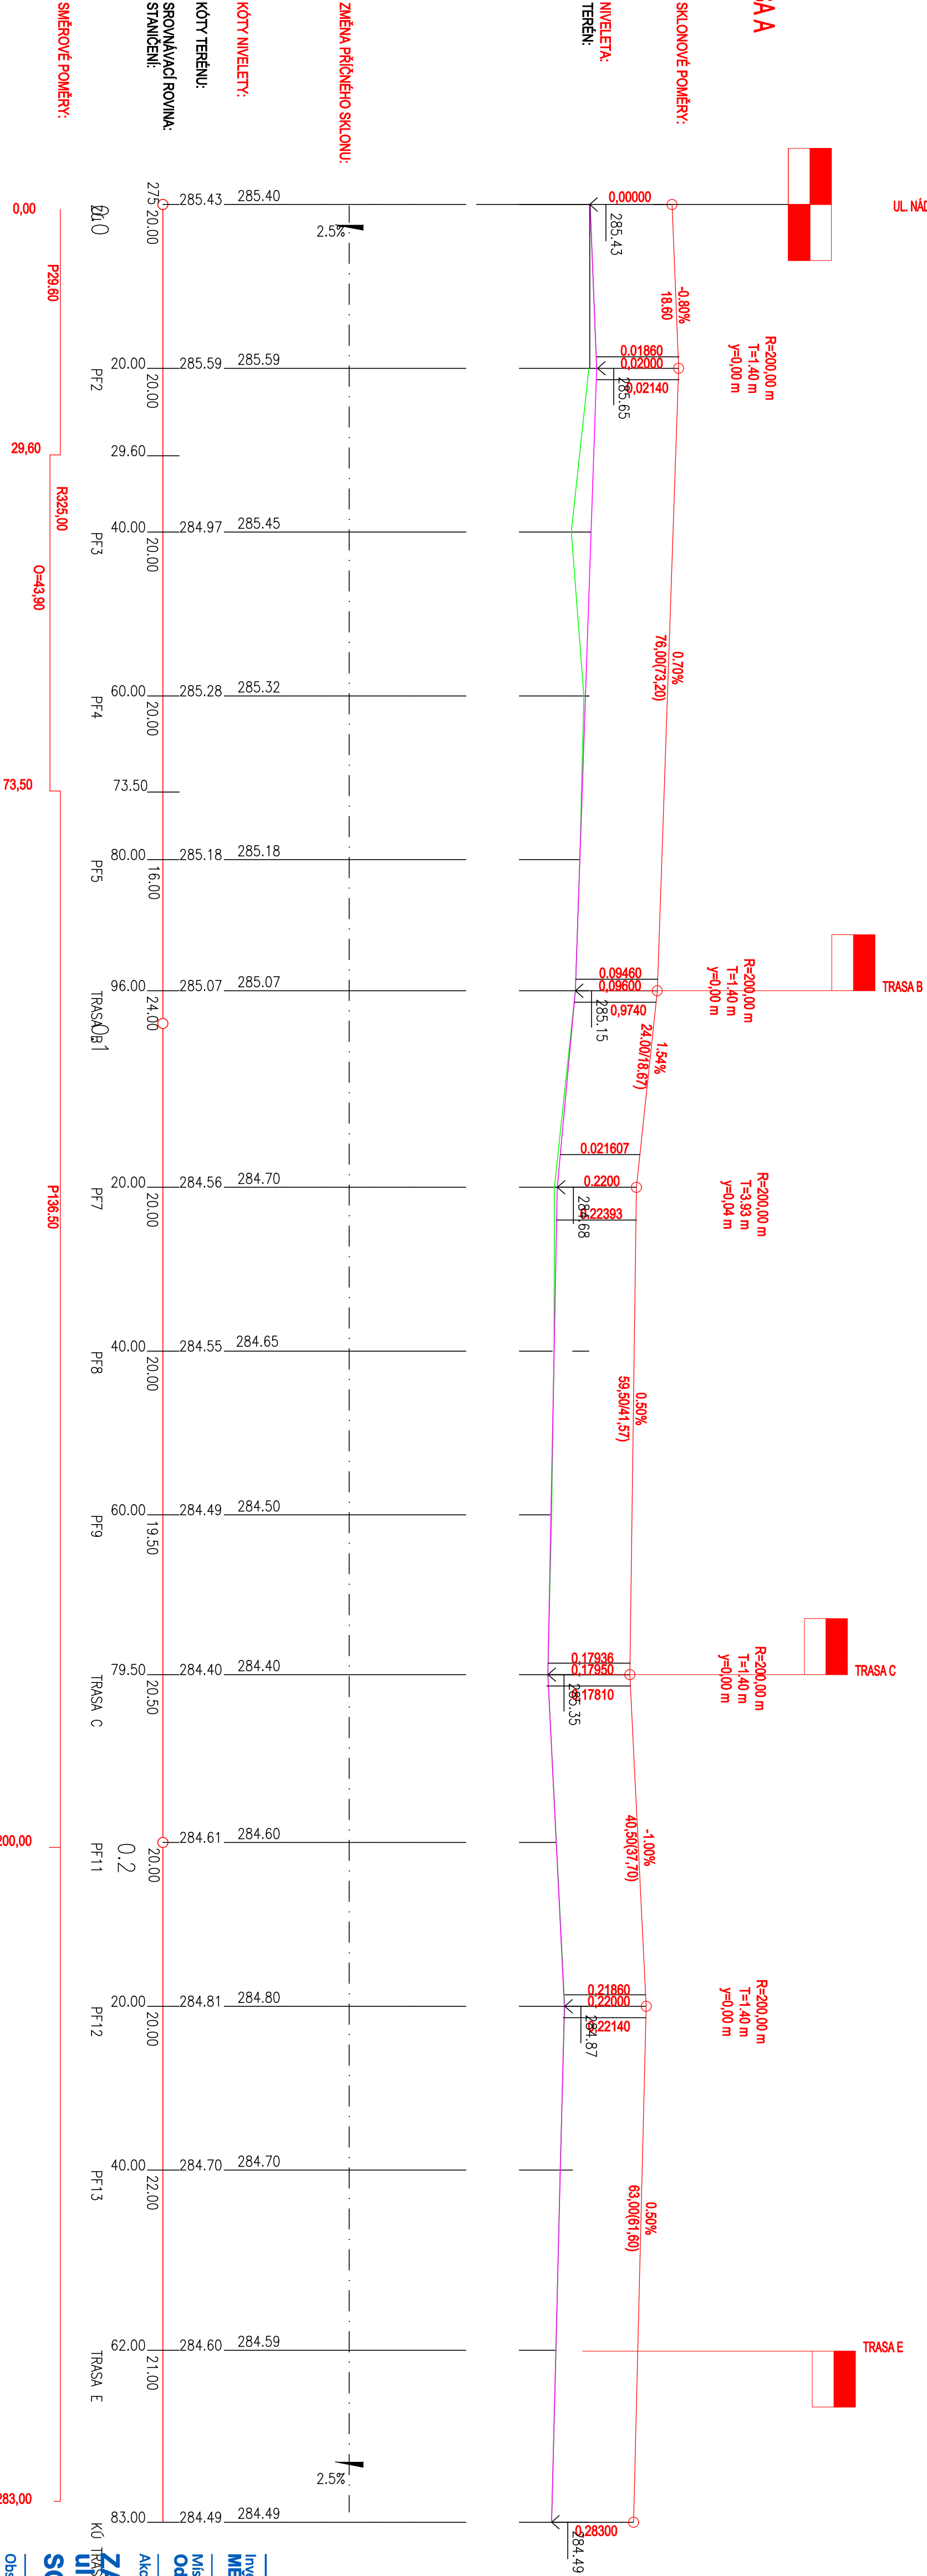

Investor		Zodpov. projektant	
MÍSTO ODŘY		Ing. Z. NOVÁK	
Místo stavby/veřej:		Výpracoval	
Odř/MSSK		Ing. Jiří Jurečka	
Akce:		J&S STUDIO - INŽENÝRSKÉ SÍTĚ s.r.o.	
KÚ Trasa A		IČ: 26864169, DIČ: CZ26864169	
ZÁSÍŤOVÁNÍ LOKALITY		Číslo zakázky:	
ulice NABŘEŽNÍ V ODRÁCH		2017/13	
SO 01 - KOMUNIKACE		Datum:	
		12/2024	
		Formát	
		A4	
Obsah:		Měřítko	
PODÉLNÝ PROFIL TRASA A		1: 500/100	
		Výřez č.	
		01-05	