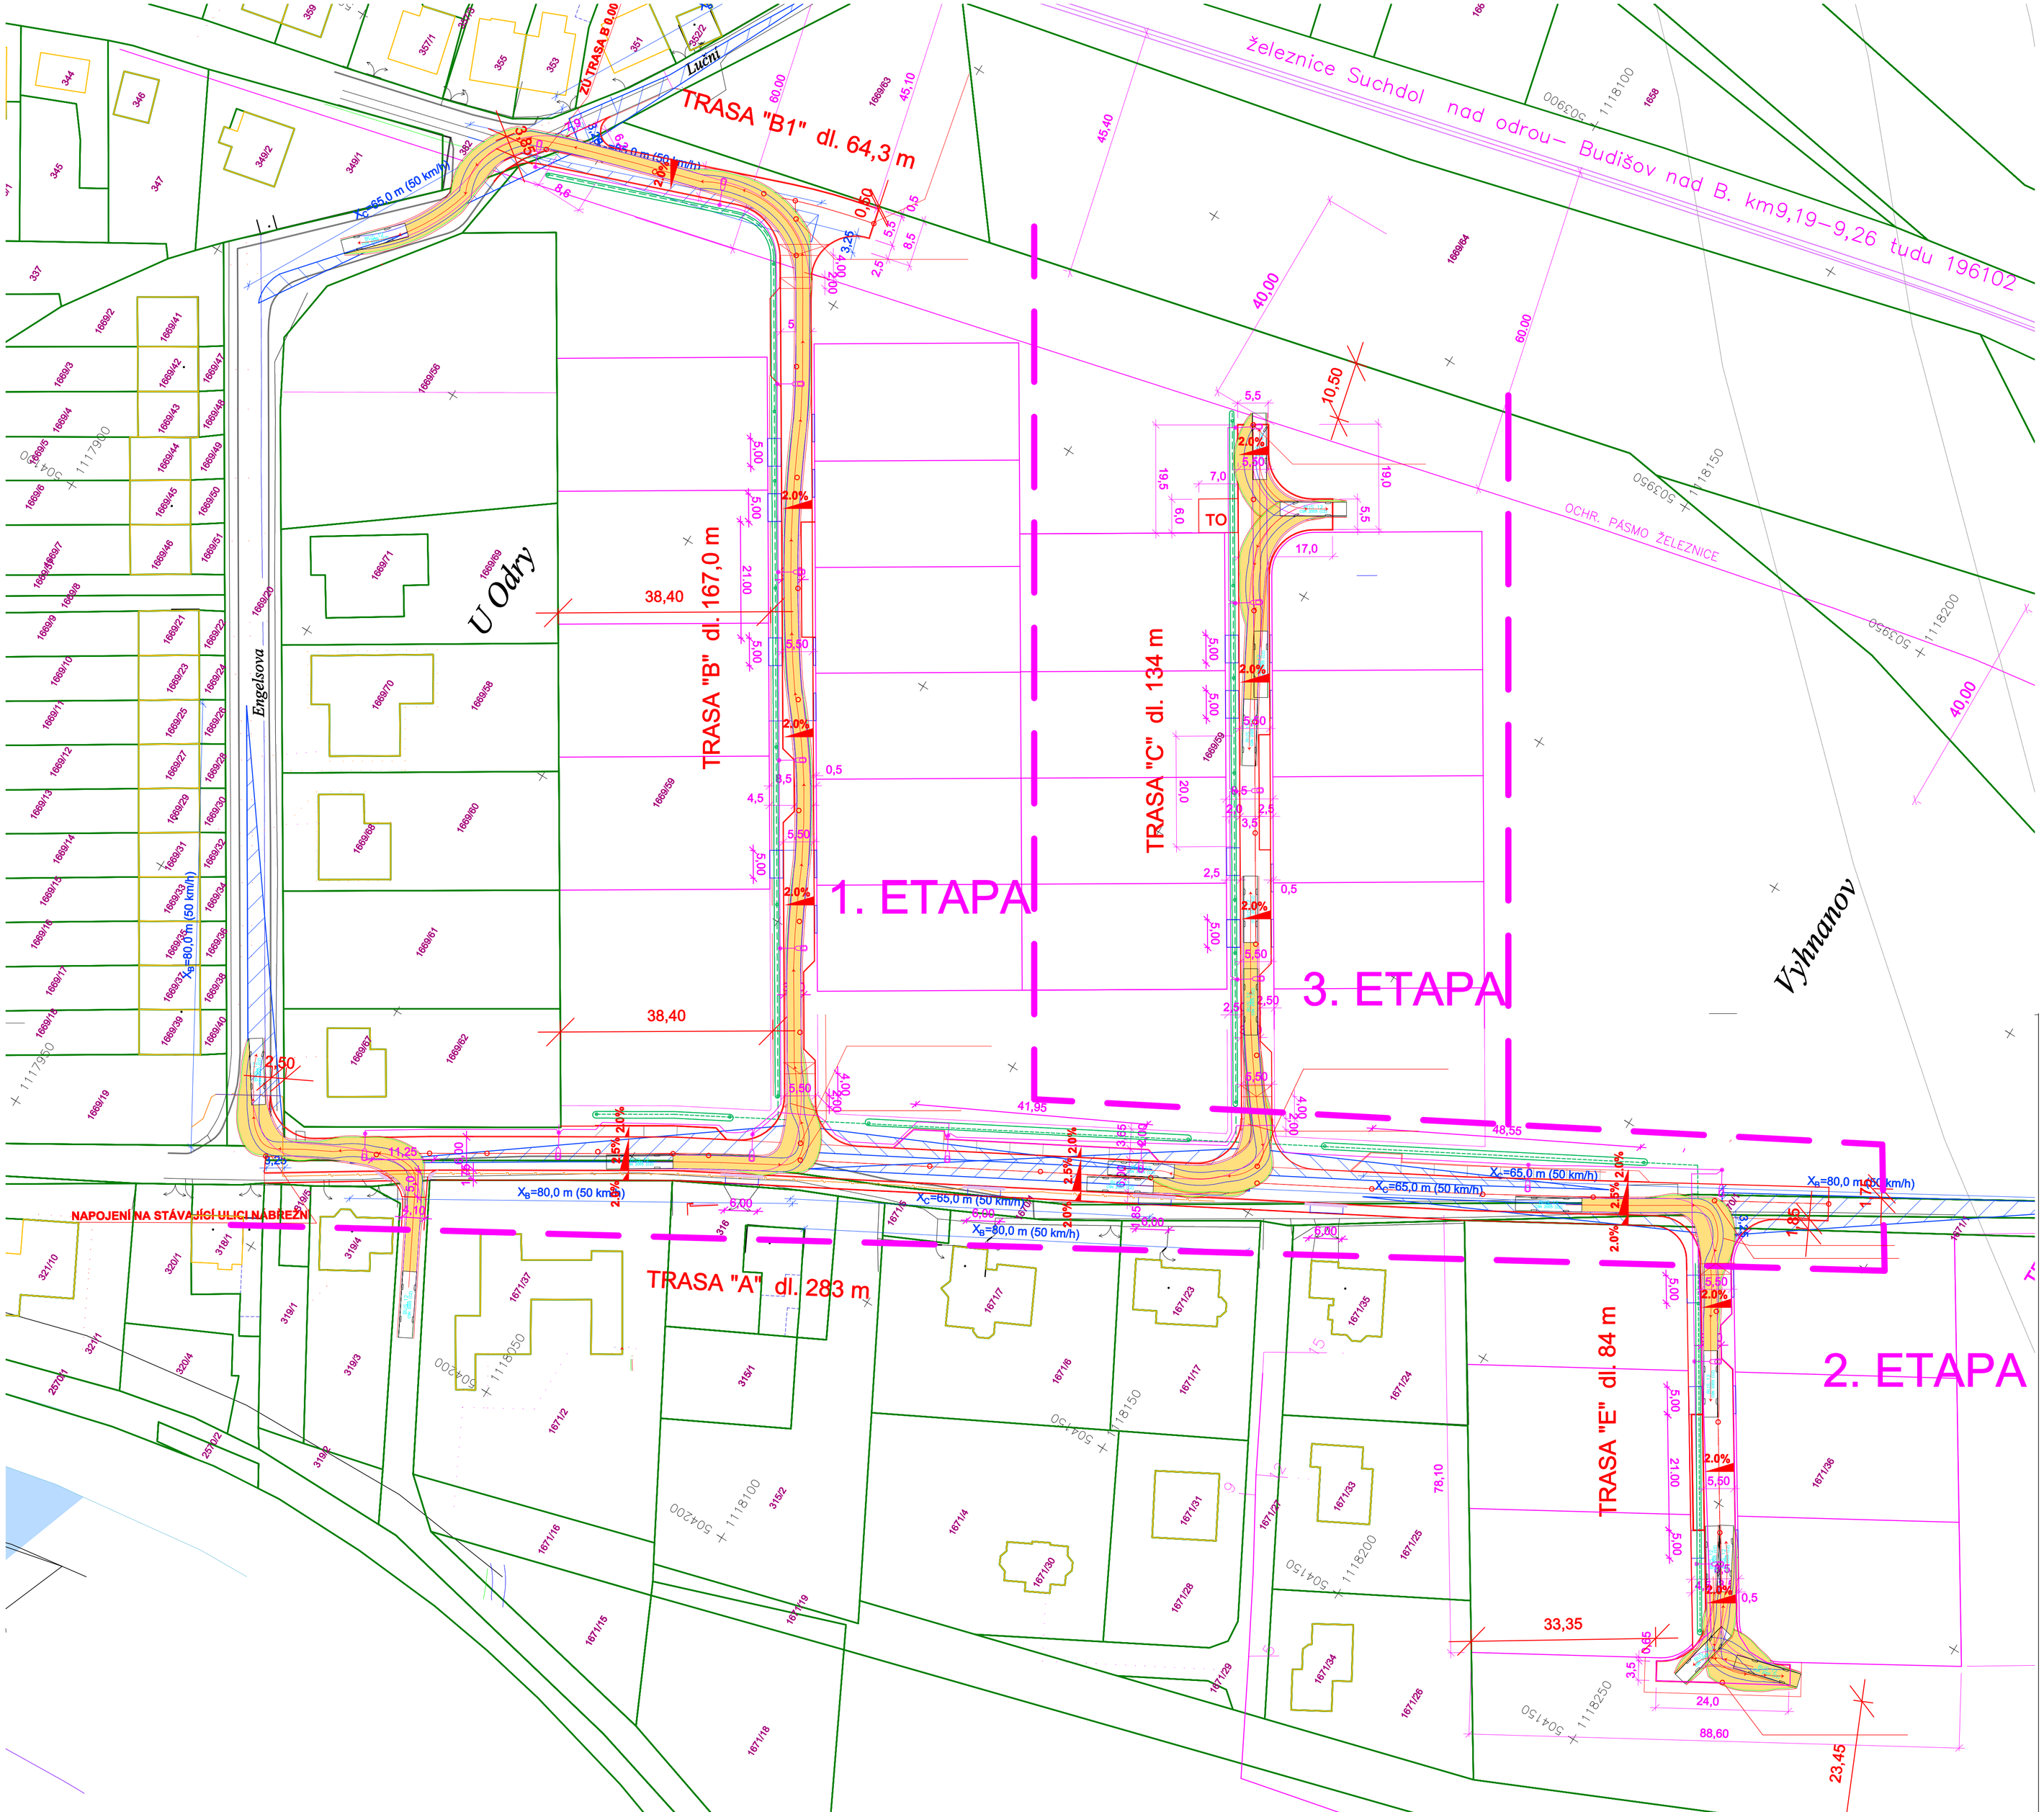

Rozhledové trojúhelníky - komunikace
Řidič vozidla, přijíždějící ke křižovatce po vedlejší komunikaci, musí mít rozhled, který mu umožní včas zjistit uspořádání přednosti v jízdě určené dopravním značením, aby měl možnost reagovat snížením rychlosti nebo zastavením vozidla před křižovatkou.
Rozhled řidiče znázorňují rozhledové trojúhelníky.
Rozhledové trojúhelníky jsou posuzovány pro typy vozidel skupiny 2 z normy ČSN 73 6102 ED.2 projektování křižovatek na pozemních komunikacích. 2012, tabulky 17.

Z tabulky 17 - Skupiny vozidel pro určení rozhledu na úrovňové křižovatce, vybereme 2 skupinu vozidel, pro návrhové vozidlo - vozidlo pro odvoz odpadu.

Příčné uspořádání křižovatky je podle přílohy E - (a) dvoupruhová komunikace.
Z tabulky 19 - Délky stran rozhledových trojúhelníků v m pro vozidla skupiny 2 vozidlo pro odvoz odpadu) s přednostní v jízdě podle uspořádání A, pro návrhovou rychlost 50 km/h z tabulky odečteme hodnoty X_B = 80 m, X_C = 65 m.
Promítnutím rozhledového bodu vozidla do osy jízdního pruhu se určuje základní jednotná vzdálenost rozhledového bodu vozidla na ose jízdního pruhu od okraje přilehlého jízdního pruhu hl. komunikace na 3,25 m.
Rozhledové trojúhelníky jsou vyznačeny šrafovanou oblastí ve výkresu.
Ramena trojúhelníku probíhají středem jízdních pruhů, tzn. a/2.

VSAKOVACÍ SYSTÉM (MULDA-RIGOL)
KOMUNIKACE ŽIVIČNÉ - NÁVRH
CHODNÍKY DLÁŽDĚNÉ ZÁMK. DLAŽBA - NÁVRH
VJEZDY, PRAHY DLÁŽDĚNÉ ZÁMK. DLAŽBA - NÁVRH
PARKOVIŠTĚ, DLÁŽDĚNÉ EKO DLAŽBA- NÁVRH
TERÉNNÍ A SADOVÉ ÚPRAVY - NÁVRH

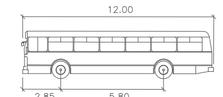

POZNÁMKA:
Průjezd je ověřován pro způsob jízdy směrodatného vozidla 12 m rychlostí 5 km/h.

Bezpečnostní odstup karoserie vozidla představuje boční pohybovou vůli 0,25 m dle kapitoly 3.4 TP 171.
Přední kola vozidla
Zadní kola vozidla
Karosérie vozidla
Karosérie vozidla - odstup
Karosérie vozidla - šrafa

OCHRANNÉ REŽIMY
HRANICE ZÁPLAVOVÉHO ÚZEMÍ Q100
HRANICE AKTIVNÍ ZÓNY Q20
ÚZEMÍ ARCHEOLOGICKÝCH NÁLEZŮ
OCHRANNÉ PÁSMO ŽELEZNICE
OCHRANNÁ PÁSMA TECHNICKÉ INFRASTRUKTURY

Investor:
MĚSTO ODRY

Místo stavby/Kraj:
Odry/MSSK

Akce:
ZASÍŤOVÁNÍ LOKALITY ulice NÁBŘEŽNÍ v ODRÁCH
SO 01 KOMUNIKACE

Obsah:
SITUACE, VLEČ. KŘIVKY, ROZHLEDY

Zodpov. projektant
Ing.Z. Novák

Vypracoval
Ing.Jiří Jurečka

J&J STUDIO INŽENÝRSKÉ SÍTĚ
J&J STUDIO - INŽENÝRSKÉ SÍTĚ s.r.o.
Bílovecká 1, 746 01 Opava
IČ: 26864169, DIČ: CZ26864169

Číslo zakázky:	Stupeň
2023/53	DPS
Datum:	Formát
12/2024	6A4
Měřítko	Výkres č.
1: 500	01-08