
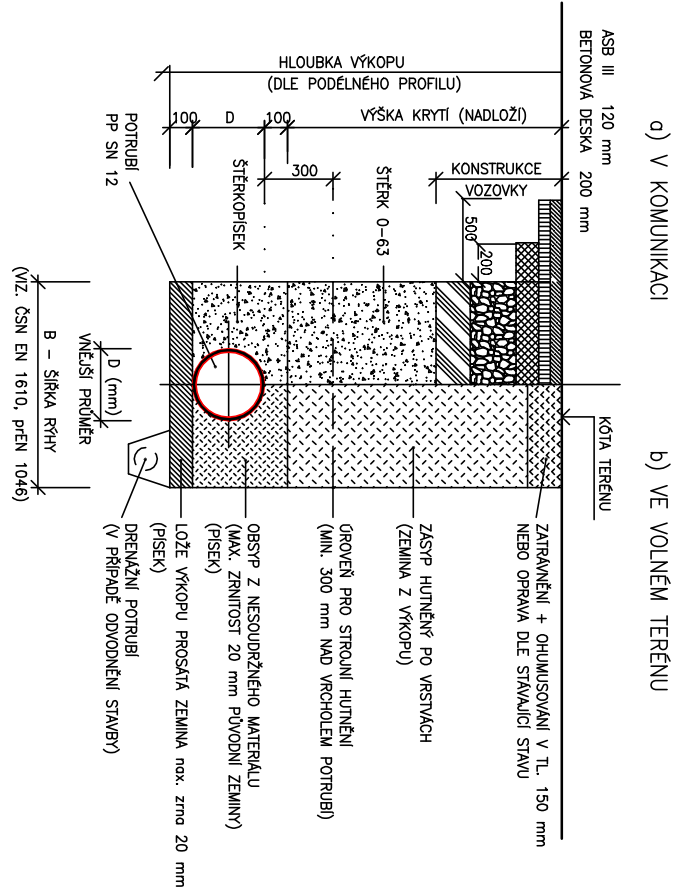



vykres vytvořil program pp_kam

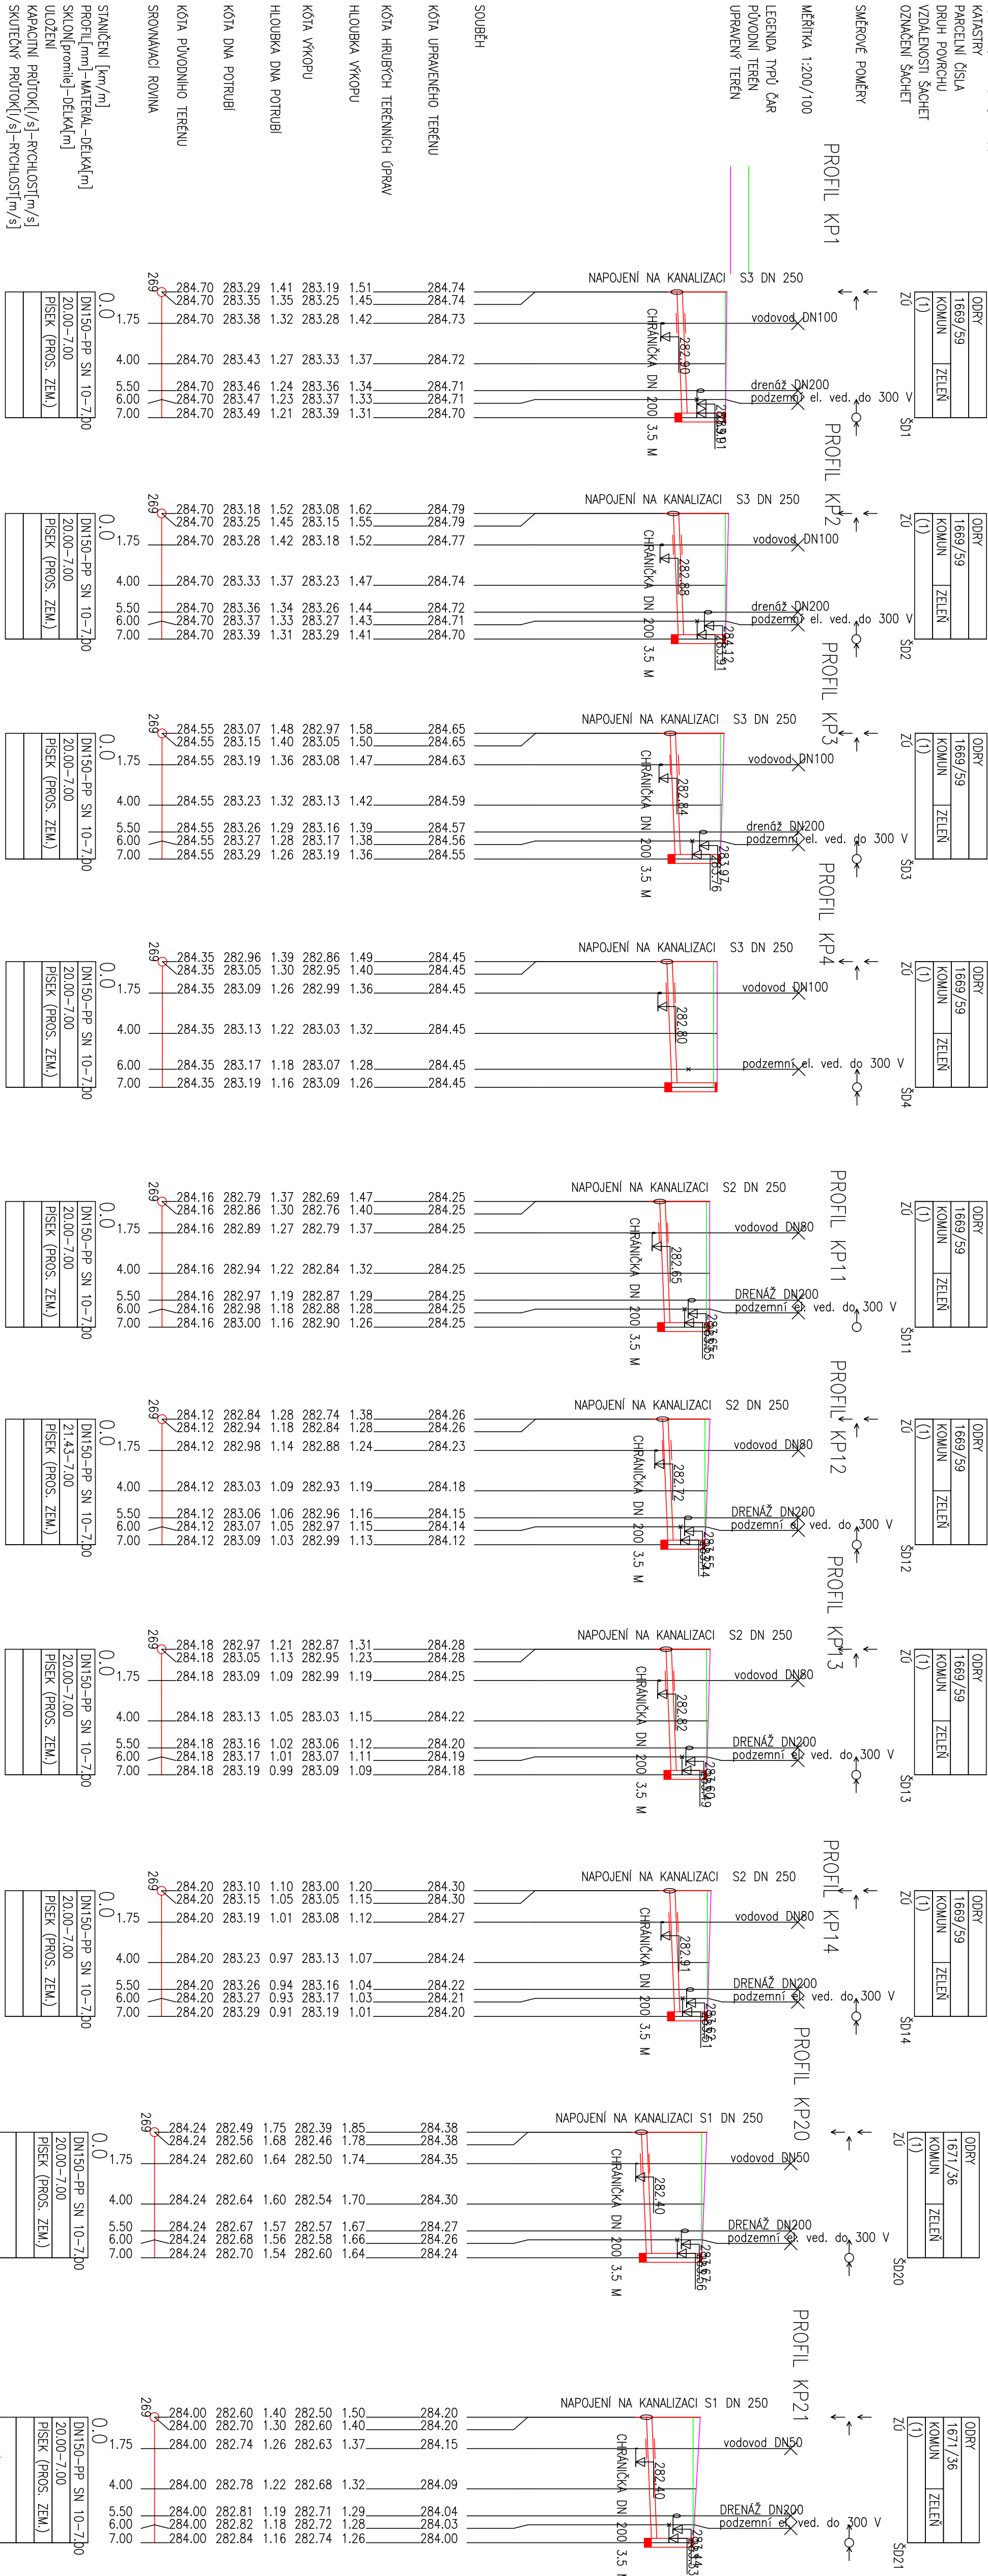

ULOŽENÍ POTRUBÍ KANALIZACE

Investor:	Základní projektant:	 J&J STUDIO INŽENÝRSKÉ STŘEŽENÍ
Objednatel:	Ing. Jiří Jureška	
Adresa stavby (J&J):	Výpracoval:	
Objednatel:	Ing. Jiří Jureška	
<p>PROJEKT: ZASTAVOVÁNÍ LOKALITY VODNÍHO NABŘEŽÍ V ODRÁCH ČÍSLO 13 PŘÍPOJKY VODY, KANALIZACE</p>		
Podělitel:	PR. KANAL. PŘÍPOJKY	Měřítko 1:200/100 1:50/200
		Vyprac. E. 13.09.2017
		Dpš 20.11.2017
		Kontrola 08.01.2018
		12.02.2018