

# ODRY

# ODRY

# VESELÍ

1:10 000  
0 100 200 300 400 500 m

## LEGENDA


- ZÁJMOVÉ ÚZEMÍ
- STAVEBNÍ PARCELA



Autor:	Lumír Moučka
Spolupráce:	Filip Koryčanský
Stavba:	VESELSKÁ ROZHLEDNA
Objekt:	S001 ROZHLEDNA; S002 ODTAVNÁ PLOCHA
Klient:	MĚSTO ODRY, Masarykovo náměstí 16 / 25, 742 35 Odry
C.1 SITUACE ŠIRŠÍCH VZTAHŮ	
Lumír Moučka Brněnská 62; 571 01 Moravská Třebová	ČKAIT: 1003090 Autorizovaný stavitel pro pozemnní stavby
Stupeň dokumentace:	pro provedení stavby
Datum:	DUBEN 2018
Měřítko/formát	1: 10 000 / A3






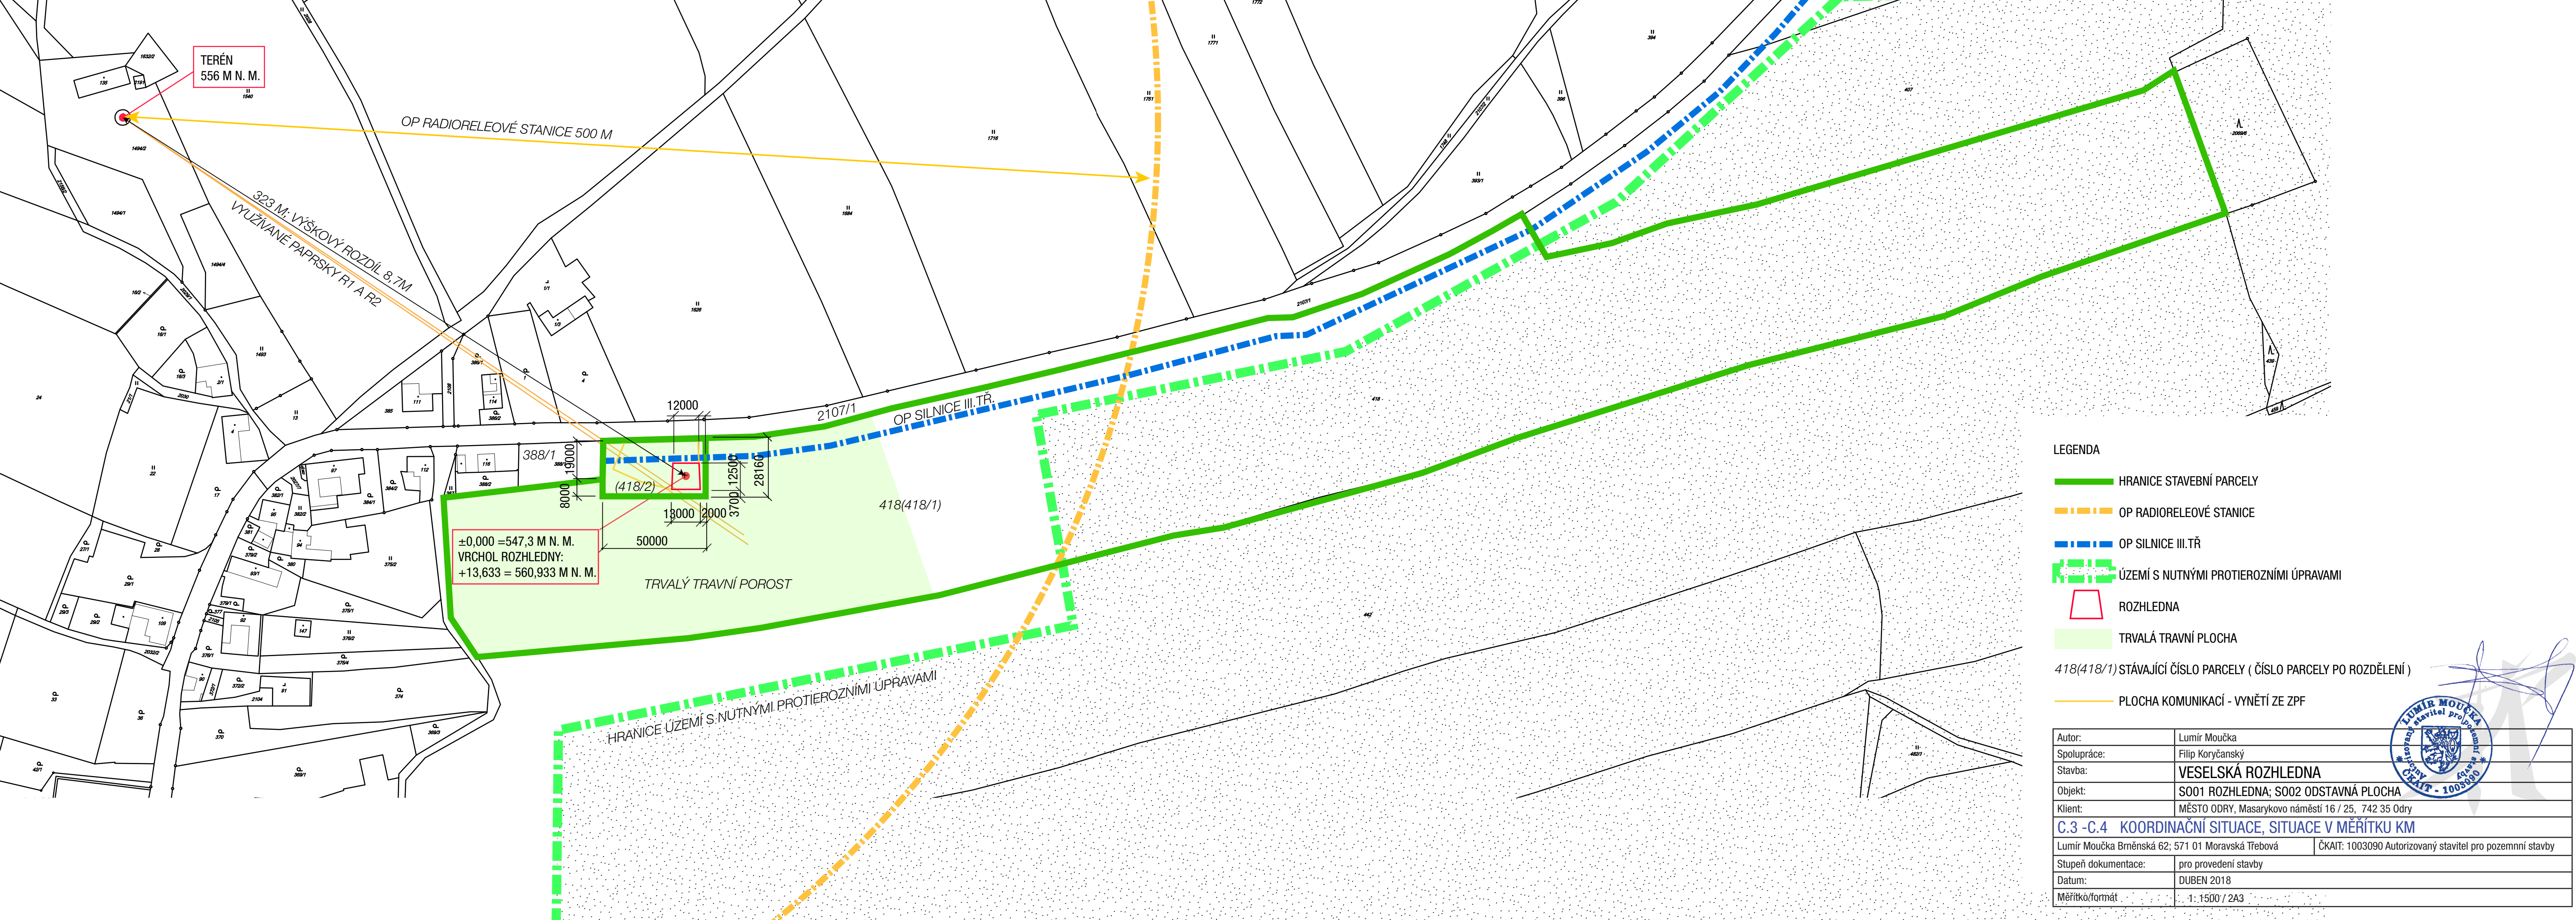

Autor:	Lumír Moučka	
Spolupráce:	Filip Koryčanský	
Stavba:	<b>VESELSKÁ ROZHLEDNA</b>	
Objekt:	SO01 ROZHLEDNA; SO02 ODSAVNÁ PLOCHA	
Klient:	MĚSTO ODŘY, Masarykovo náměstí 16 / 25, 742 35 Odry	
<b>C.3 - C.4 KOORDINAČNÍ SITUACE, SITUACE V MĚŘÍTKU KM</b>		
Lumír Moučka Brněnská 62; 571 01 Moravská Třebová		ČKAIT: 1003090 Autorizovaný stavitel pro pozemní stavby
Stupeň dokumentace:	pro provedení stavby	
Datum:	DUBEN 2018	
Měřítko/formát	1:1500 / 2A3	



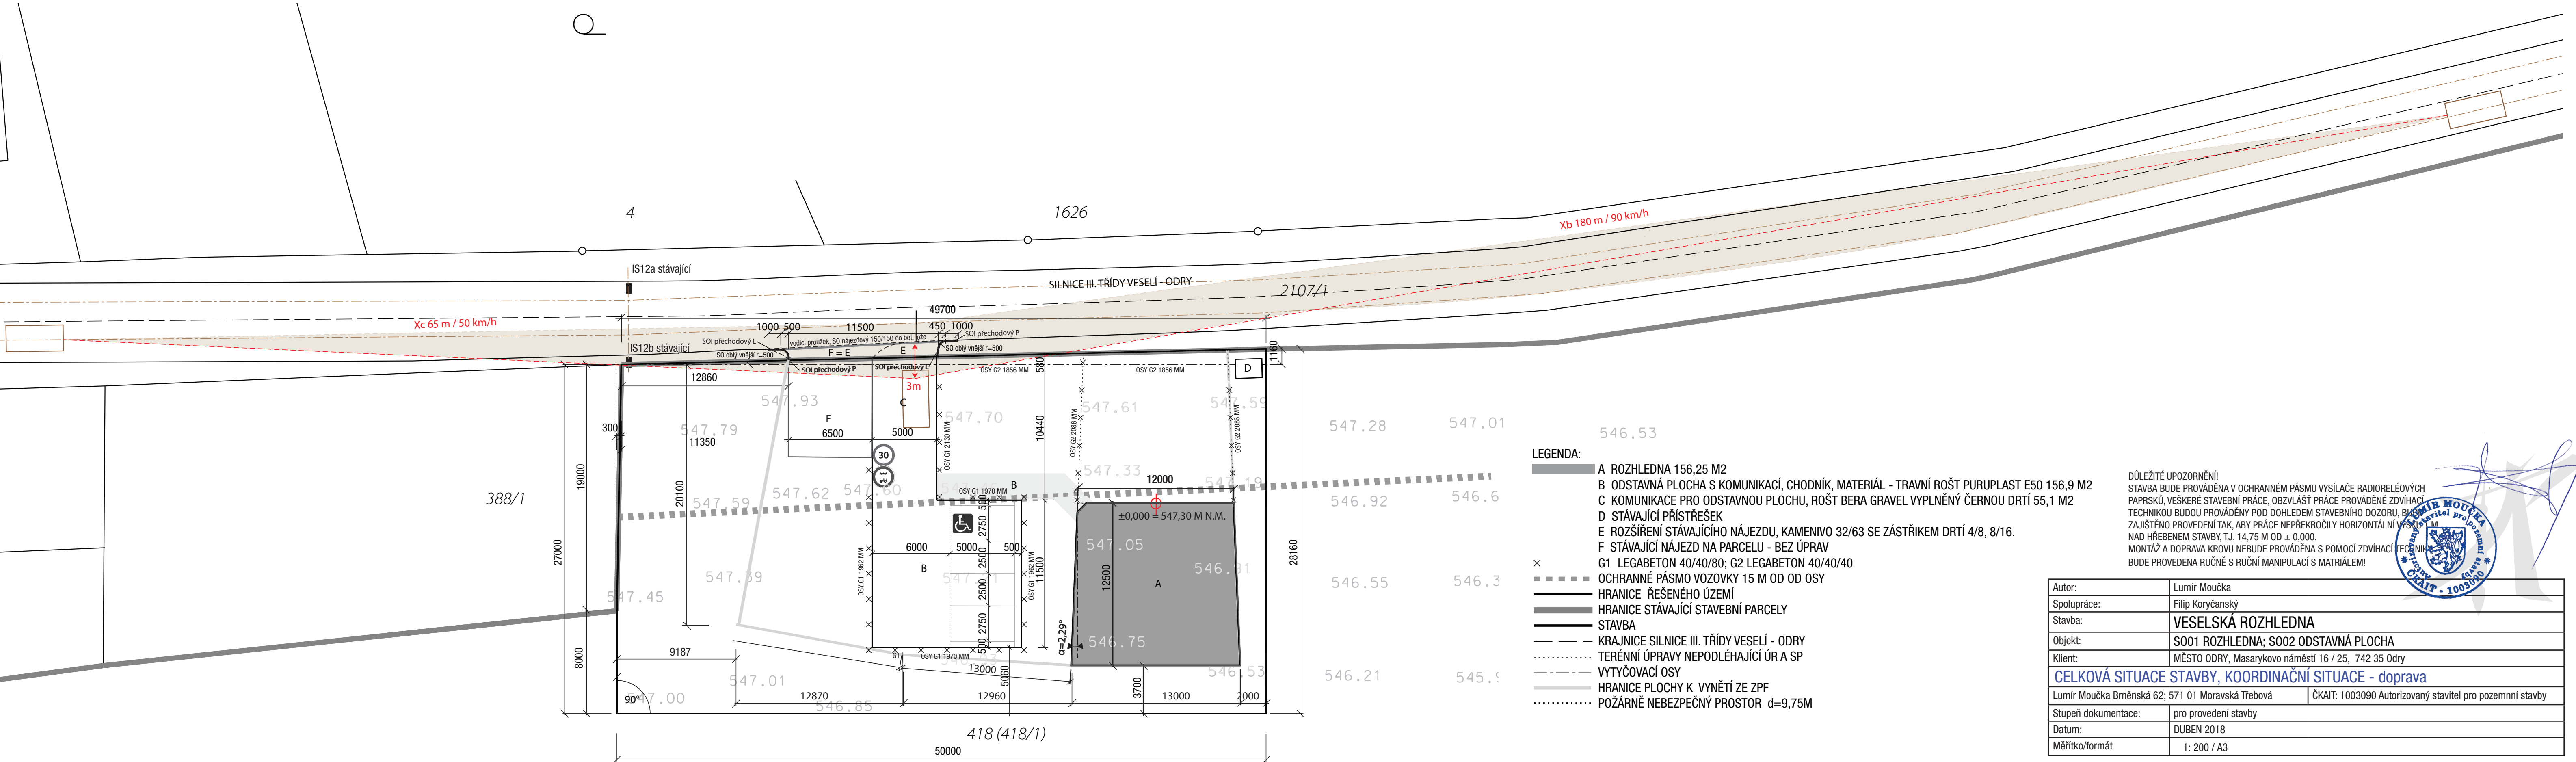

DŮLEŽITÉ UPOZORNĚNÍ!  
STAVBA BUDE PROVÁDĚNA V OCHRANNÉM PÁSMU VYSÍLAČE RADIORELEOVÝCH  
PAPRSKŮ, VEŠKERÉ STAVEBNÍ PRÁCE, OBZVLÁŠT PRÁCE PROVÁDĚNÉ ZDVÍHACÍ  
TECHNIKOU BUDOU PROVÁDĚNY POD DOHLEDEM STAVEBNÍHO DOZORU, BUDOU  
ZAJIŠTĚNO PROVEDENÍ TAK, ABY PRÁCE NEPŘEKROČILY HORIZONTÁLNÍ VÝSOKOST  
NAD HŘEBENEM STAVBY, T.J. 14,75 M OD ± 0,000.  
MONTÁŽ A DOPRAVA KROVU NEBUDE PROVÁDĚNA S POMOCÍ ZDVÍHACÍ TECHNIKY  
BUDE PROVEDENA RUČNĚ S RUČNÍ MANIPULACÍ S MARIÁLEM!

Autor:	Lumír Moučka
Spolupráce:	Filip Koryčanský
Stavba:	VESELSKÁ ROZHLEDNA
Objekt:	S001 ROZHLEDNA; S002 ODSTAVNÁ PLOCHA
Klient:	MĚSTO ODRY, Masarykovo náměstí 16 / 25, 742 35 Odry
CELKOVÁ SITUACE STAVBY, KOORDINAČNÍ SITUACE - doprava	
Lumír Moučka Brněnská 62; 571 01 Moravská Třebová	ČKAIT: 1003090 Autorizovaný stavitel pro pozemní stavby
Stupeň dokumentace:	pro provedení stavby
Datum:	DUBEN 2018
Měřítko/formát	1: 200 / A3