



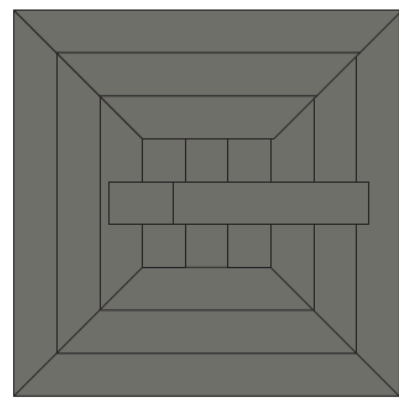



FIGURÁLNÍ LAVICE - POHLEDY

1. ČERNÝ JEZDEC

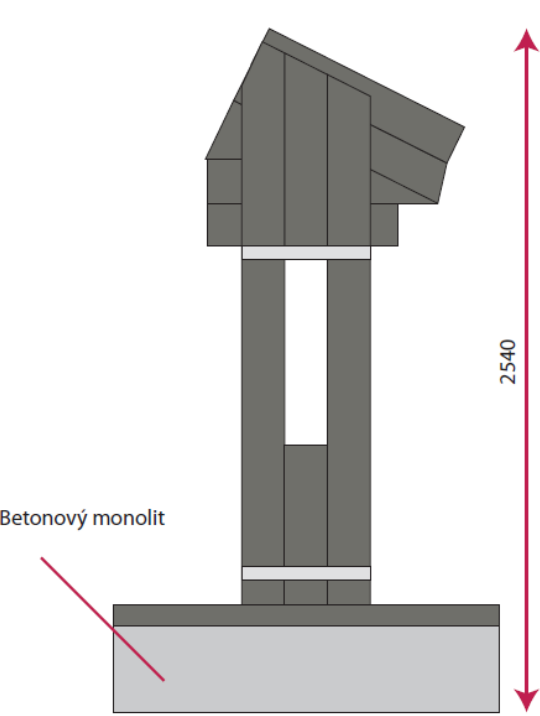



1440 mm

2. BÍLÝ PĚŠEC

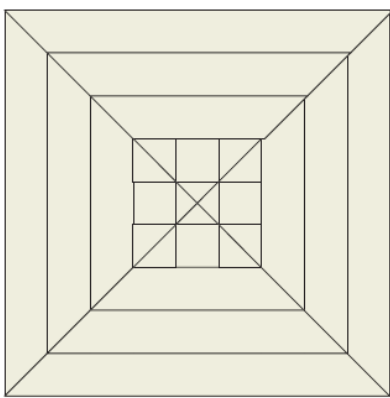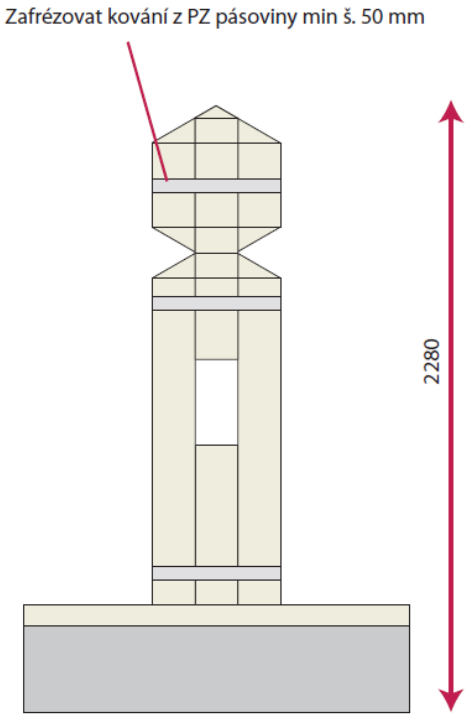



1440 mm

3. BÍLÝ STŘELEC

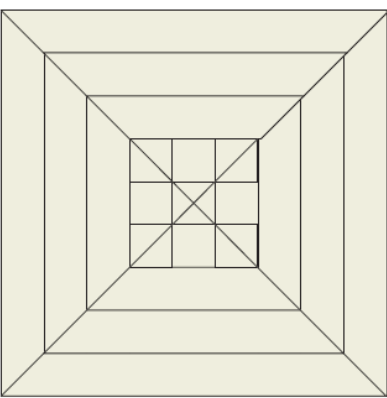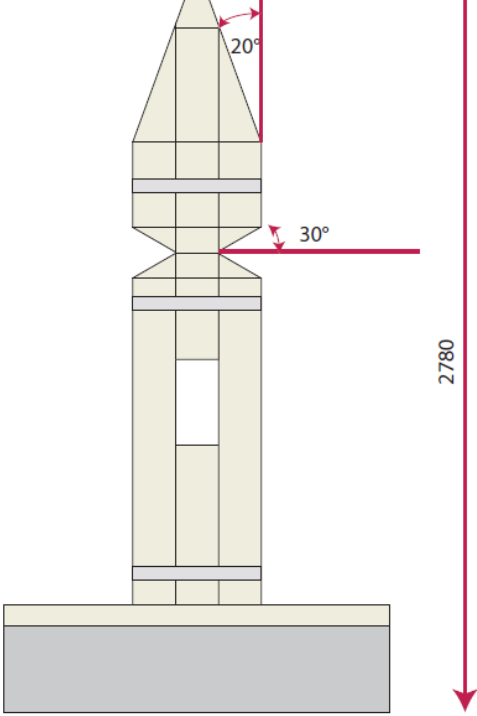

1440 mm



4. BÍLÁ VĚŽ

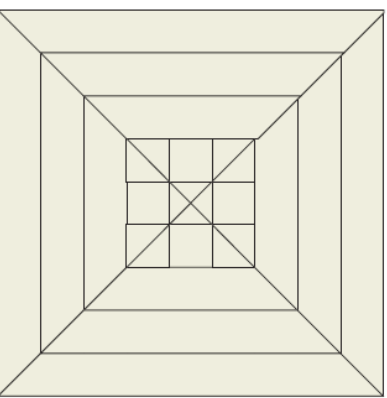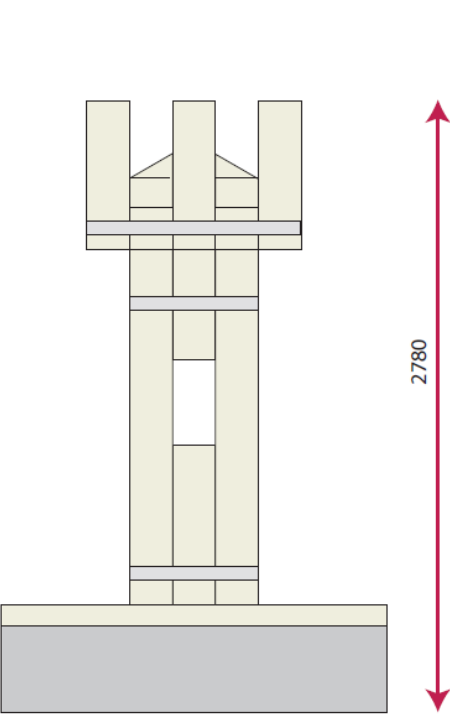


1440 mm

Autor:	Lumír Moučka	ČKAIT: 1003090 Autorizovaný stavitel pro pozemní stavby	vč: 2
Stavba:	VESELSKÁ ROZHLEDNA	DOPLNĚNÍ INVENTÁŘE	
Klient:	MĚSTO ODRY, Masarykovo náměstí 16 / 25, 742 35 Odry		
Lumír Moučka Brněnská 62; 571 01 Moravská Třebová		Datum:	ÚNOR 2019
Stupeň dokumentace:	PRO PROVEDENÍ STAVBY	Měřítko/formát	1: 200 / A3


JEZDEC - PŮDORYSY, ŘEZY

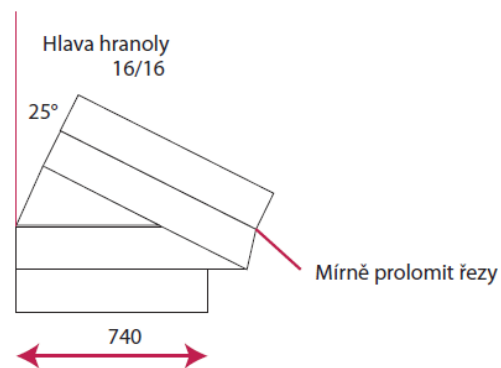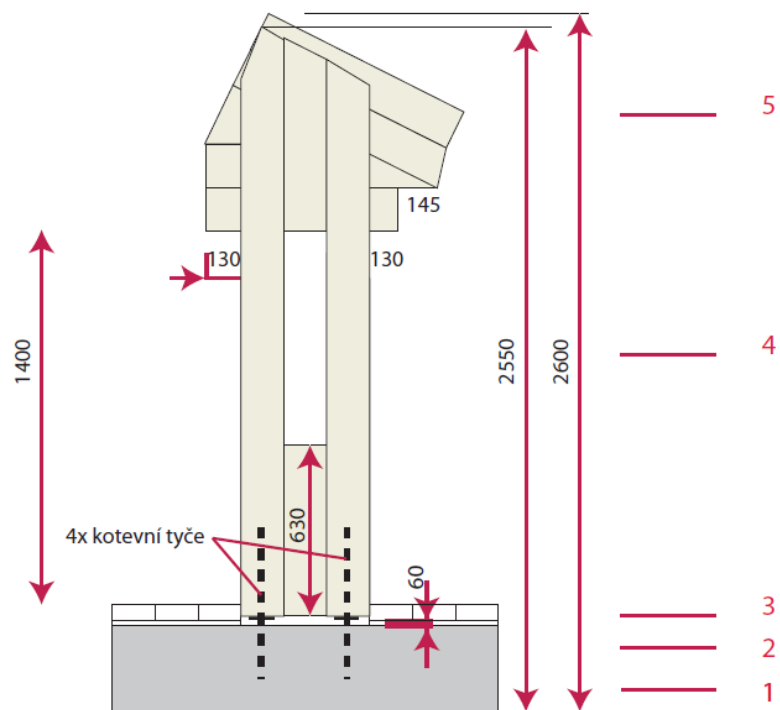


ŘEZOVÁ ÚROVEŇ 1-2

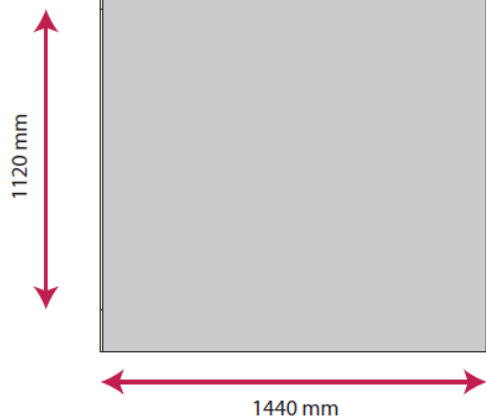


ŘEZOVÁ ÚROVEŇ 3

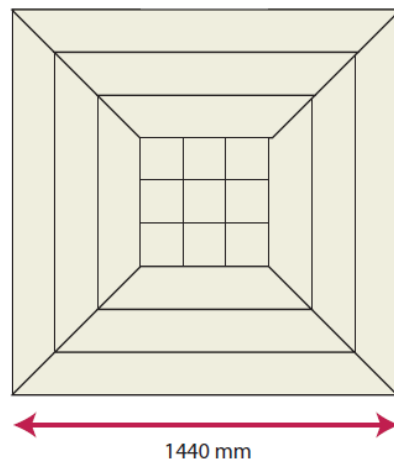

ŘEZOVÁ ÚROVEŇ 4

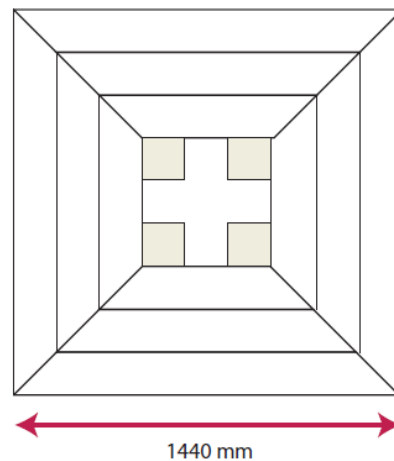


ŘEZOVÁ ÚROVEŇ 5

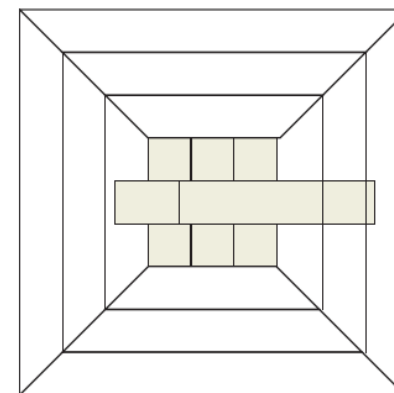


Autor:	Lumír Moučka	ČKAIT: 1003090 Autorizovaný stavitel pro pozemní stavby	vč: 3
Stavba:	VESELSKÁ ROZHLEDNA	DOPLNĚNÍ INVENTÁŘE	
Klient:	MĚSTO ODŘY, Masarykovo náměstí 16 / 25, 742 35 Odry		
Lumír Moučka Brněnská 62; 571 01 Moravská Třebová		Datum:	ÚNOR 2019
Stupeň dokumentace:	PRO PROVEDENÍ STAVBY	Měřítko/formát	1: 200 / A3


PĚŠÁK, STŘELEC - PŮDORYSY, ŘEZY

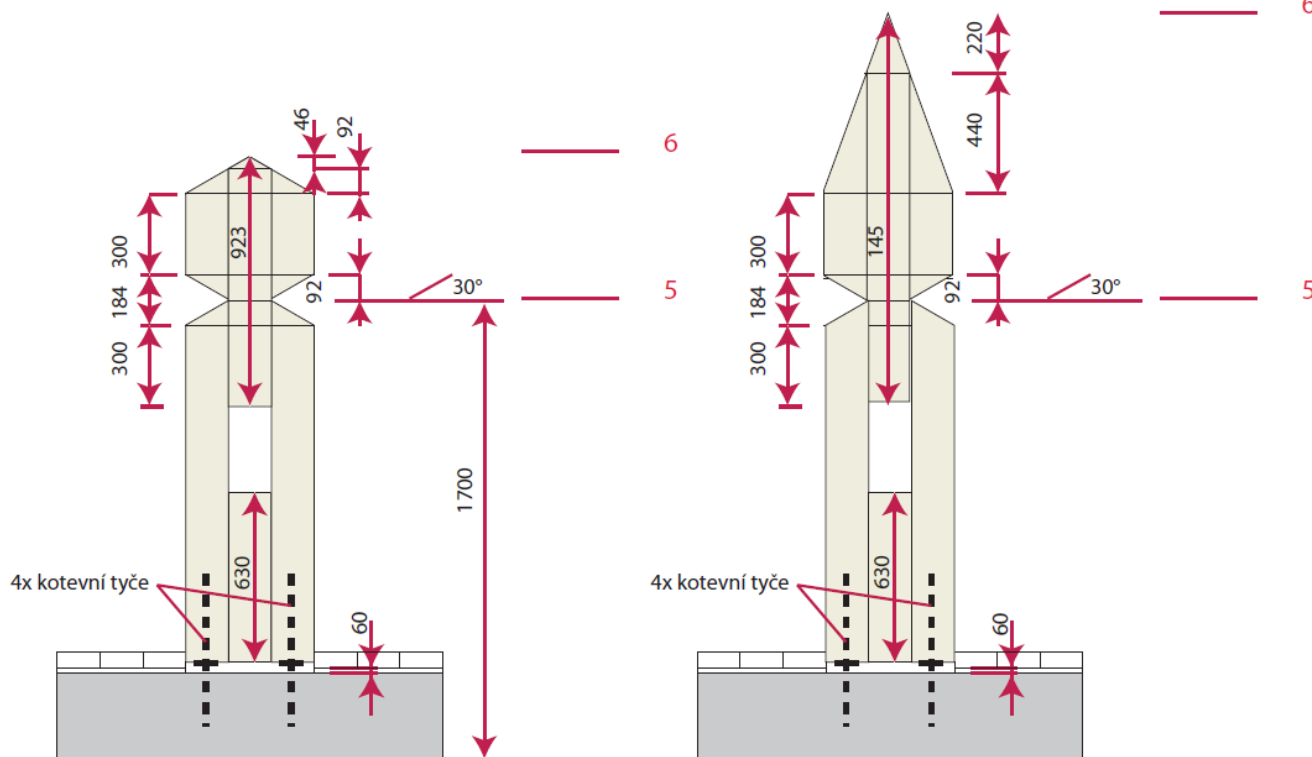


ŘEZOVÁ ÚROVEŇ 6

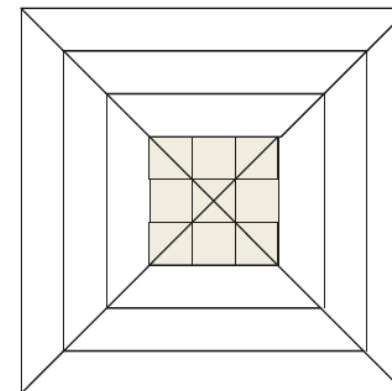


ŘEZOVÁ ÚROVEŇ 1-2

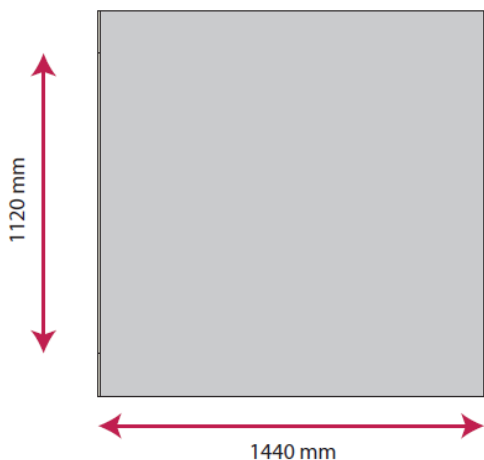


ŘEZOVÁ ÚROVEŇ 3

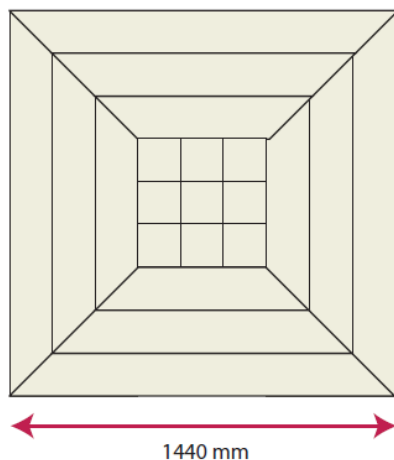

ŘEZOVÁ ÚROVEŇ 4

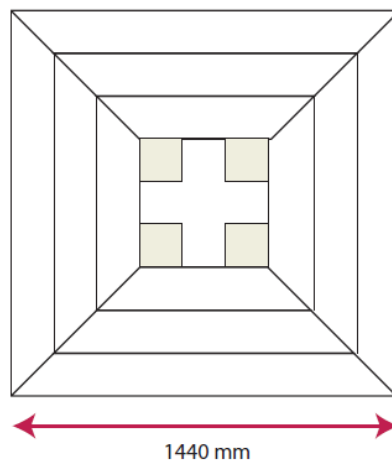


ŘEZOVÁ ÚROVEŇ 5

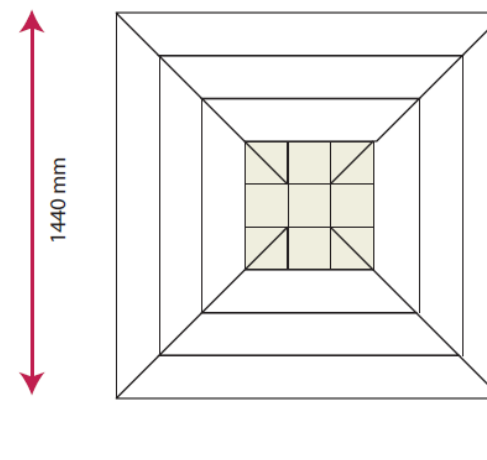


Autor:	Lumír Moučka	ČKAIT: 1003090 Autorizovaný stavitel pro pozemní stavby
Stavba:	VESELSKÁ ROZHLEDNA	DOPLNĚNÍ INVENTÁŘE
Klient:	MĚSTO ODŘY, Masarykovo náměstí 16 / 25, 742 35 Odry	vč: 4
Lumír Moučka Brněnská 62; 571 01 Moravská Třebová	Datum:	ÚNOR 2019
Stupeň dokumentace:	PRO PROVEDENÍ STAVBY	Měřítko/formát: 1: 200 / A3

VĚŽ - PŮDORYSY, ŘEZY

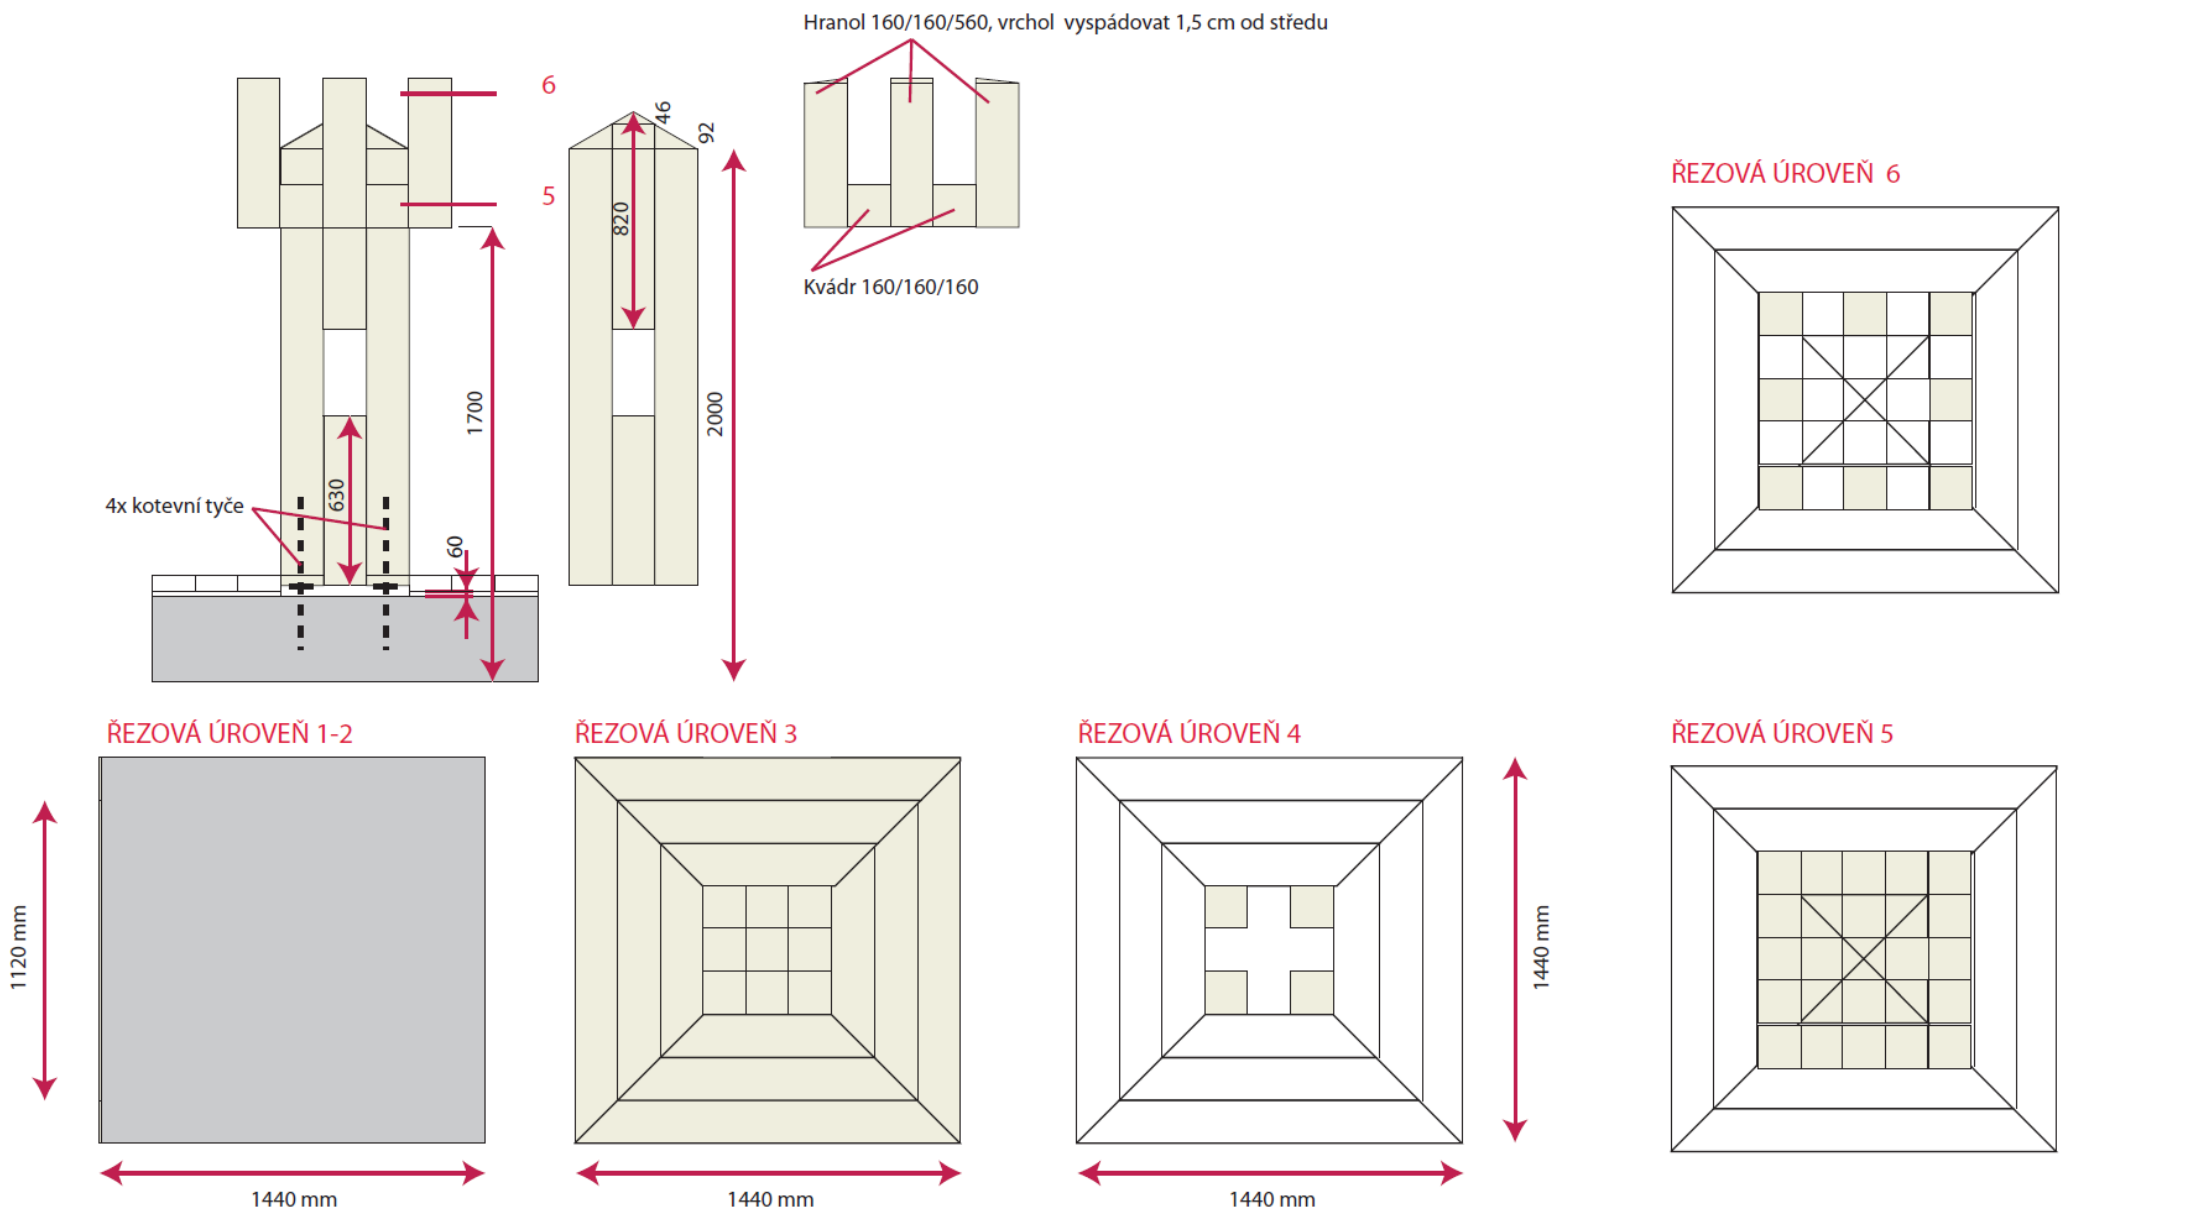

Autor:	Lumír Moučka	ČKAIT: 1003090 Autorizovaný stavitel pro pozemní stavby	vč: 5
Stavba:	VESELSKÁ ROZHLEDNA	DOPLNĚNÍ INVENTÁŘE	
Klient:	MĚSTO ODŘY, Masarykovo náměstí 16 / 25, 742 35 Odry		
Lumír Moučka Brněnská 62; 571 01 Moravská Třebová		Datum:	ÚNOR 2019
Stupeň dokumentace:	PRO PROVEDENÍ STAVBY	Měřítko/formát	1: 200 / A3

FIGURÁLNÍ LAVICE - ZÁKLADNA

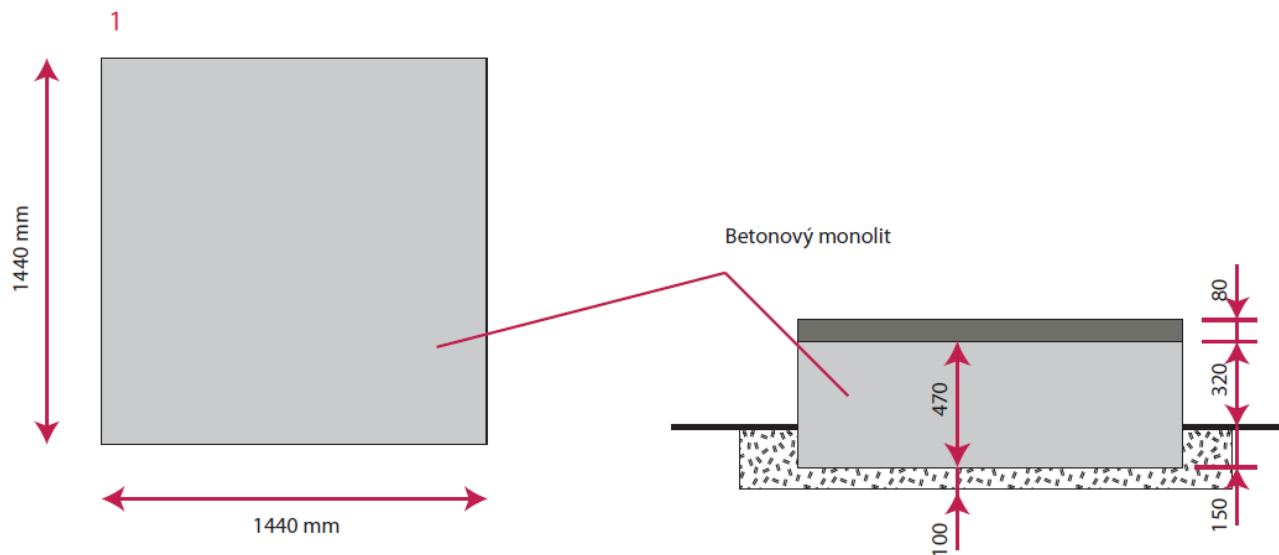

Základna - ŽB monolit z prostého pohledového betonu, usazení v štěrkovém zhutněném loži.

Sedák - dřevěné fošny tl 60 mm.

Konstrukce figur - dřevěné hranoly 160/160 mm

Kováni - pásovina s povrchovou úpravou žárovým zinkováním. Pásovina min. š 50 mm zafrézovaná objímka se šroubem v místě spoje (pz šroub vraták s hlavou na klíč).

Postup

- bude proveden výkop mělké jámy hl. 250 mm v nižším místě osazení,
- základová spáry bude vyrovnána a zhutněna,
- bude provedeno štěrkové lože tl. 100 mm se zhutněním,
- bude zhotoveno bednění prstence výšky 470 mm,
- bude provedena betonáž podstavce pohledovým betonem tř. PB2, pevnostní třída C25/30
- po technologické přestávce a vytvrzení betonu bude provedena demontáž bednění,
- budou vyvrtány kotevní otvory, osazeny kotevní tyče k betonu připevněné pomocí chemických lepicích tmelů, dřevěná konstrukce bude osazena na kotevní tyče s mezerou mezi dřevěnou konstrukcí a betonovou základnou 40 mm,
- bude provedena montáž fošen sedáku, připevnit vruty s hmoždinami.

Specifikace dřevěných konstrukcí

- hoblované hranoly řezivo C24, úprava lazouřou (černá - odstín eben, bílá - odstín např. javor)




Půdorysný modul konstrukcí

	160	160	160	480	160	160	160
160							
160							
160							
			160	160	160		
			160	160	160		
			160	160	160		
160							
160							
160							

Autor:	Lumír Moučka	ČKAIT: 1003090 Autorizovaný stavitel pro pozemní stavby
Stavba:	VESELSKÁ ROZHLEDNA	DOPLNĚNÍ INVENTÁŘE
Klient:	MĚSTO ODŘY, Masarykovo náměstí 16 / 25, 742 35 Odry	vč: 6
Lumír Moučka Brněnská 62; 571 01 Moravská Třebová	Datum:	ÚNOR 2019
Stupeň dokumentace:	PRO PROVEDENÍ STAVBY	Měřítko/formát: 1: 200 / A3

ODPADKOVÝ KOŠ, INFORMAČNÍ SLOUP


MĚŘÍTKO 1: 100

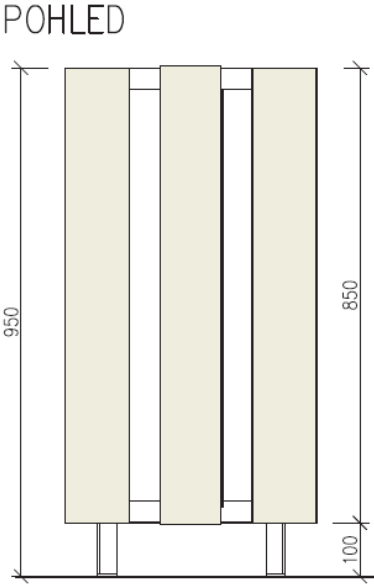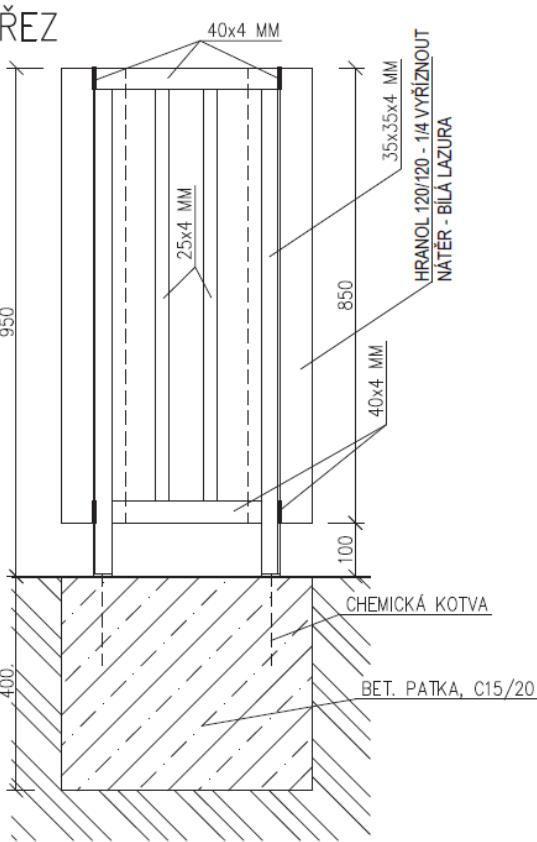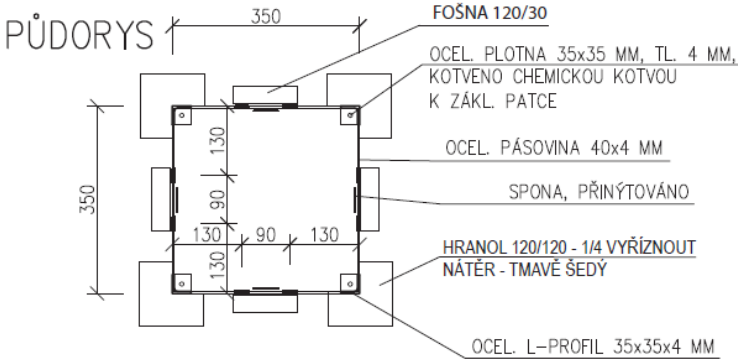

POZNÁMKY

- OCELOVÁ KONSTRUKCE PROVEDENA Z PÁSOVÉ OCELI V KOMBINACI SVISLÝCH L-PROFILŮ.
- VEŠKERÉ SPOJE BUDOU SVAŘOVANÉ, POUZE KOTVENÍ KOŠE DO ZÁKL. PATKY POMOCÍ CHEMICKÝCH KOTEV.

MĚŘÍTKO 1: 200


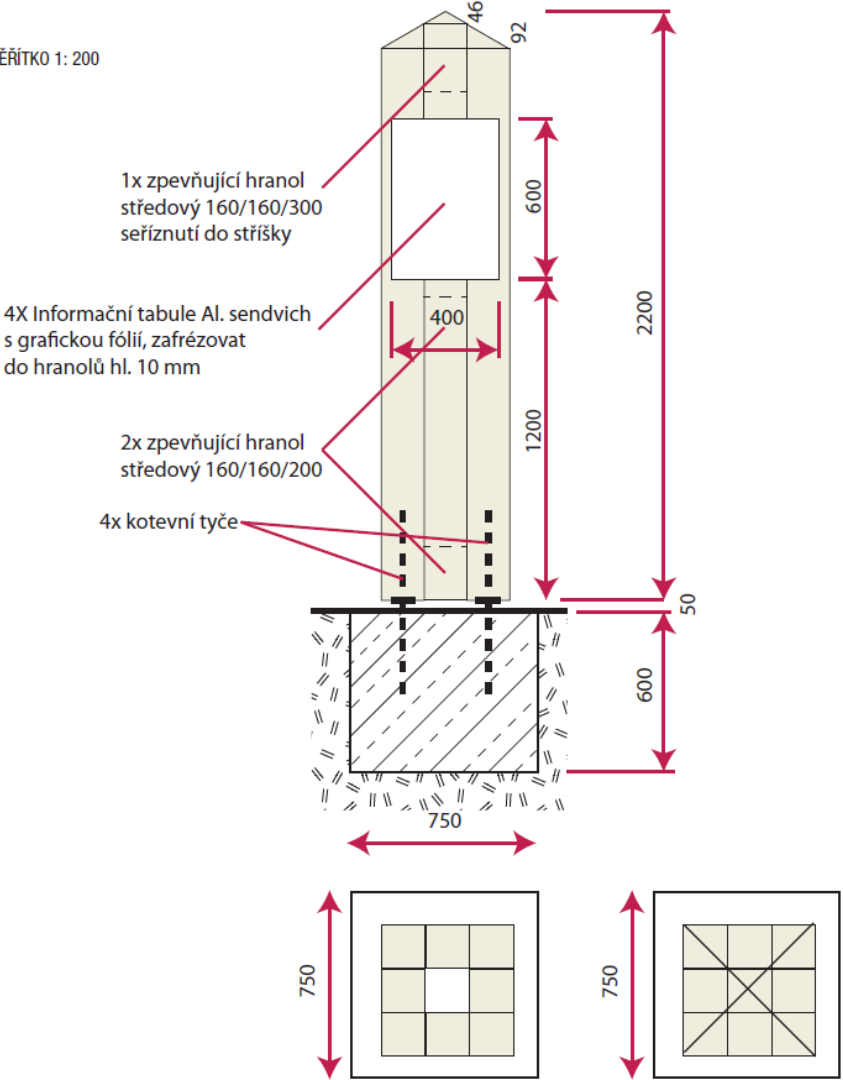


Autor:	Lumír Moučka	ČKAIT: 1003090 Autorizovaný stavitel pro pozemní stavby
Stavba:	VESELSKÁ ROZHLEDNA	DOPLNĚNÍ INVENTÁŘE
Klient:	MĚSTO ODŘY, Masarykovo náměstí 16 / 25, 742 35 Odry	vč: 7
Lumír Moučka Brněnská 62; 571 01 Moravská Třebová	Datum:	ÚNOR 2019
Stupeň dokumentace:	PRO PROVEDENÍ STAVBY	Měřítko/formát 1: 200 / A3

STOJAN NA KOLA


MĚŘÍTKO 1: 20

Stojan na 7 kola , typizovaný výrobek

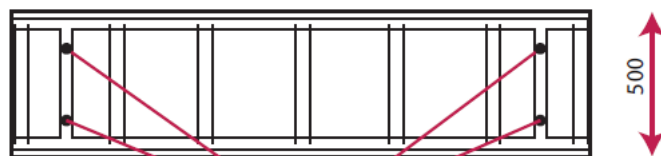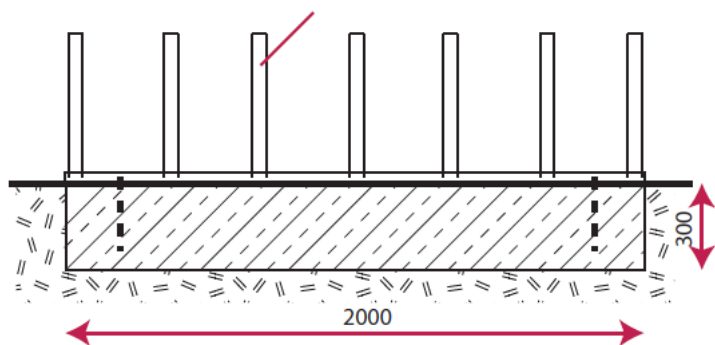

Šrouby svařit k zabetonovaným kotvám

Trojúhelníkový nebo obloukový tvar

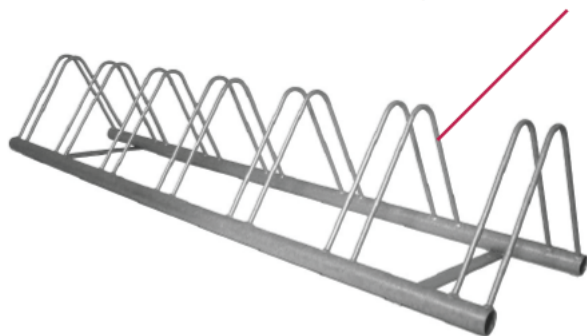

Autor:	Lumír Moučka	ČKAIT: 1003090 Autorizovaný stavitel pro pozemní stavby	
Stavba:	VESELSKÁ ROZHLEDNA	DOPLNĚNÍ INVENTÁŘE	vč: 8
Klient:	MĚSTO ODRY, Masarykovo náměstí 16 / 25, 742 35 Odry		
Lumír Moučka Brněnská 62; 571 01 Moravská Třebová		Datum:	ÚNOR 2019
Stupeň dokumentace:	PRO PROVEDENÍ STAVBY	Měřítko/formát	1: 200 / A3