
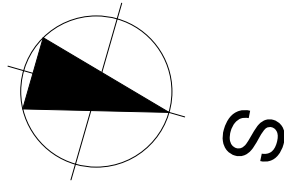


Tabulka místností			
Č.	Název místnosti	Plocha (m2)	Nášlapná vrstva
1.01	ZÁDVEŘÍ	4,35	Nová ker. dlažba - P1
1.02	CHODBA	23,78	Nová ker. dlažba - P1
1.03	SÁL	97,11	Nové PVC - 2
1.04	PŘÍPRAVNA	23,41	Nové PVC - P2
1.05	KANCELÁŘ	16,27	Nové PVC - P2
1.06	KANCELÁŘ	11,79	Nové PVC - P2
1.07	HERNA	21,02	Nové PVC - P2
1.08	WC MUŽI	7,44	Nová ker. dlažba - P1
1.09	WC ŽENY	9,61	Nová ker. dlažba - P1
1.10	SCHODIŠTĚ	4,28	Nový dřevěný obklad

Legenda materiálů:

- Stávající prvky a konstrukce
- Bourané prvky a konstrukce
- Nové prvky a konstrukce
- Stávající, vnitřní, obvodové, nosné a dělící stěny z CPP tl. 100-700mm
- Bourané stěny z CPP tl. 100-700mm
- Nové navržené dělící příčky z keramických tvarovek tl. 150mm
- Nové navržené, opěrná zídka z betonového, ztraceného bednění š. 300mm, hl. -0,900mm pod úroveň terénu, ukončení bet. zákrtyovou deskou (výška stěny 150mm nad výškovou úrovní asfaltové komunikace)
- Nové navržené oplocení z ocelových sloupků a svíslé, dřevěné, deskové výplně š. desek 200mm tl. 25mm (výška oplocení +1,650mm nad úroveň zpevněné plochy)
- Nové navržené, zábradlí z ocel. sloupků 50/50, madla 50/60 a dřevěné, vodorovné, deskové výplně (v zábradlí +0,900mm nad úroveň podesty rampy)
- Nová, zpevněná plocha z betonové, zámkové dlažby tl. 80mm
- Nová, zpevněná plocha z betonové, zámkové dlažby tl.60mm

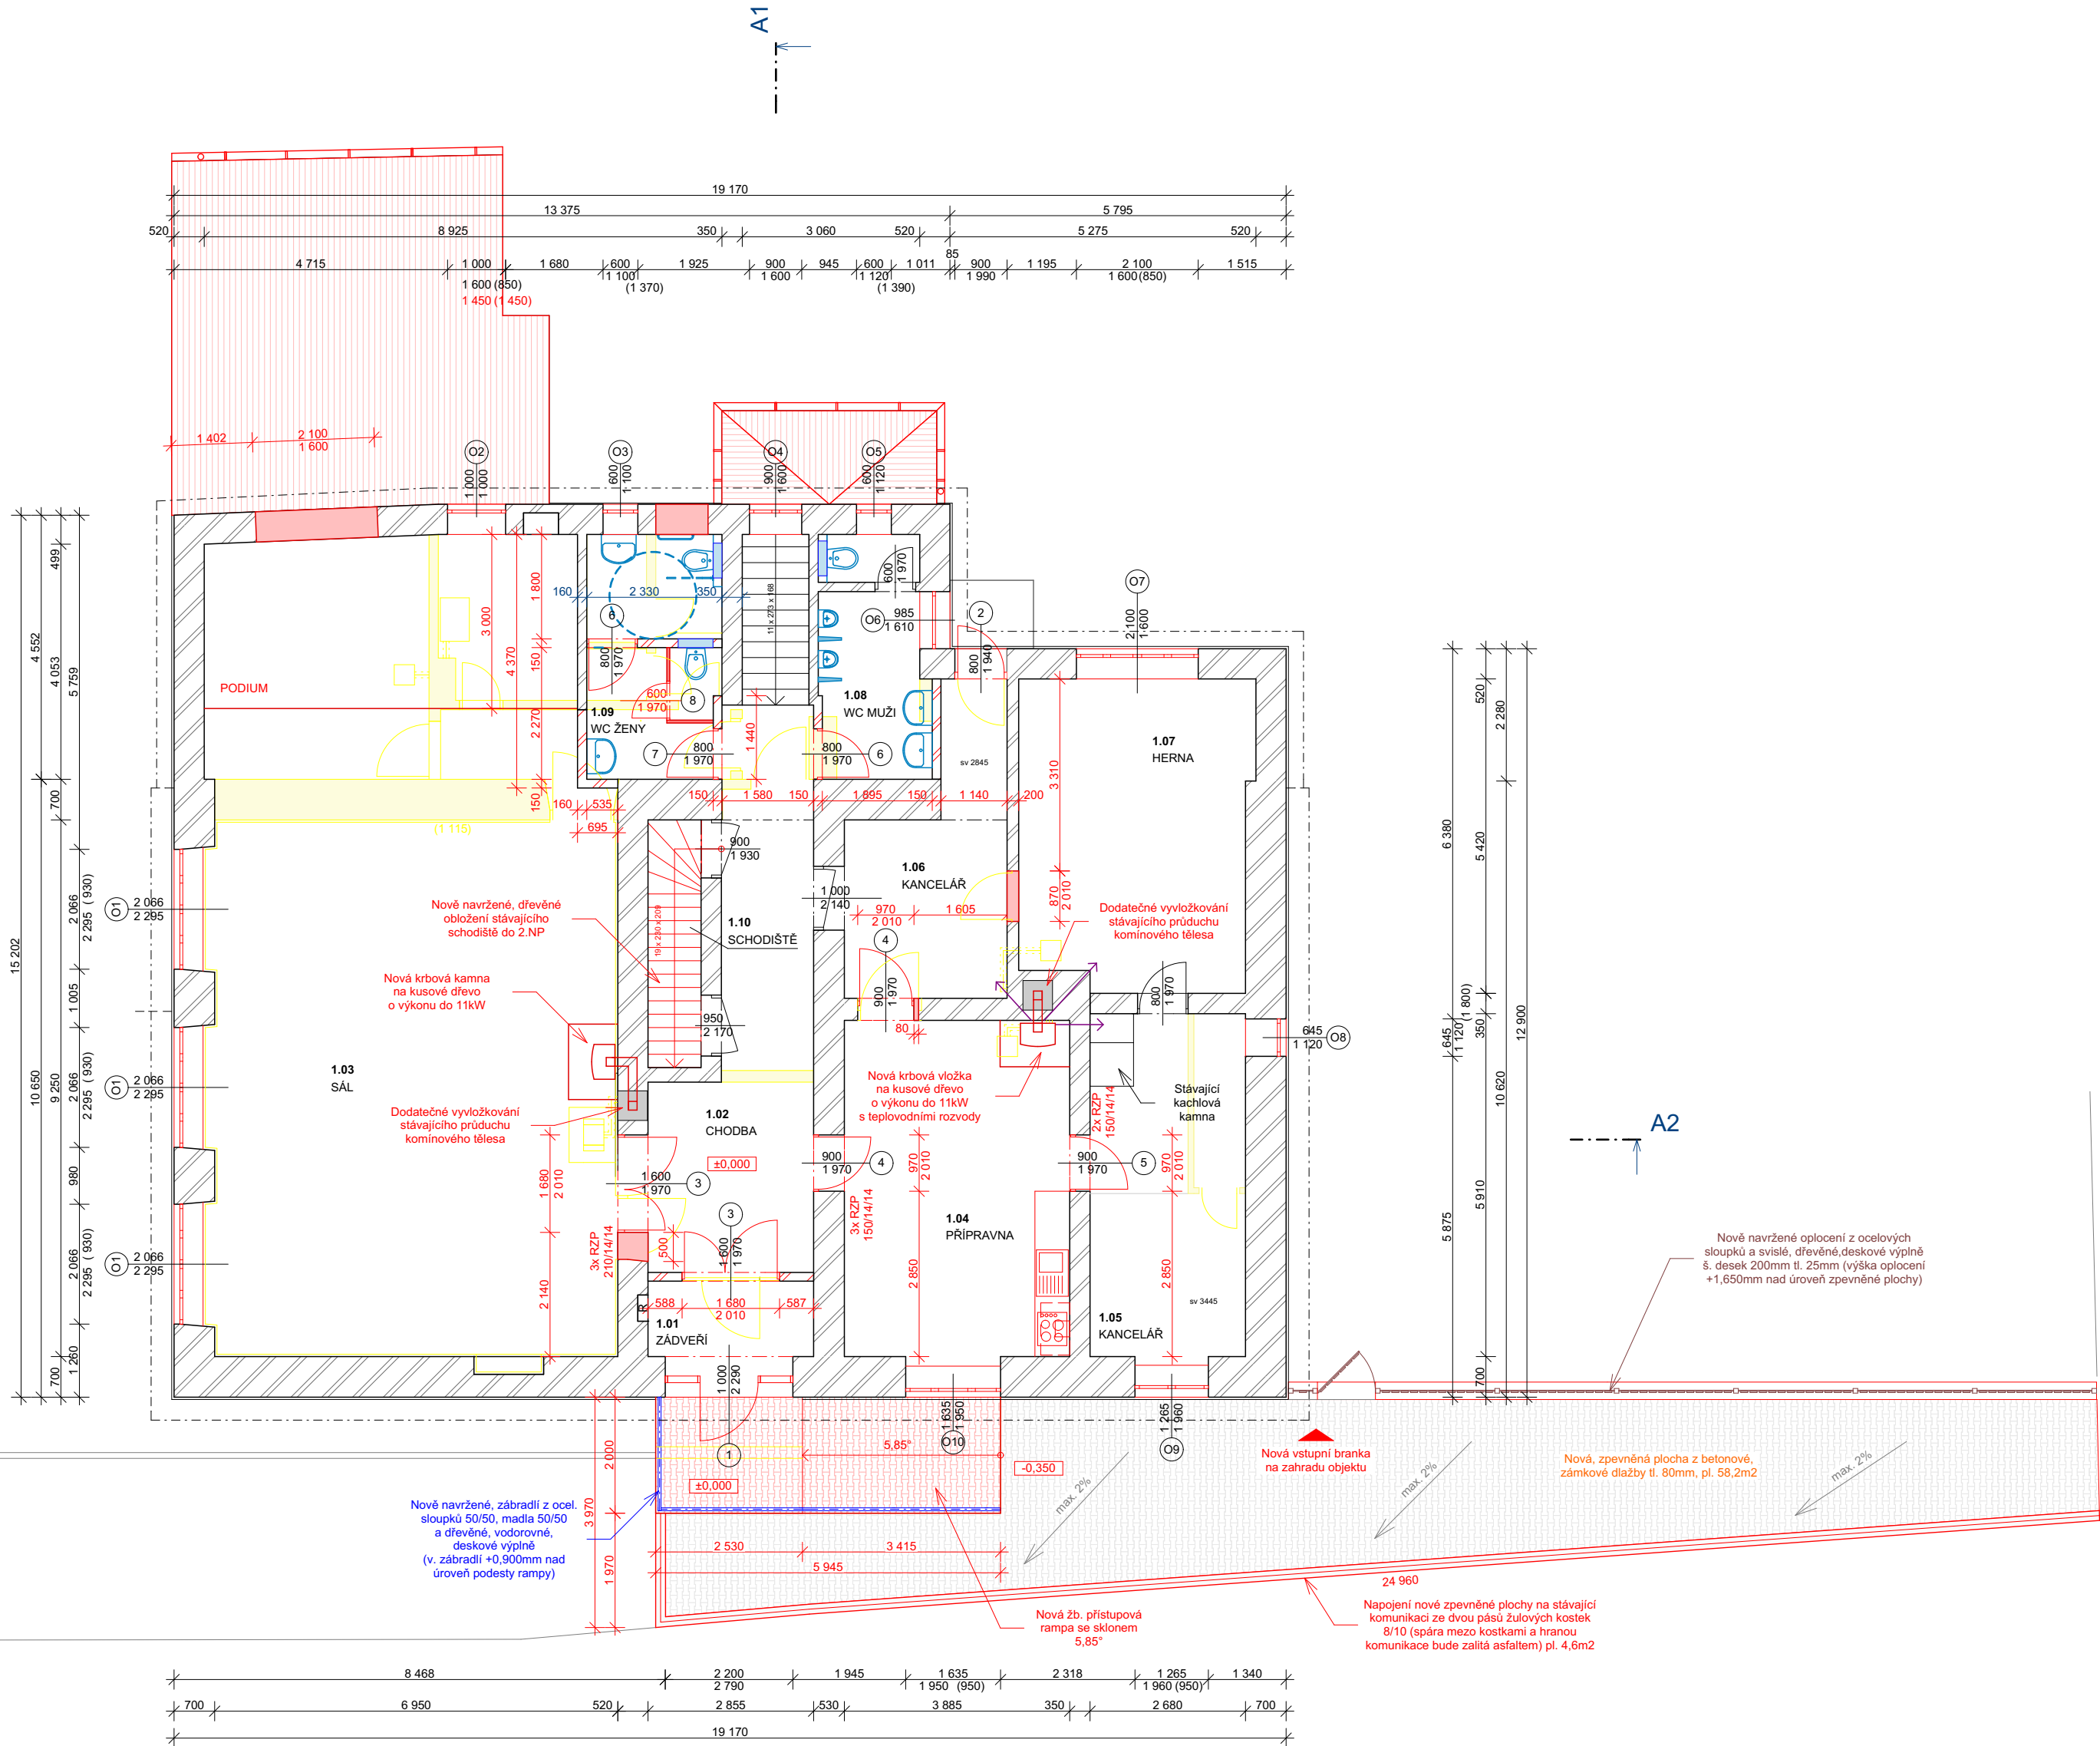

Obec :	Odry (599701)	Zodpovědný projektant	<div>STAVO</div> <div>atelier</div> <div>Ing. Karel Černoch Malá strana 22 Suchbøl n. Odrou 742 01 tel.: 556 713 639 www.stavoatelier.webnode.cz</div>	
K.Ú. :	Klokočůvek (656526)	Ing. Karel Černoch		
Parc.č. :	p.č. 25/1, 25/2, 25/3, 83/2 a 83/3	Vypracoval:		
Investor :	Město Odry Masarykovo náměstí 16/25 742 35 Odry	Pavel Richtárik		
		Stupeň PD:		
		Společné územní a stavební řízení		
Název stavby :	"Rekonstrukce objektu č.p. 327, Klokočůvek"		Datum:	2.2017
FaA4:			4	
Měřítko:			1:100	
Název výkresu :	1. NP - Nový stav	Číslo výkresu:	10	