


K.Ú. DOBEŠOV

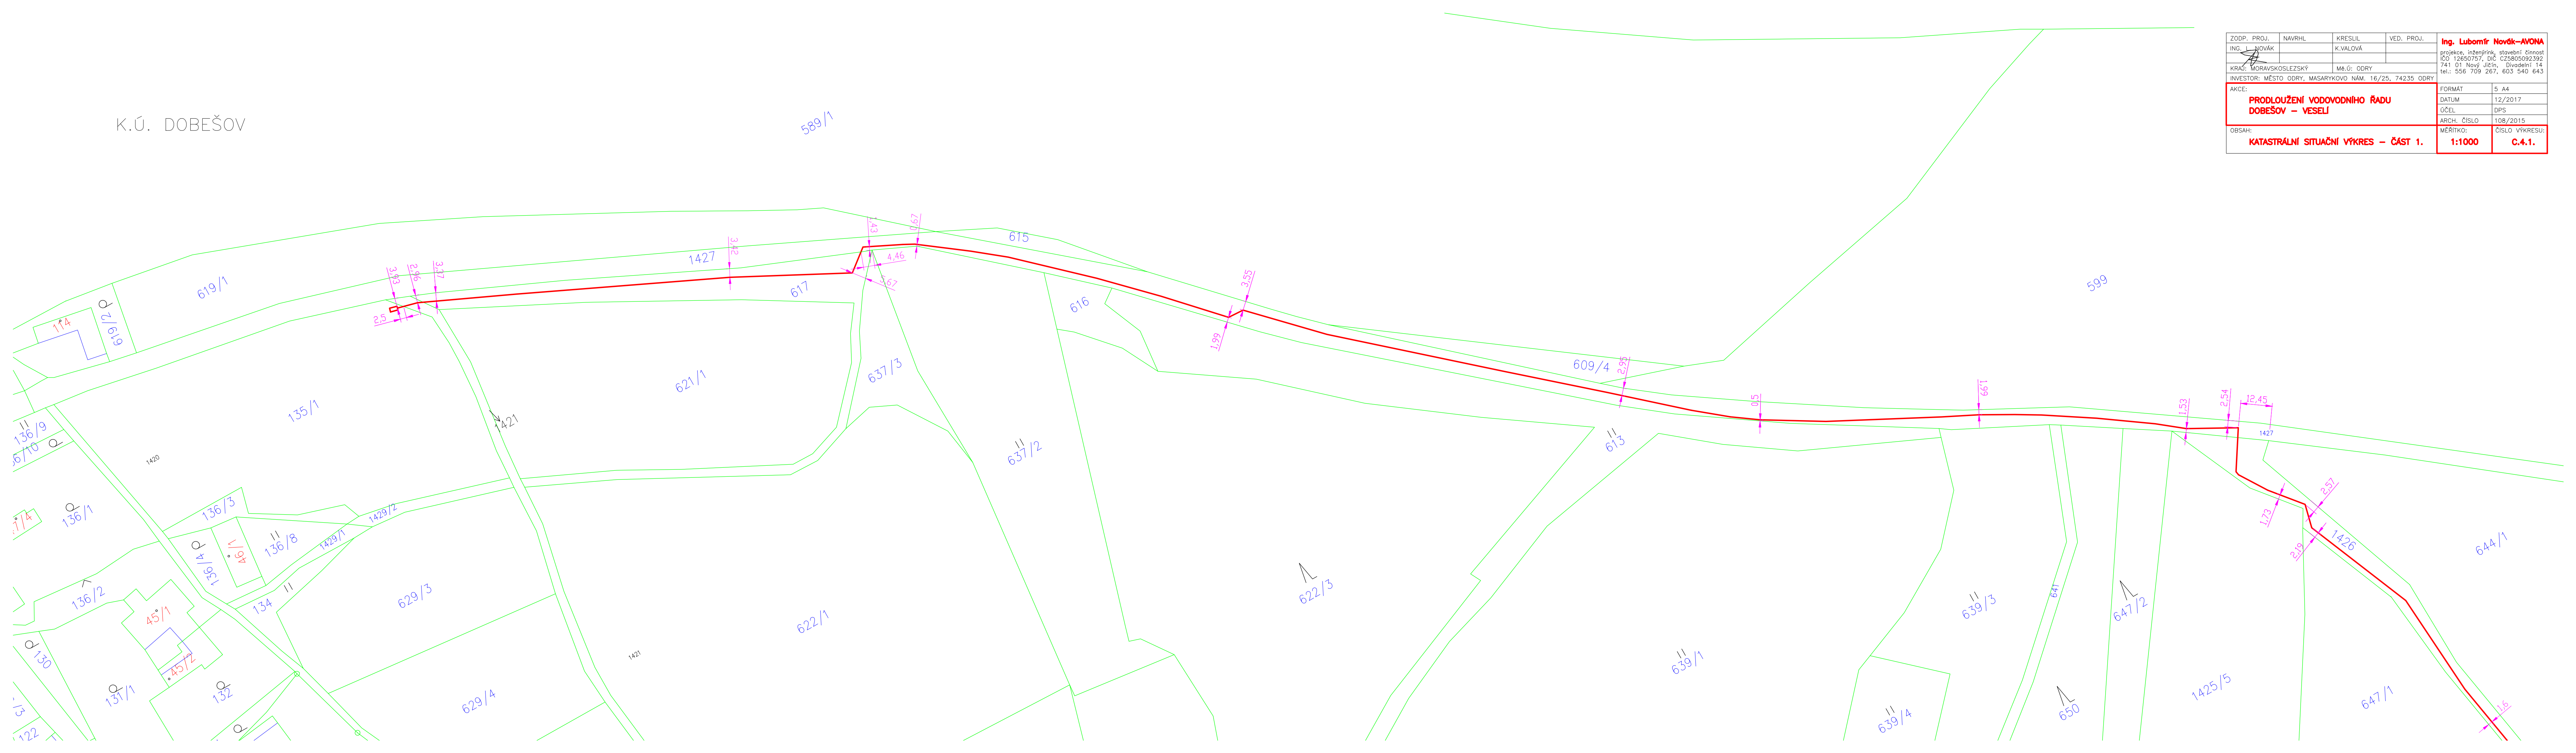

ZODP. PROJ.	NAVRHL	KRESLIL	VED. PROJ.	Ing. Lubomír Novák—AVONA projekce, inženýring, stavební činnost IČO 12650757, DIČ CZ5805092392 741 01 Nový Jičín, Divadelní 14 tel.: 556 709 267, 603 540 643	
ING. L. NOVÁK		K. VALOVÁ			
KRAJ: MORAVSKOSLEZSKÝ			MĚ.Ú: ODŘY		
INVESTOR: MĚSTO ODŘY, MASARYKOVO NÁM. 16/25, 74235 ODŘY					
AKCE:				FORMAT	5 A4
PRODLOUŽENÍ VODOVODNÍHO ŘADU DOBEŠOV – VESELÍ				DATUM	12/2017
				ÚČEL	DPS
				ARCH. ČÍSLO	108/2015
OBSAH:				MĚŘITKO:	ČÍSLO VÝKRESU:
KATASTRÁLNÍ SITUAČNÍ VÝKRES – ČÁST 1.				1:1000	C.4.1.