




3.NP

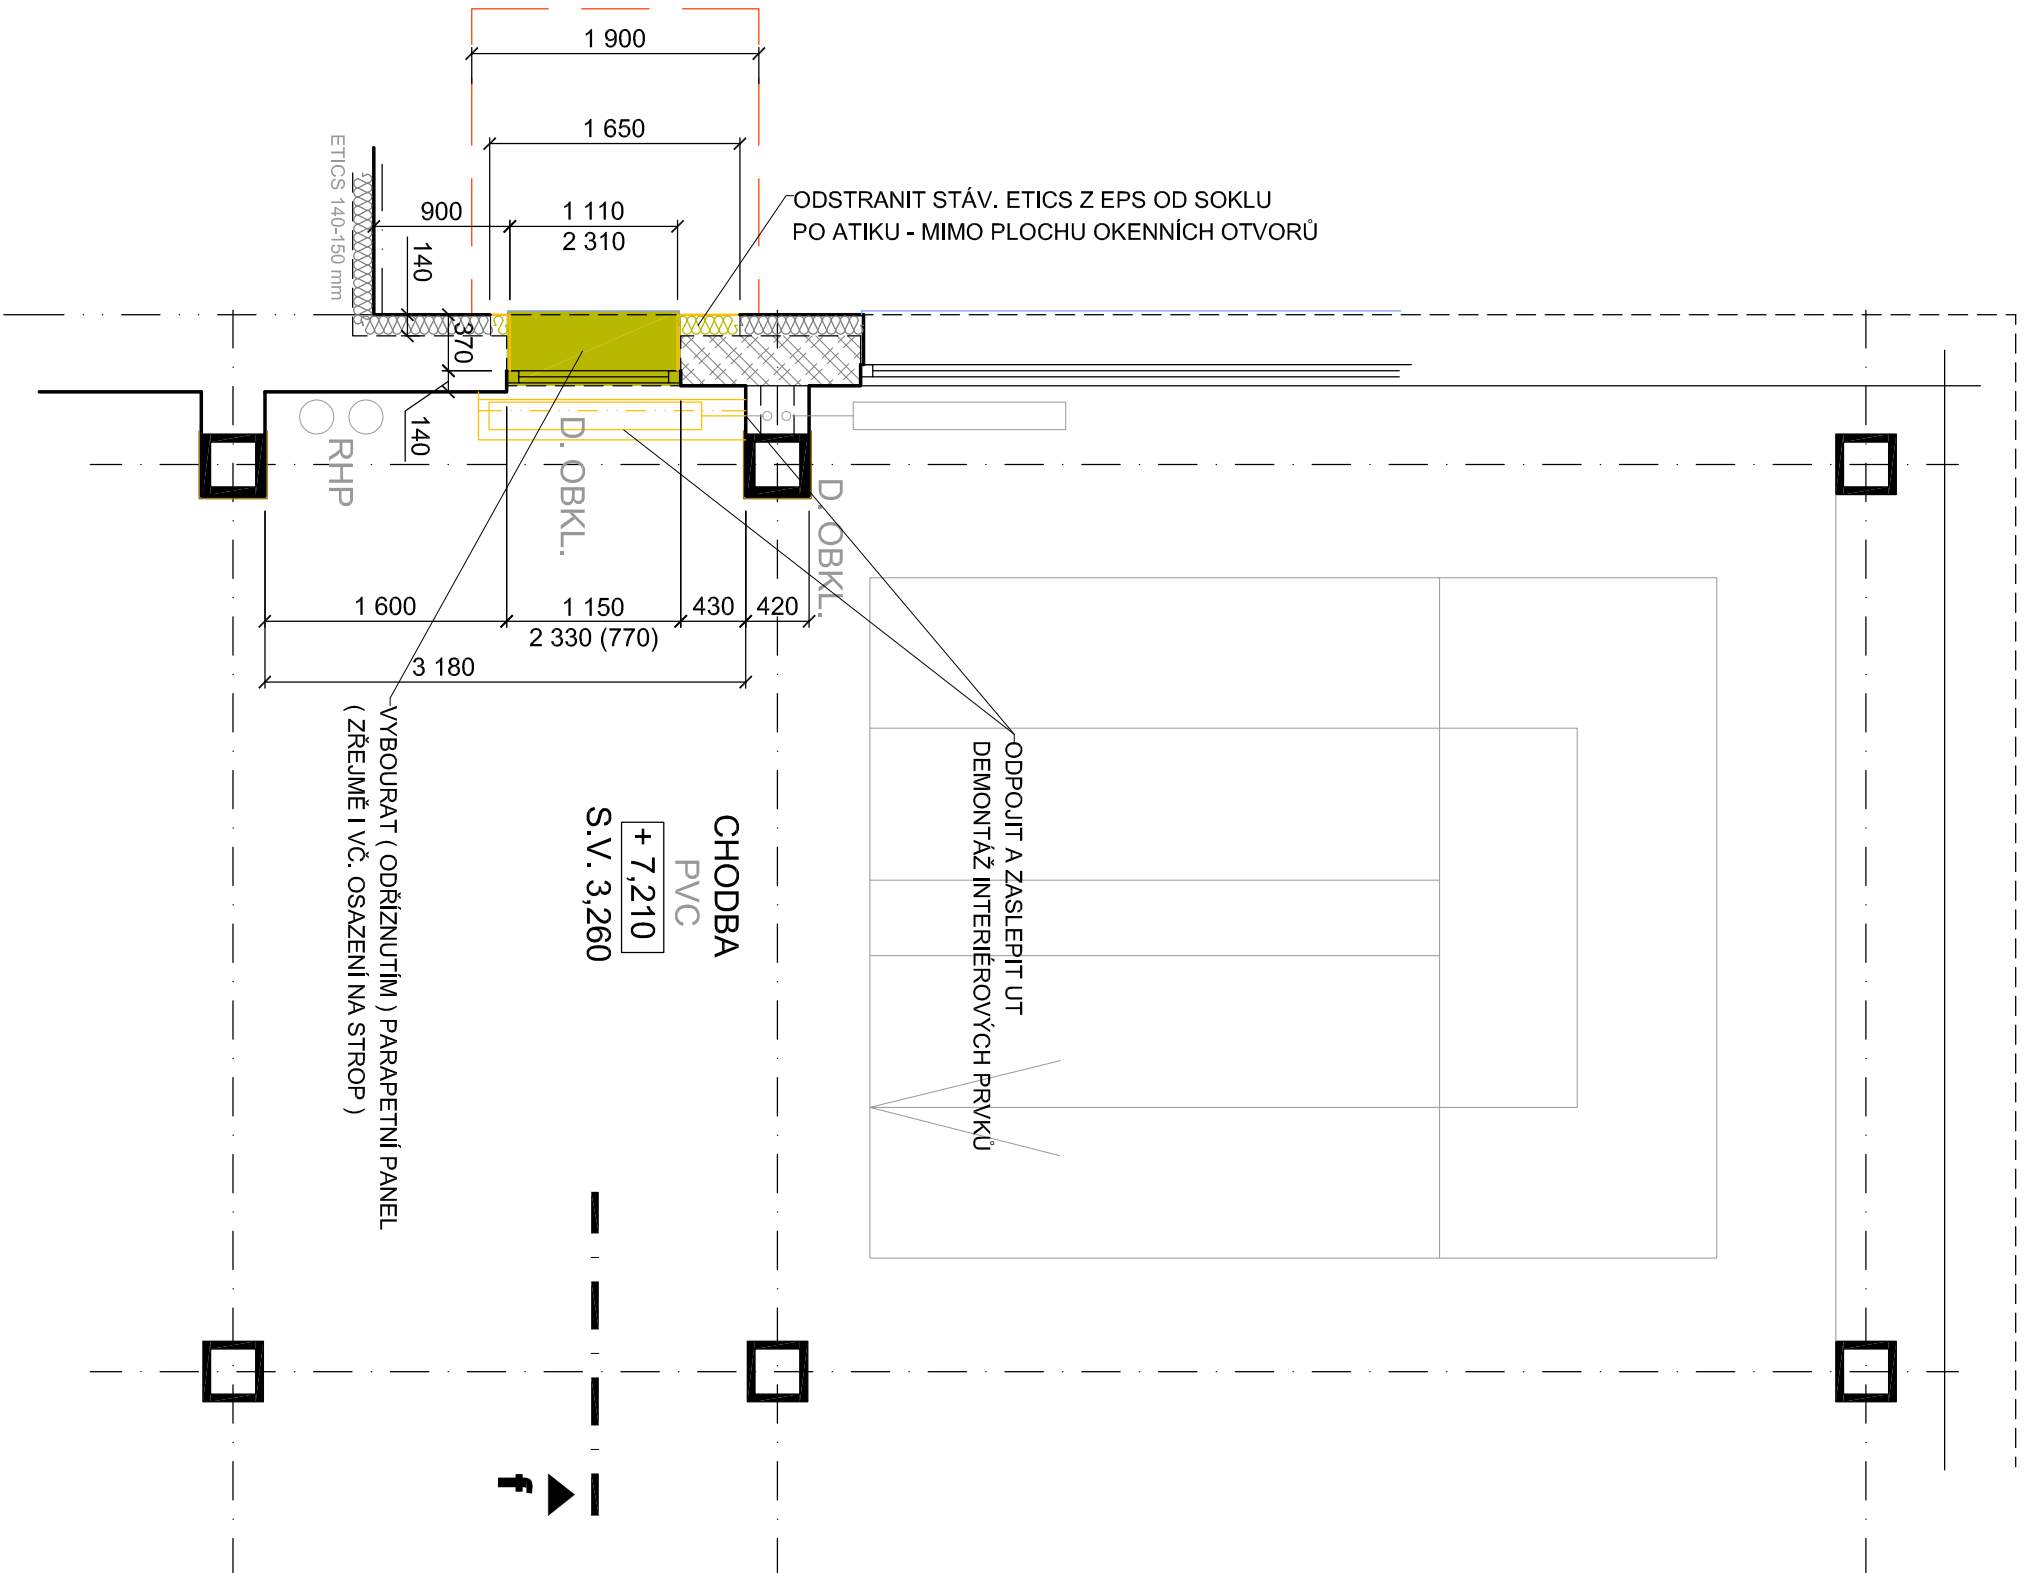

2.NP

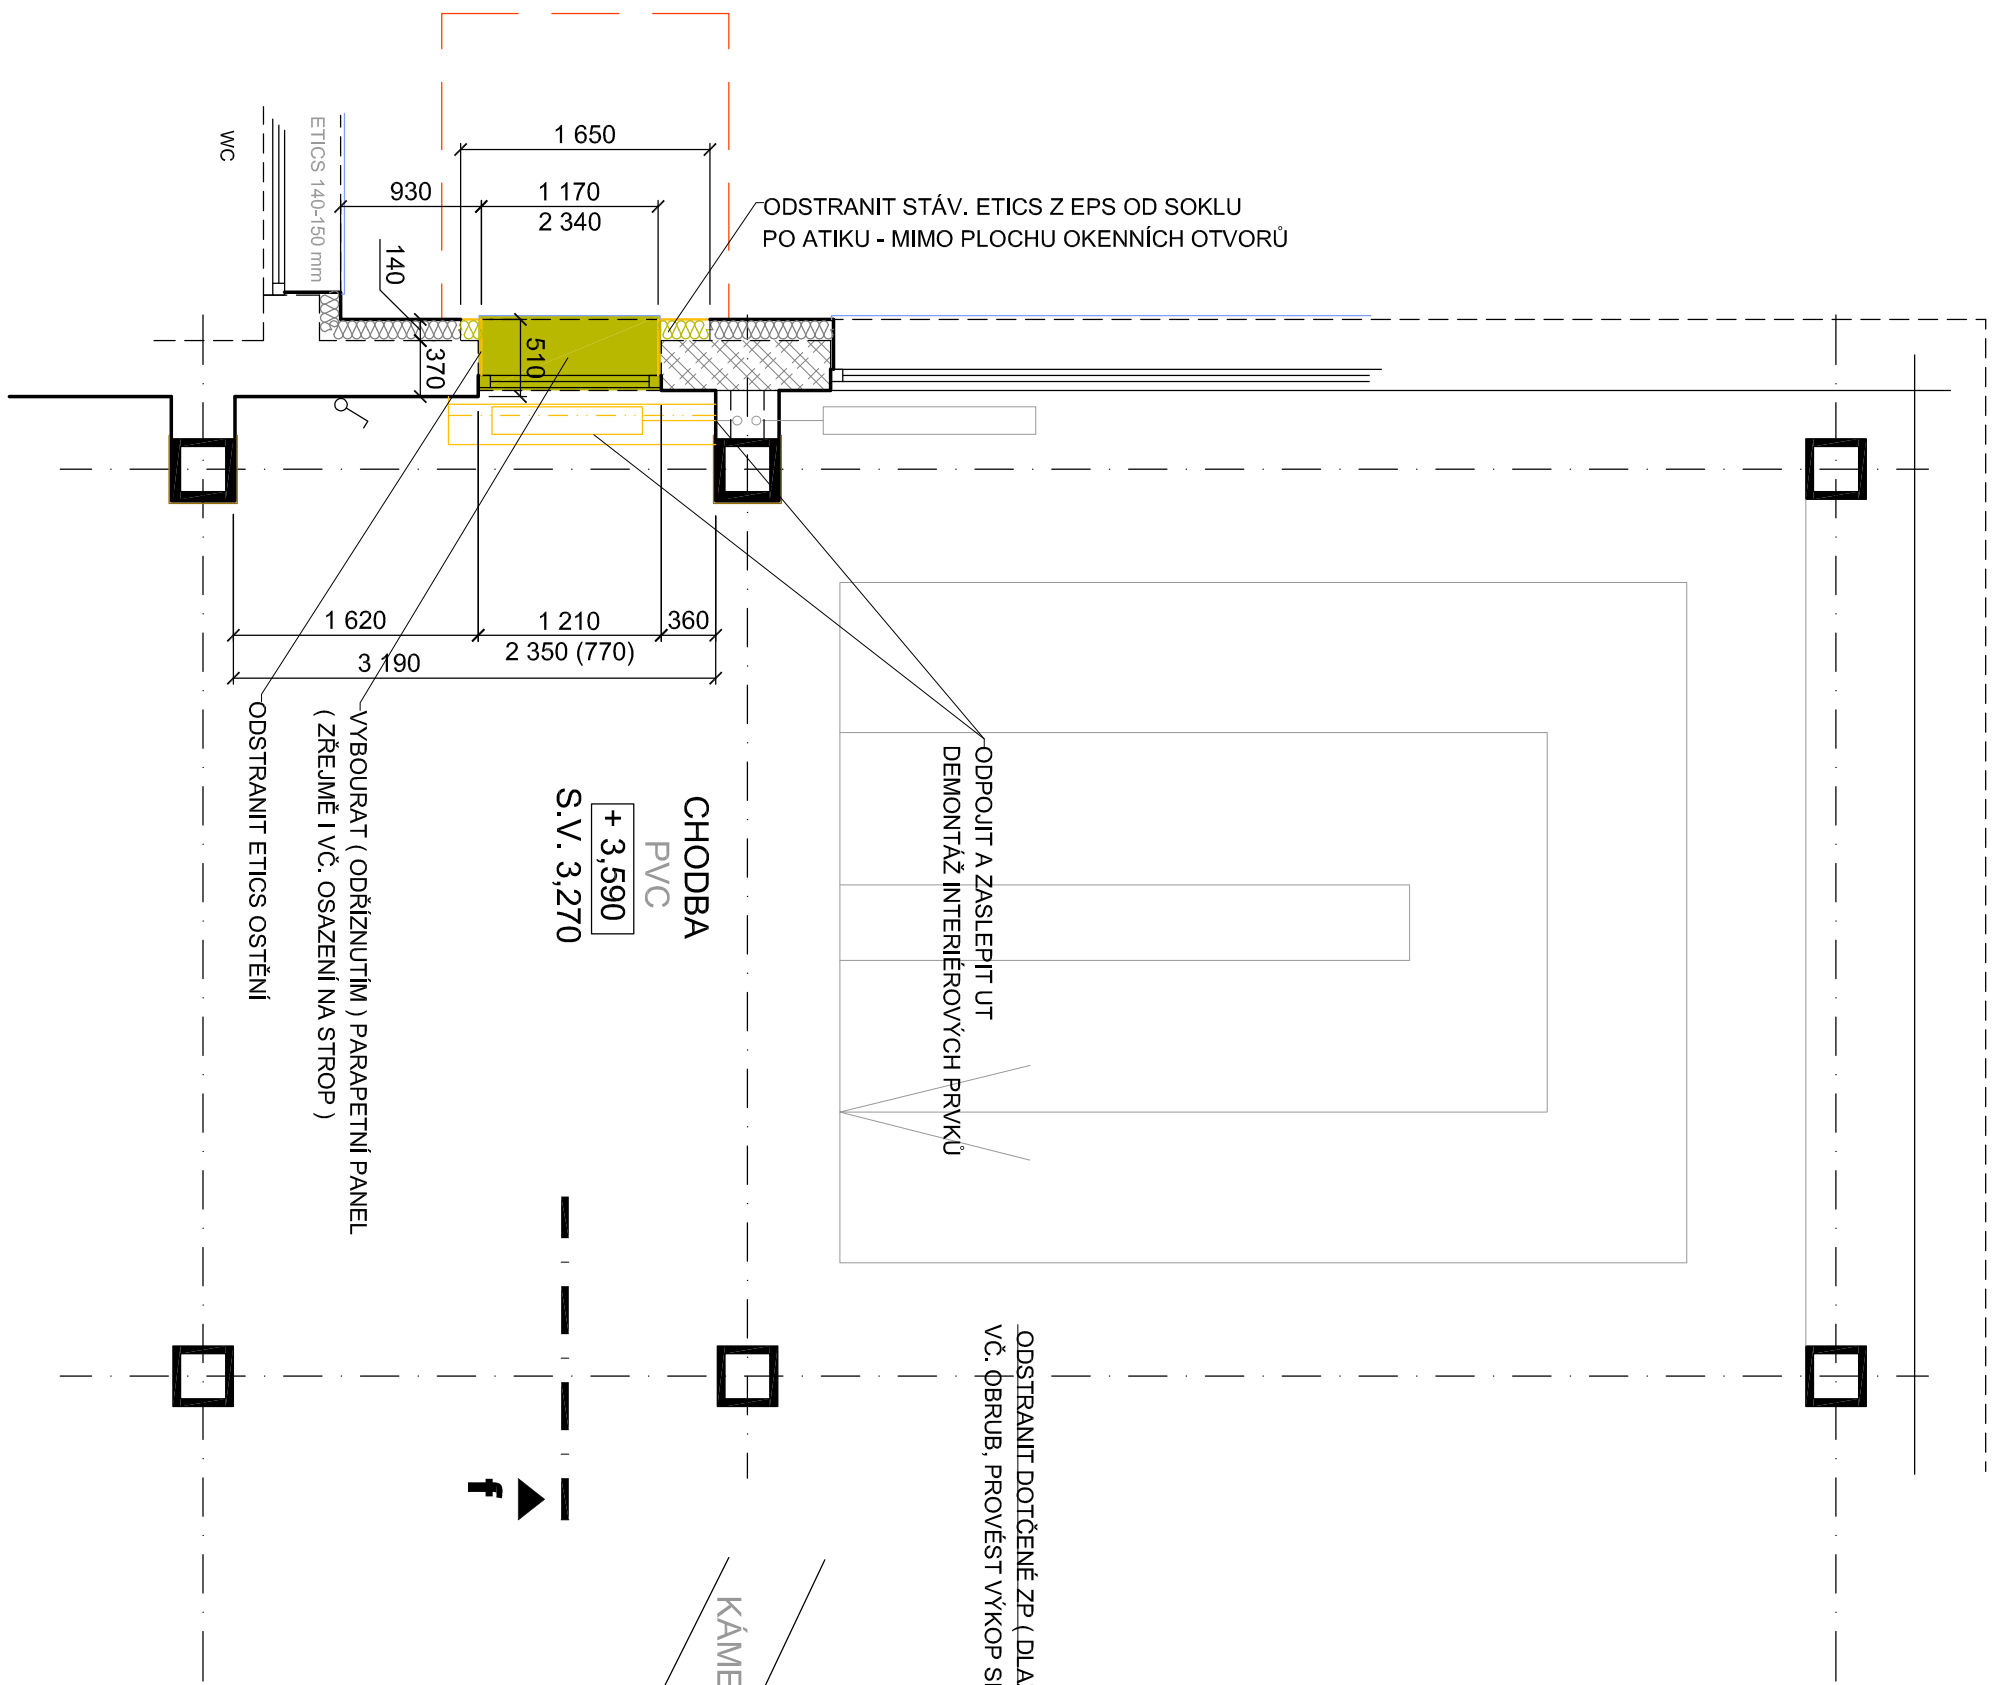

1.NP

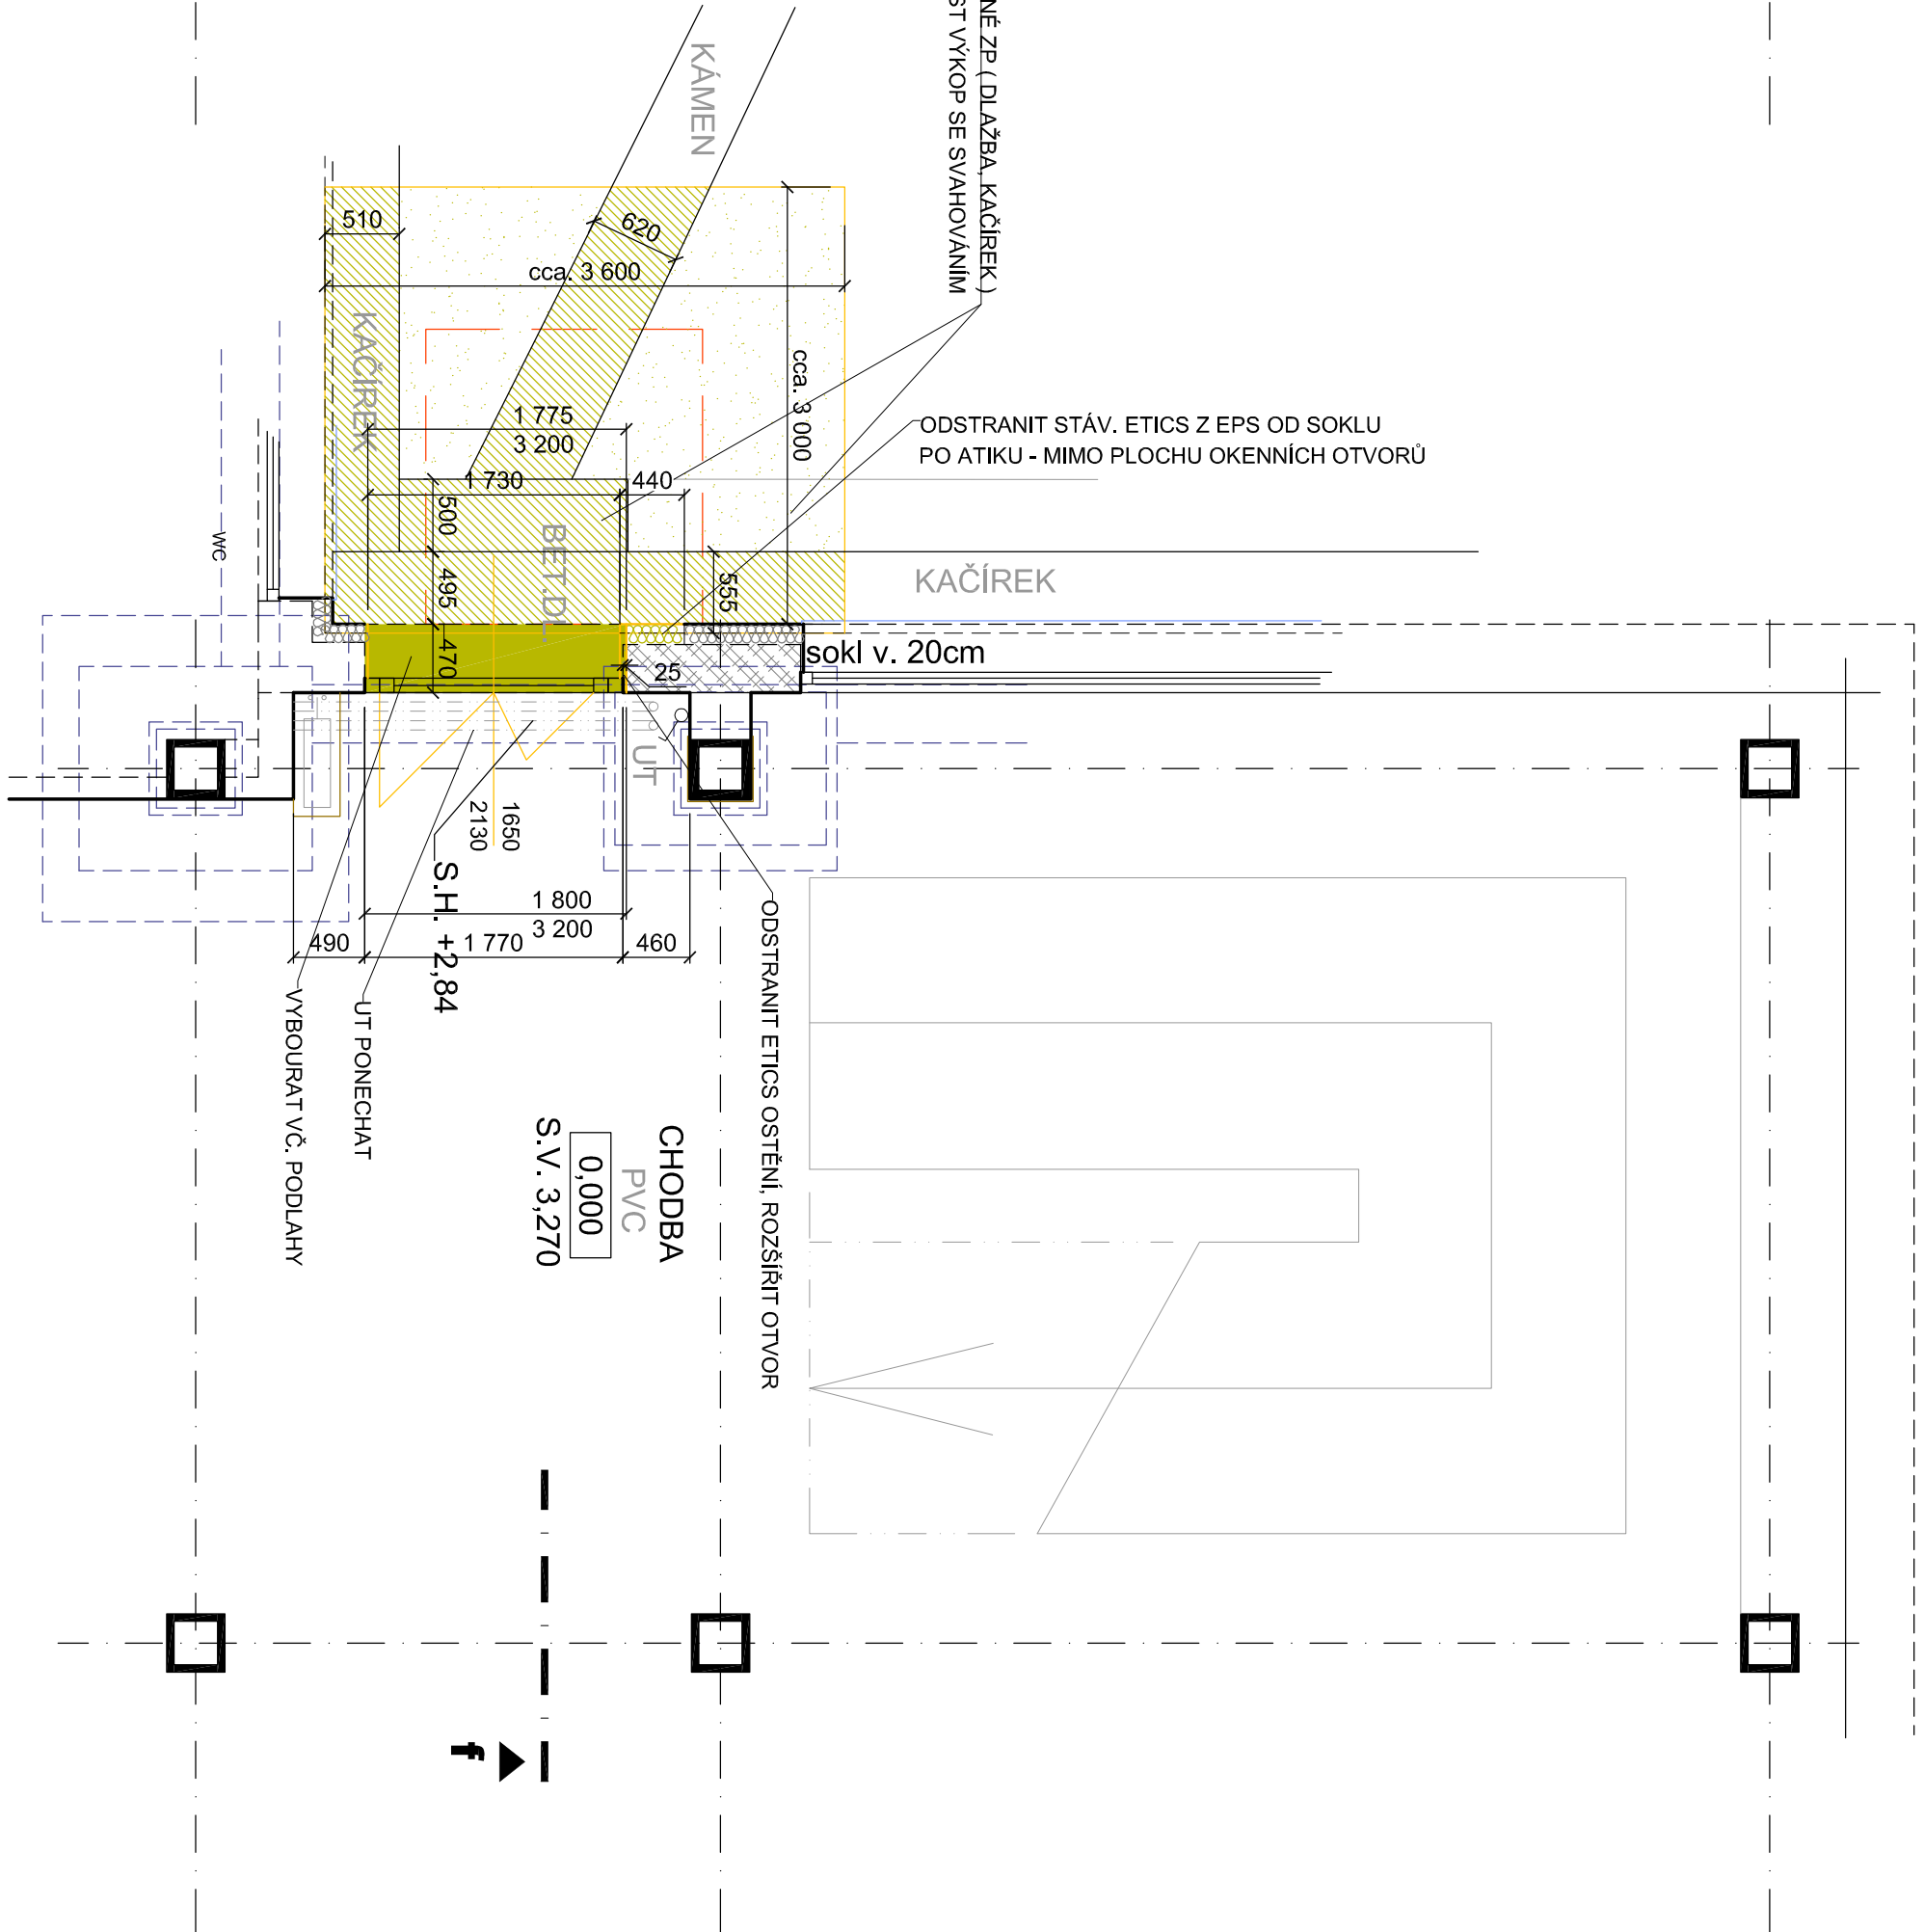

FOTO



OZNAČENÍ REVIZÍ		PŘEDMĚT REVIZÍ		DATA REVIZÍ		REVIZI PROVĚDĚL	
ZOPROVĚŘENÝ PROJEKTANT		MANAŽER PROJEKTU		PROJEKTANT		PROJEKTSTUDIO®	
ZÁKAZNÍK		Hlavní inženýr projektu		Výkresová		Projektstudio, s.r.o.	
MÍSTO STAVBY		Ing. Pavel Nitra		Ing. Pavel Nitra		Opatovská 6230/28a, 719 00 Opatov	
