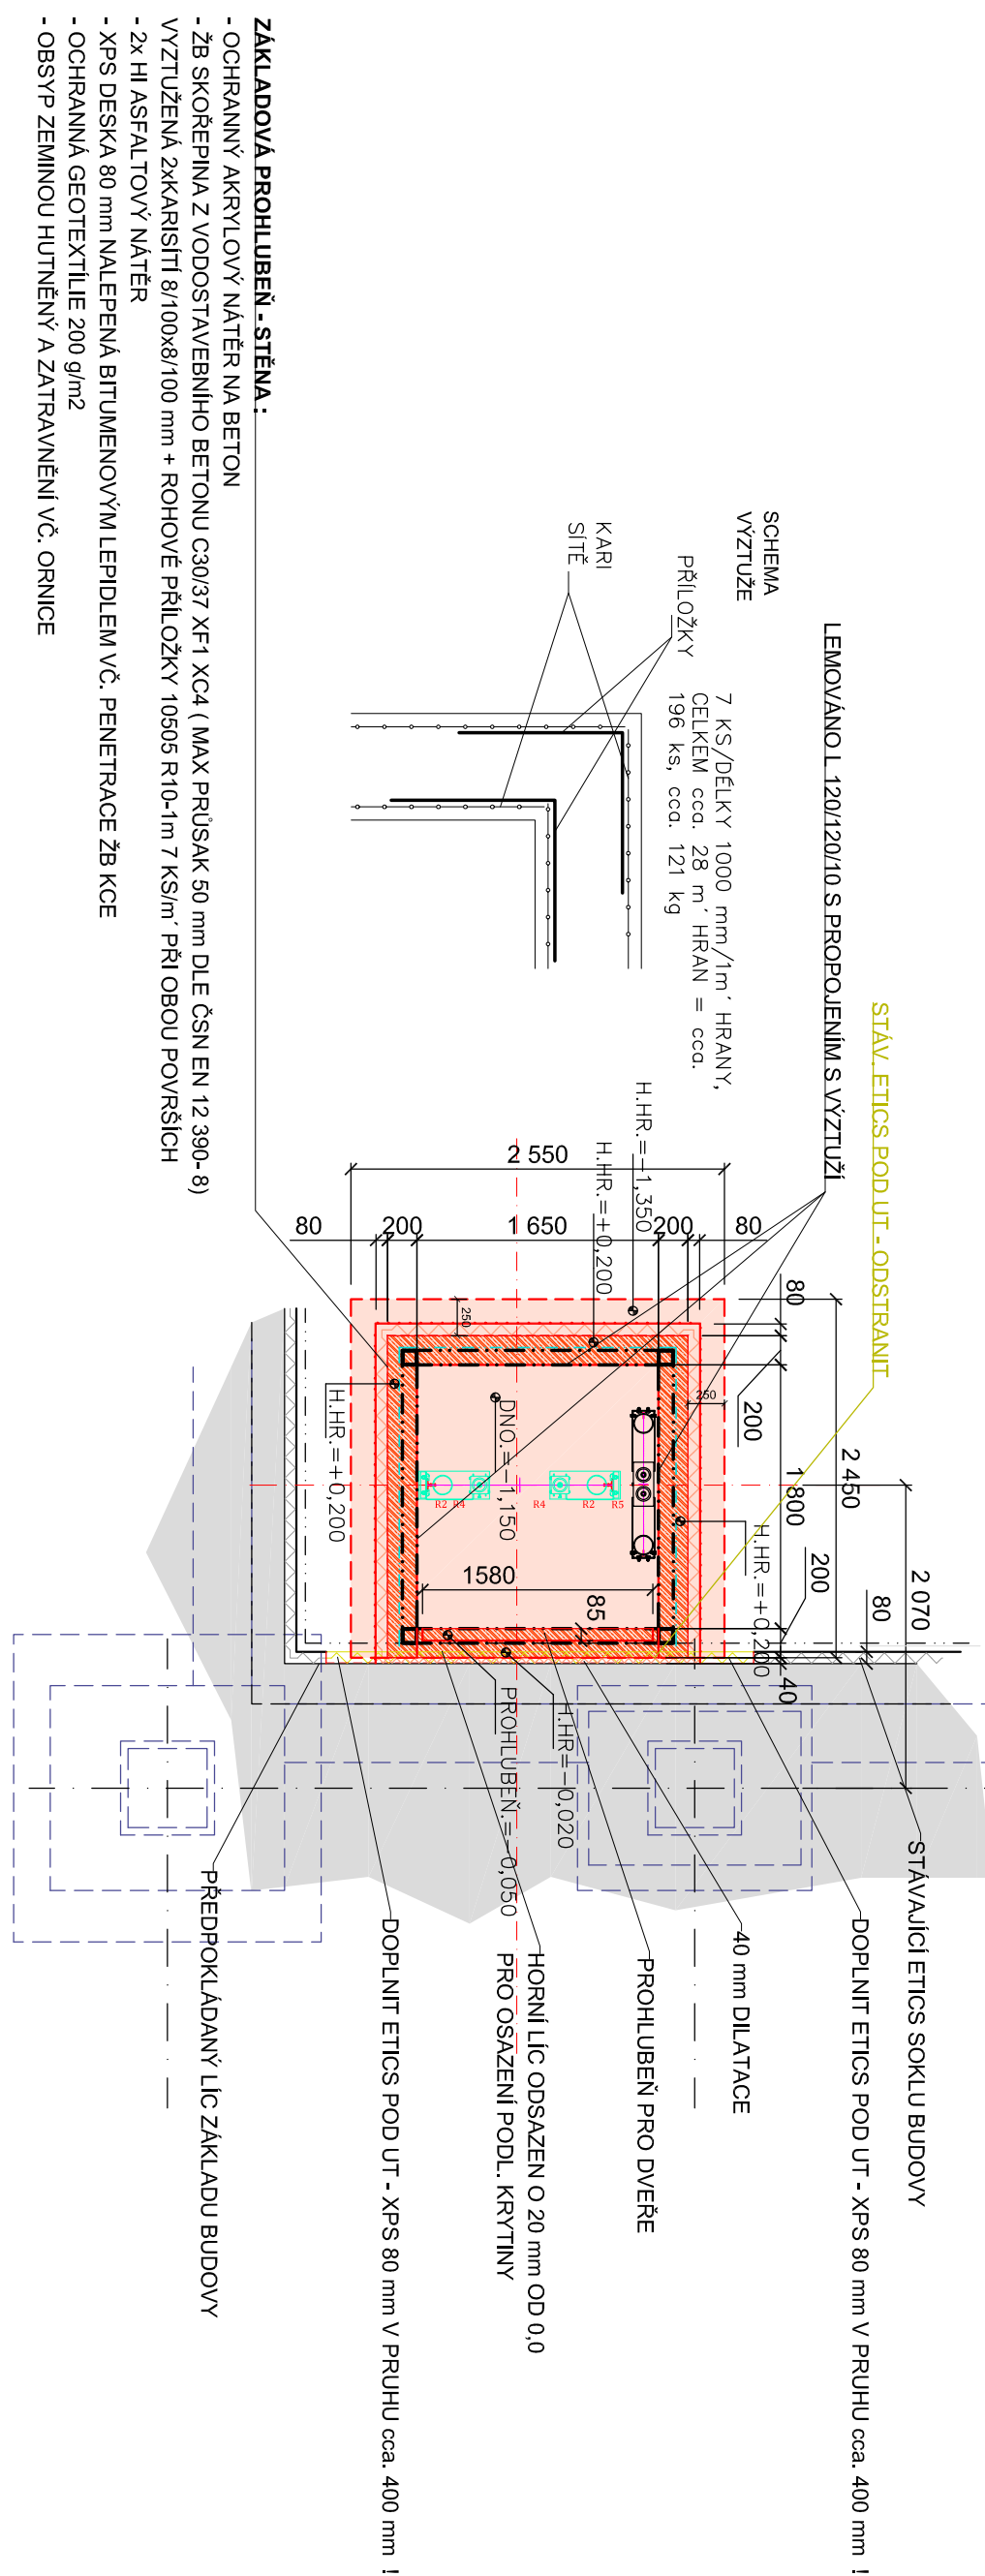


ZALOŽENÍ

[illegible]