



PŮDORYS – STÁVAJÍCÍ STAV

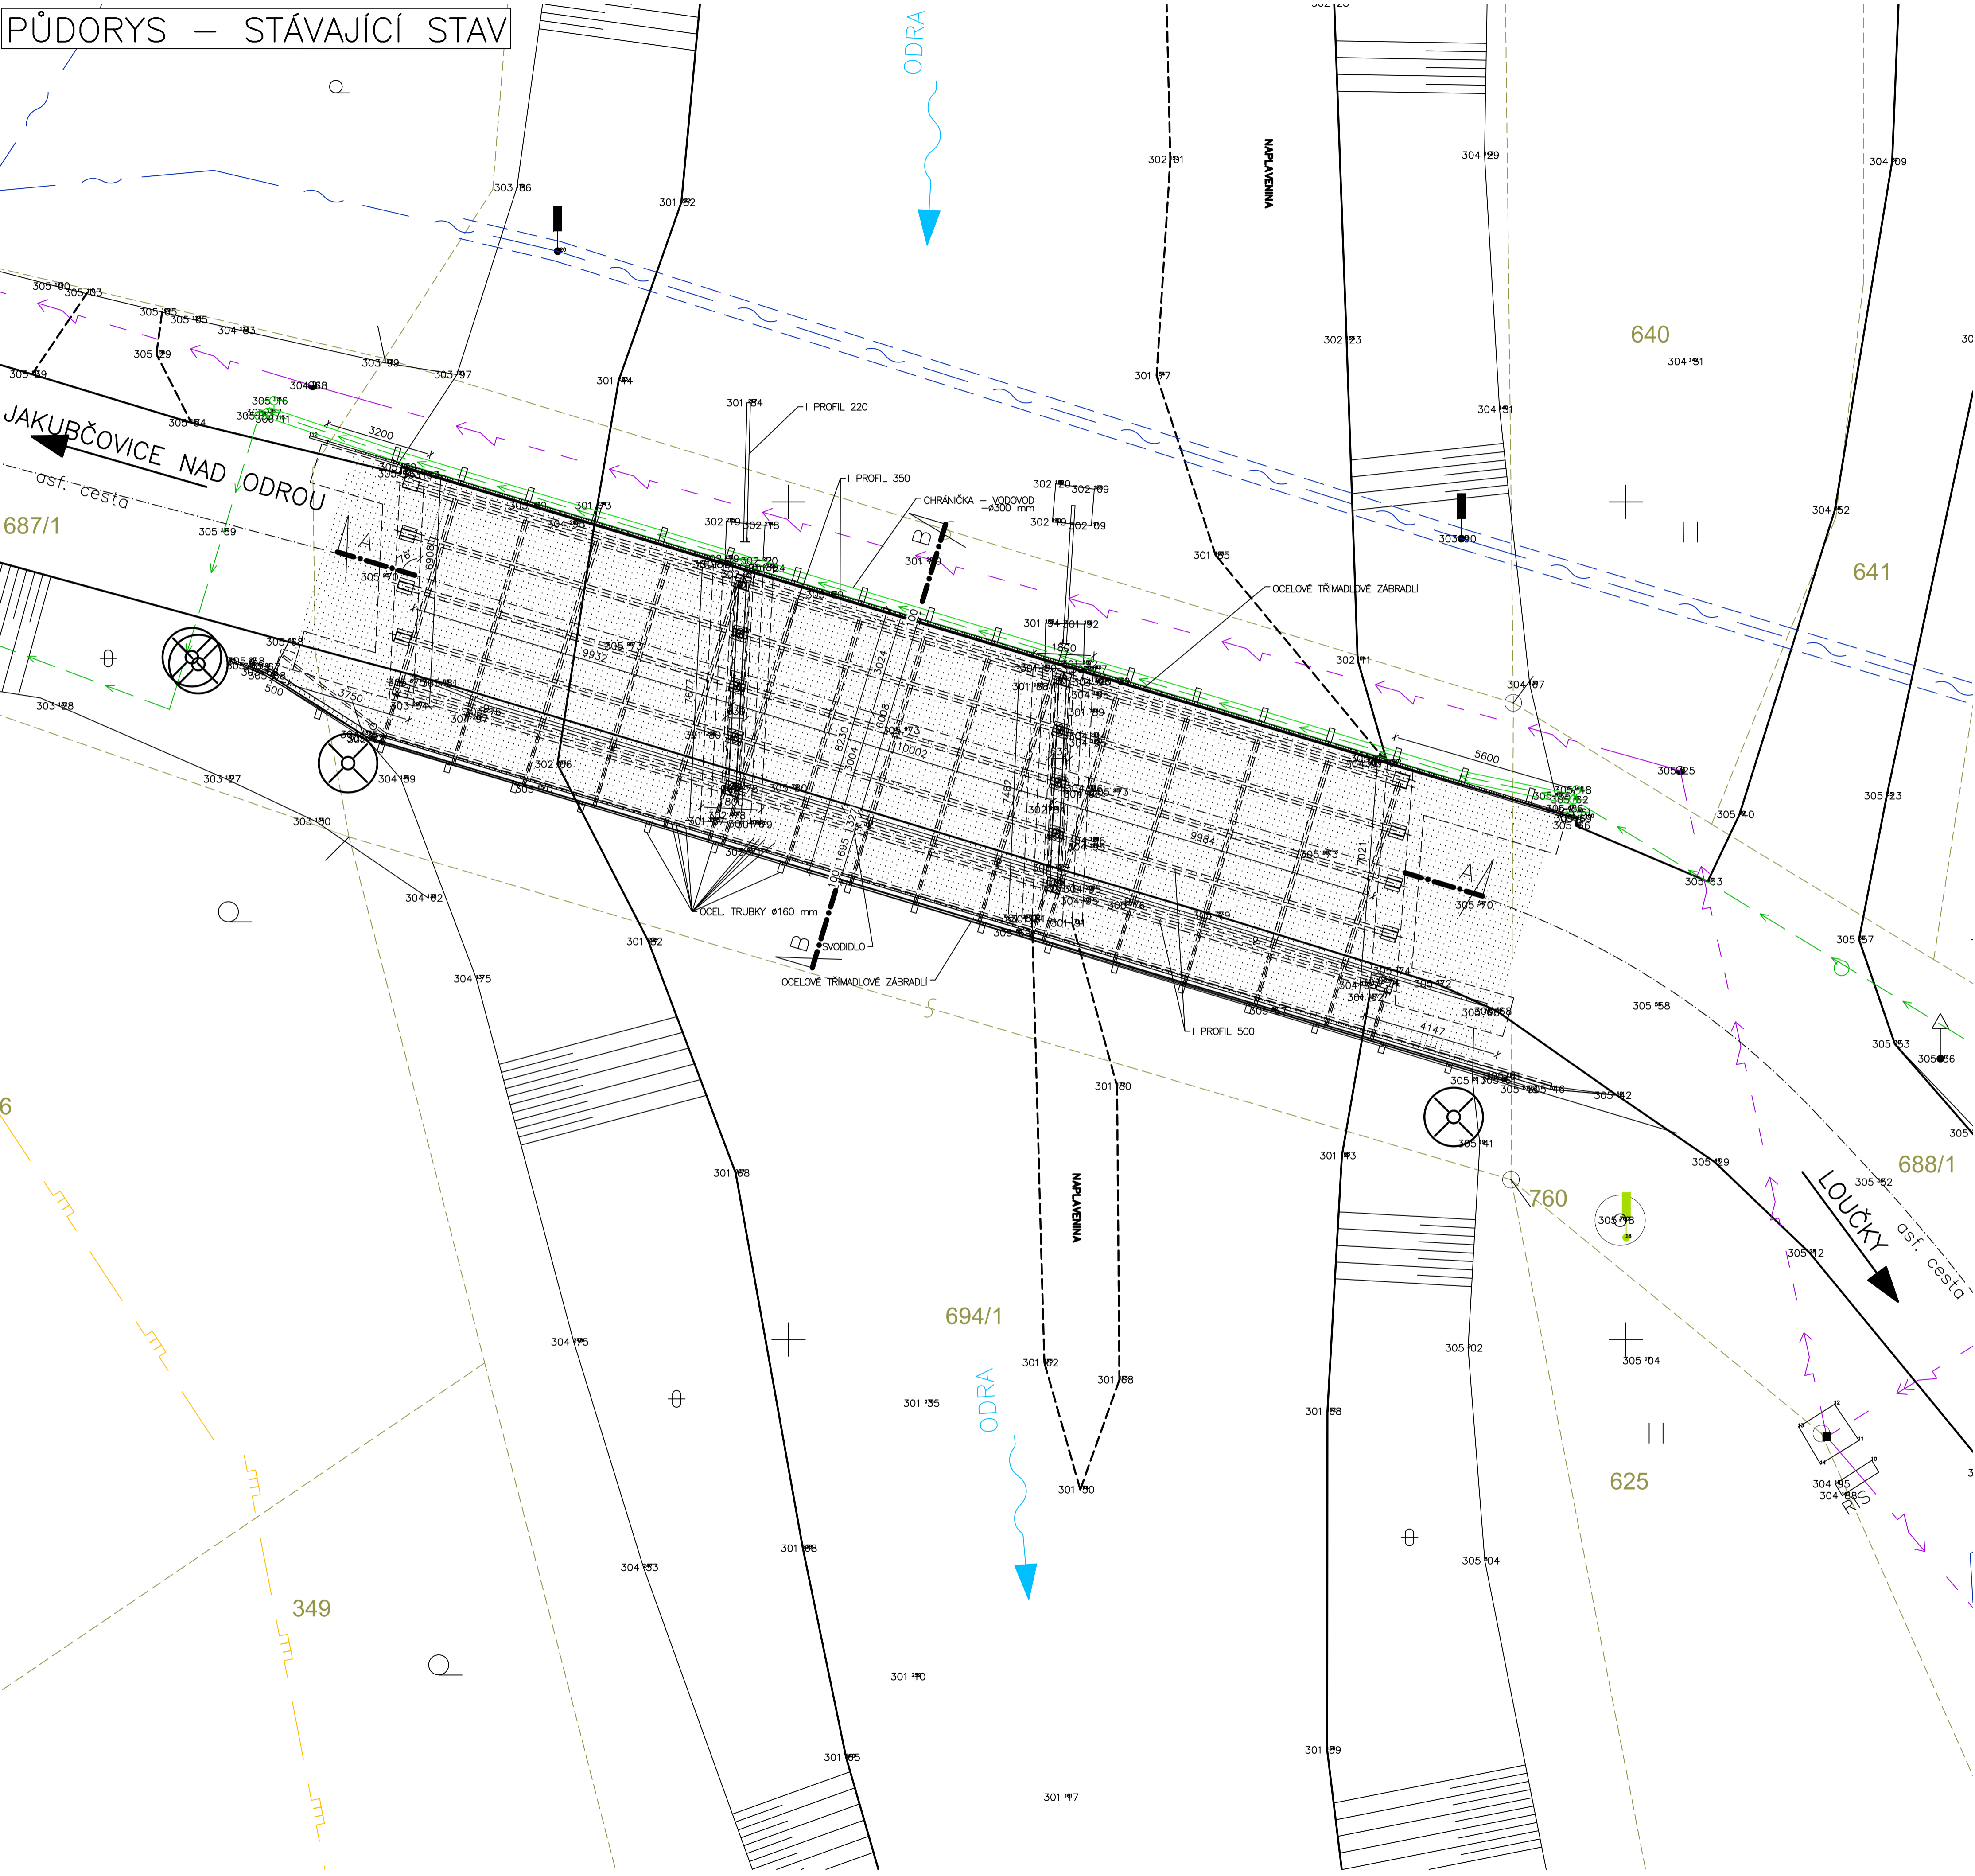

LEGENDA STÁV. INŽENÝRSKÝCH SÍTÍ

- EL. VN VEDENÍ NADZEMNÍ DO 35 kV
- EL. NN VEDENÍ NADZEMNÍ
- STL PLYNOVOD DN 90 PE
- VODOVOD SmVAK – DN 150 PVC
- OPTICKÝ, METALICKÝ KABEL
- CHRÁNIČKA Ø 300 mm NA MOSTĚ
- VODOVOD SmVAK – DN 150 PVC

HLAVNÍ PROJEKTANT		INVESTOR	
 MSS - PROJEKT		Město Odry Masarykovo náměstí 16/25 742 35 Odry	
FAKTURAČNÍ ADRESA: MICHELSKÁ 580/63, 141 00 PRAHA 4 ADRESA: ZEROTINOVA 992, 755 01 VSETÍN TEL.: +420 571 415 386; IČ: 26848536; DIČ: CZ26849836			
HLAVNÍ INŽENÝR PROJEKTU		PROFESE	
ZODPOVĚDNÝ PROJEKTANT	ING. MARTIN MYNÁŘIK		
VYPRACOVAL	ING. PAVEL JIRÁSKA		
KONTROLOVAL			
MÍSTO STAVBY	kat. úz. LOUČKY NAD ODROU		
NÁZEV STAVBY	„Rekonstrukce mostu přes řeku Odru v Odrách, místní část Loučky“	STUPEŇ	POPS
NÁZEV PROJEKTOVÉ ČÁSTI	C - STAVEBNÍ ČÁST	DATUM	01/2024
NÁZEV OBJEKTU	SO 201	FORMÁT	8x4
NÁZEV ČÁSTI DOKUMENTACE OBJEKTU	-	MĚŘÍTKO	1:100
NÁZEV PŘÍLOHY	PŮDORYS - STÁVAJÍCÍ STAV	Č. ZAKÁZKY	-
		ČÁST	OBJEKT
		C	SO201
		Č. PŘÍLOHY	PARE
		-	C.03