



TVAR A VYTYČENÍ DESKY, ZÁVĚRNÉ ZDI A KŘÍDEL – PŮDORYS

PŮDORYS

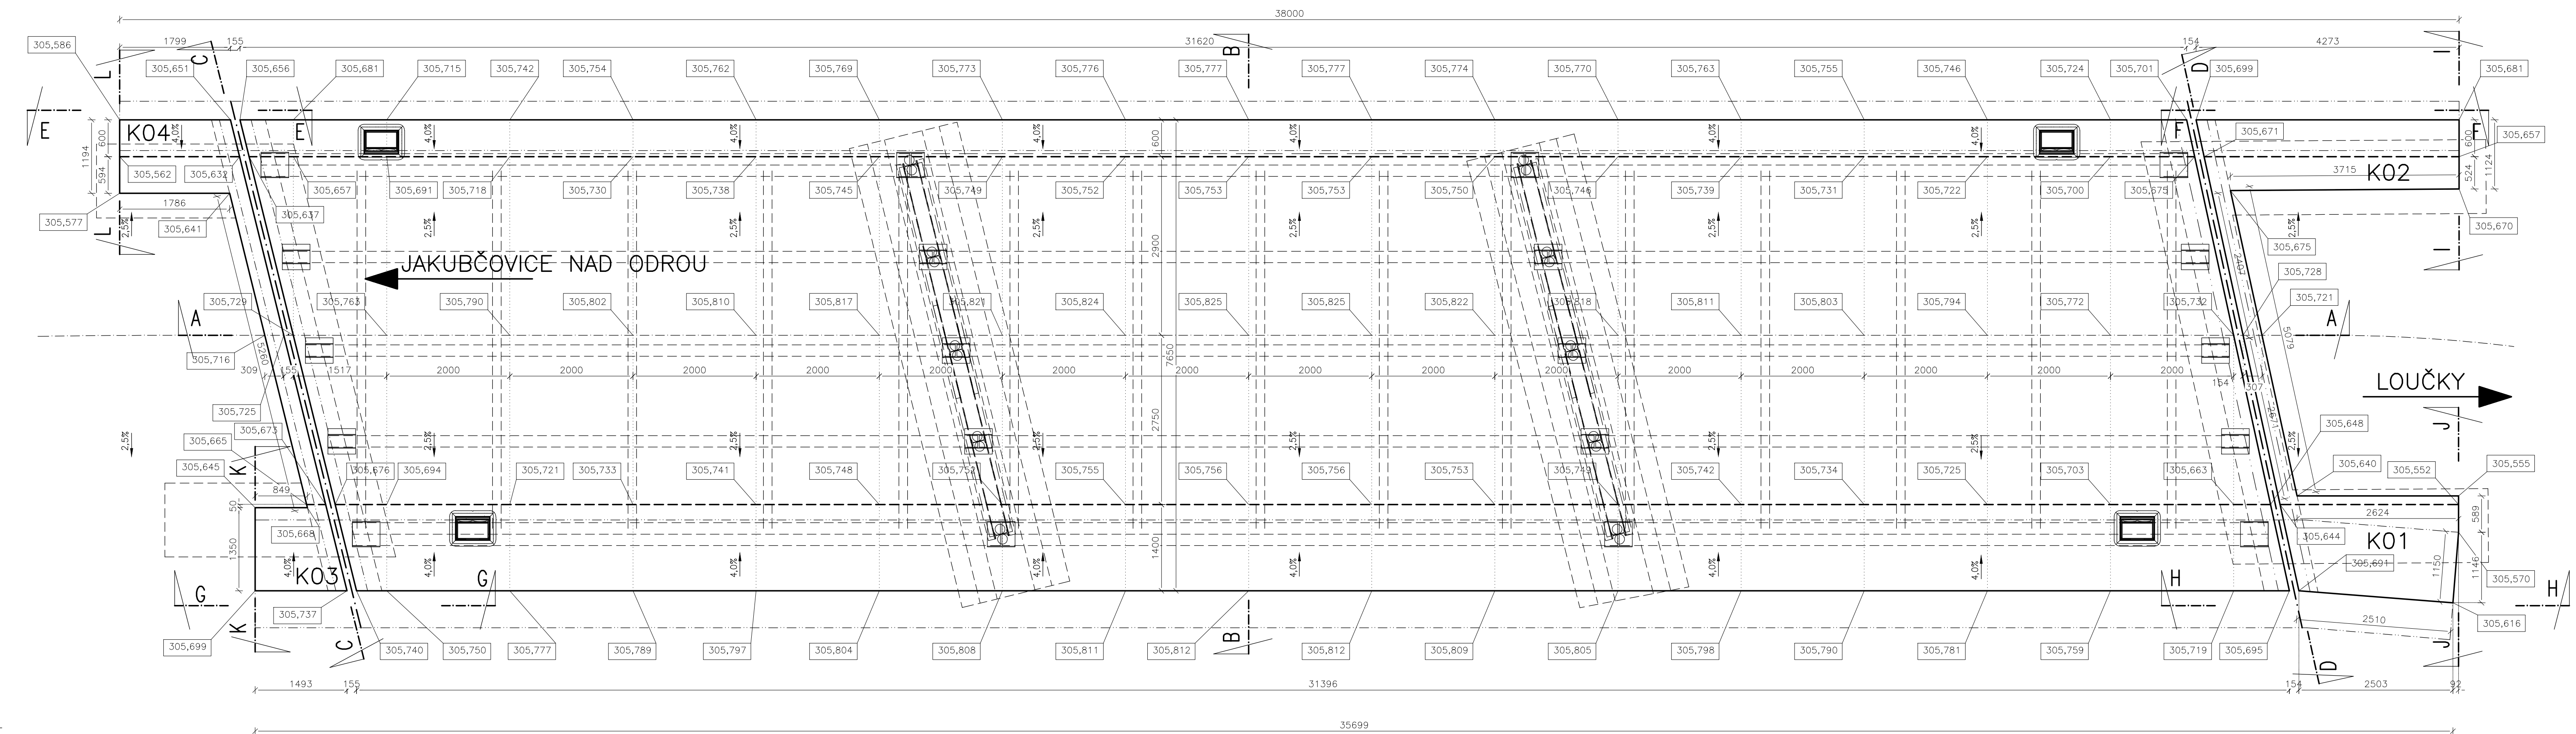


**MSS - PROJEKT**

FAKURAČNÍ ADRESA: MICHELSKÁ 580/63, 141 00 PRAHA 4  
ADRESA: ŽEROTINOVA 992, 753 01 VSETÍN  
TEL.: +420 571 415 366; IČ: 26849836; DIČ: CZ26849836

HLAVNÍ INŽENÝR PROJEKTU  
ZODPOVĚDNÝ PROJEKTANT  
VYPRACOVAL  
KONTROLOVAL  
MÍSTO STAVBY  
NÁZEV STAVBY

ING. MARTIN MYNÁŘIK  
ING. PAVEL JIRÁSKA

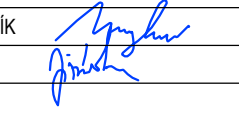

„Rekonstrukce mostu přes řeku Odru v Odrách, místní část Loučky“

NÁZEV PROJEKTOVÉ ČÁSTI  
C - STAVEBNÍ ČÁST

NÁZEV OBJEKTU  
SO 201

NÁZEV ČÁSTI DOKUMENTACE OBJEKTU  
-

NÁZEV PŘÍLOHY  
TVAR A VYTYČENÍ DESKY, ZÁVĚRNÉ ZDI, KŘÍDEL - PŮDORYS

INVESTOR  
Město Odry  
Masarykovo náměstí 16/25  
742 35 Odry

PROFESSE

STUPĚŇ	PDPs
DATUM	01/2024
FORMÁT	5x44
MĚŘÍTKO	1:50
Č. ZAKÁZKY	-

ČÁST	OBJEKT	PÁŘE
C	SO201	

Č.	Č. PŘÍLOHY
-	C.11