



SITUACE

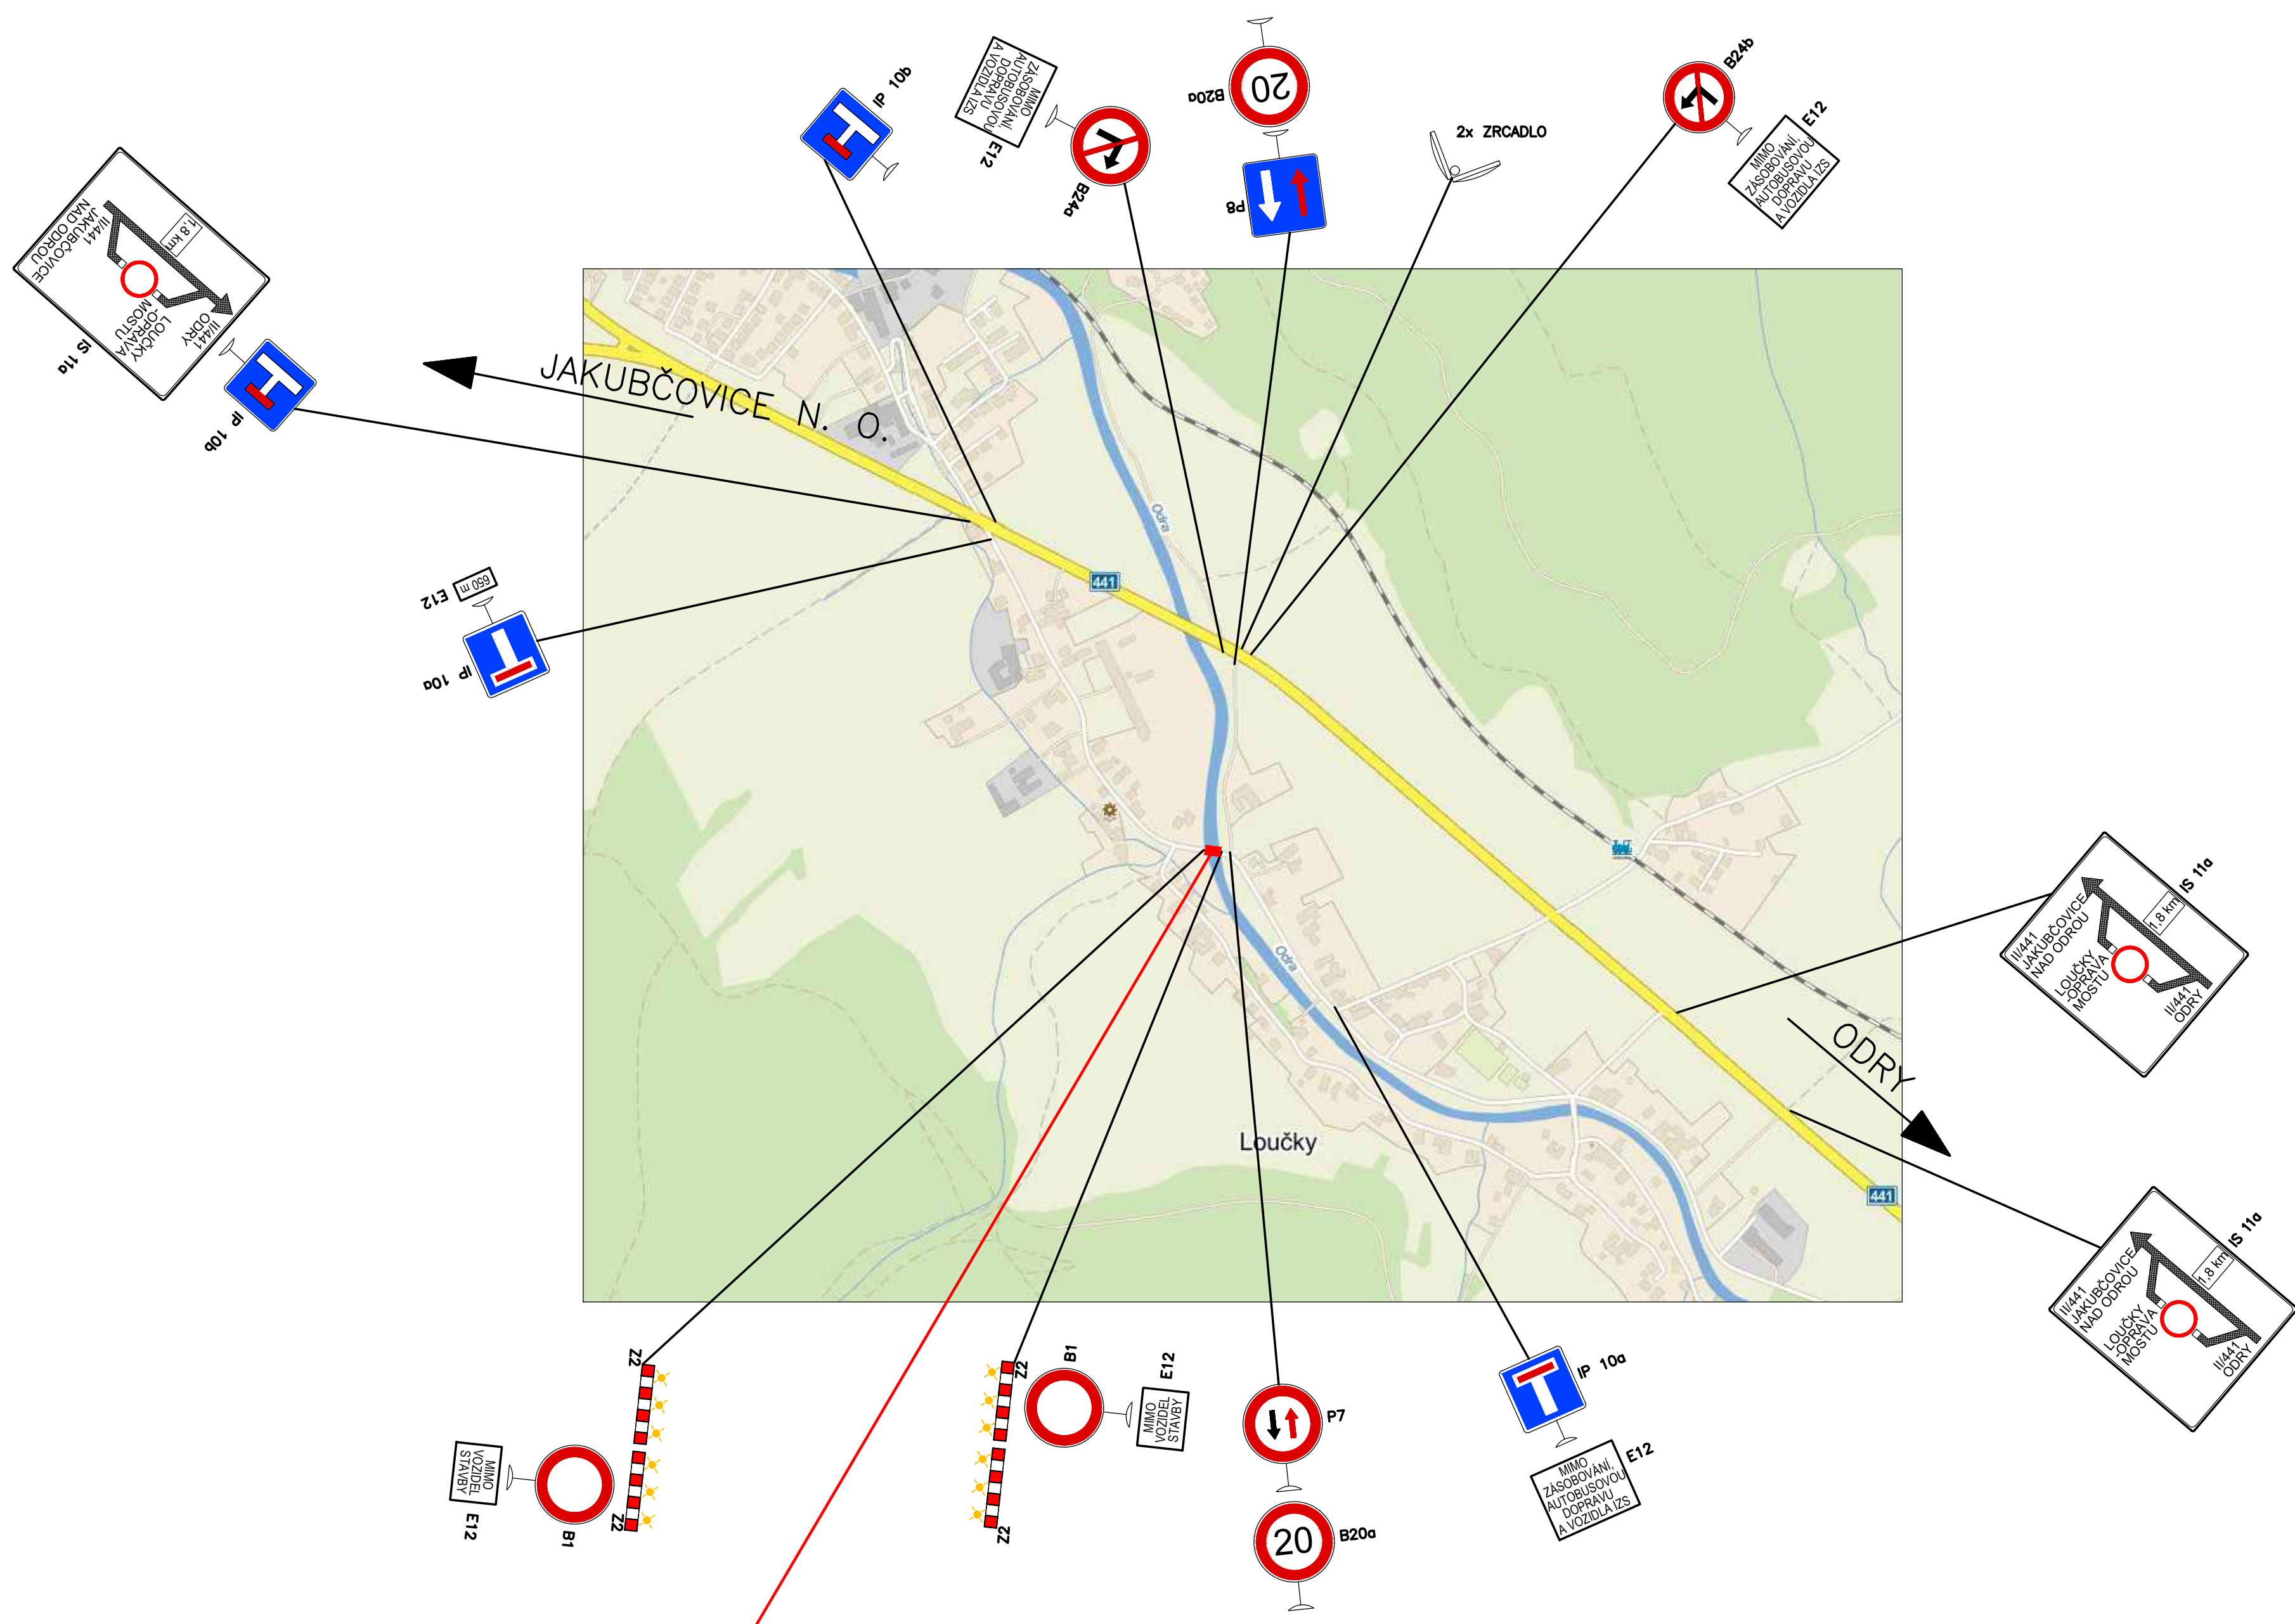

REKONSTRUKCE MOSTU PŘES ŘEKU
ODRU V ODRÁCH, MÍSTNÍ ČÁST LOUČKY

HLAVNÍ PROJEKTANT		INVESTOR	
 MSS - PROJEKT		Město Odry Masarykovo náměstí 16/25 742 35 Odry	
FAKTURAČNÍ ADRESA: MICHELSKÁ 580/63, 141 00 PRAHA 4 ADRESA: ŽEROTINOVA 992, 755 01 VSETÍN TEL.: +420 571 415 366, IČ: 26849836, DIČ: CZ26849836			
HLAVNÍ INŽENÝR PROJEKTU		PROFESE	
ZODPOVĚDNÝ PROJEKTANT	ING. MARTIN MYNÁŘIK		
VYPRACOVAL	ING. PAVEL JIRÁSKA		
KONTROLOVAL			
MÍSTO STAVBY	kat. úz. LOUČKY NAD ODROU		
NÁZEV STAVBY		STUPEŇ	PDPS
„Rekonstrukce mostu přes řeku Odru v Odrách, místní část Loučky“		DATUM	01/2024
NÁZEV PROJEKTOVÉ ČÁSTI		FORMÁT	6x44
C - STAVEBNÍ ČÁST		MĚŘÍTKO	-
NÁZEV OBJEKTU		Č. ZAKÁZKY	-
SO 201		ČÁST	OBJEKT
NÁZEV ČÁSTI DOKUMENTACE OBJEKTU		C	SO201
-		PARE	
NÁZEV PŘÍLOHY		Č.	Č. PŘÍLOHY
PROVIZORNÍ DOPRAVNÍ ZNAČENÍ PRO OBJÍZDNOU TRASU - SITUACE		-	C.09