


KOORDINAČNÍ SITUACE STAVBY

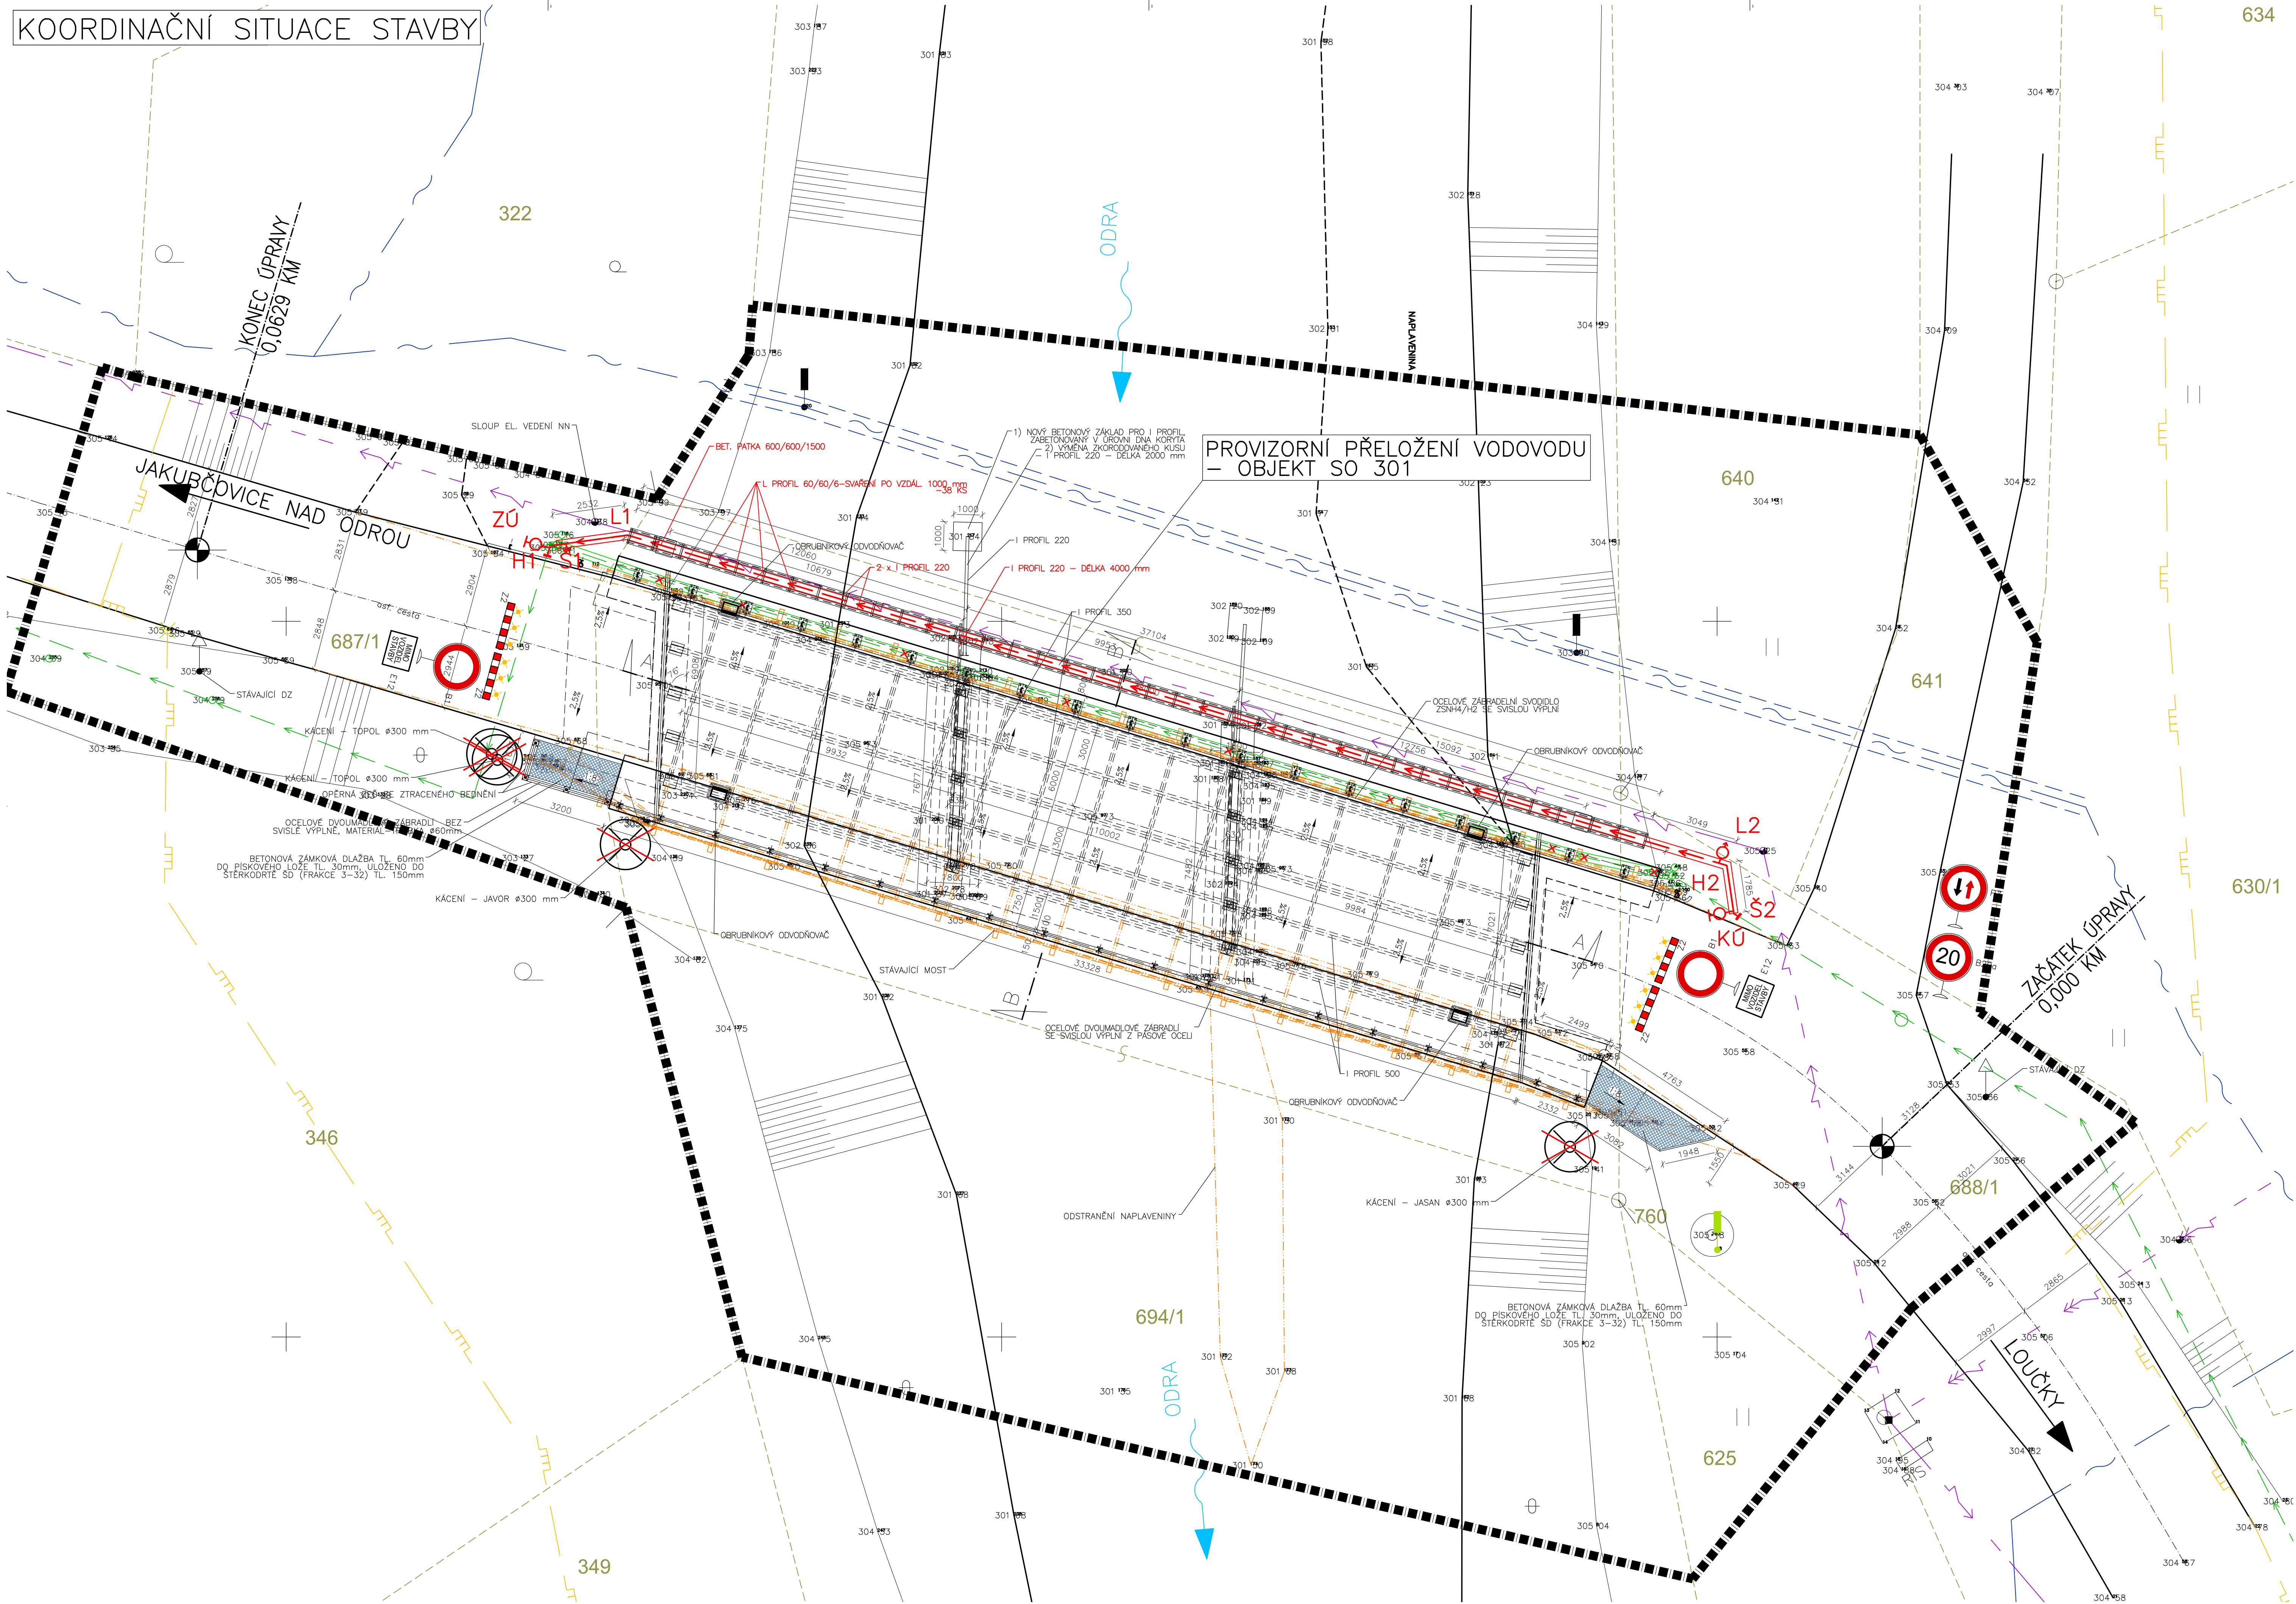

LEGENDA INŽENÝRSKÝCH SÍTÍ

EL. VN. VEDENÍ NADZEMNÍ DO 35 kV

EL. NN VEDENÍ NADZEMNÍ

STL PLYNOVOD DN 90 PE

VODOVOD SMVAK - DN 150 PVC

PROVIZORNÍ PŘELOŽENÍ VODOVODU SMVAK - DN 150 PVC, CHRÁNIČKA Ø300

OPTICKÝ, METALICKÝ KABEL

ZRUŠENÁ CHRÁNIČKA Ø 300 mm NA MOSTĚ

-VODOVOD SMVAK - DN 150 PVC

HRANICE STAVENIŠTĚ

VYZNAČENÍ HRANICE STAVENIŠTĚ

HLAVNÍ PROJEKTANT MSS - PROJECT		INVESTOR Město Odry 742 35 Odry 758 21	
HLAVNÍ INŽENÝR PROJEKTU ZODPOVĚDNÝ PROJEKTANT VYPRACOVAL KONTROLOVAL MÍSTO STAVBY		ING. MARTIN MYNÁŘIK ING. PAVEL JIRÁSKA Ing. P. Jirásk kat. úz. LOUČKY NAD ODROU	
NÁZEV STAVBY „Rekonstrukce mostu přes řeku Odru v Odrách, místní část Loučky“		PROJESE STUPEŇ DATUM FORMÁT MĚŘÍTKO Č. ZAKÁZKY	
NÁZEV PROJEKTOVÉ ČÁSTI B - SOUHRNNÉ ŘEŠENÍ STAVBY		01/2024 10x44 1:100 -	
NÁZEV OBJEKTU -		Č. OBJEKTU B	
NÁZEV ČÁSTI DOKUMENTACE OBJEKTU -		Č. PŘÍLOHY B.02	
NÁZEV PŘÍLOHY KOORDINAČNÍ SITUACE STAVBY			