
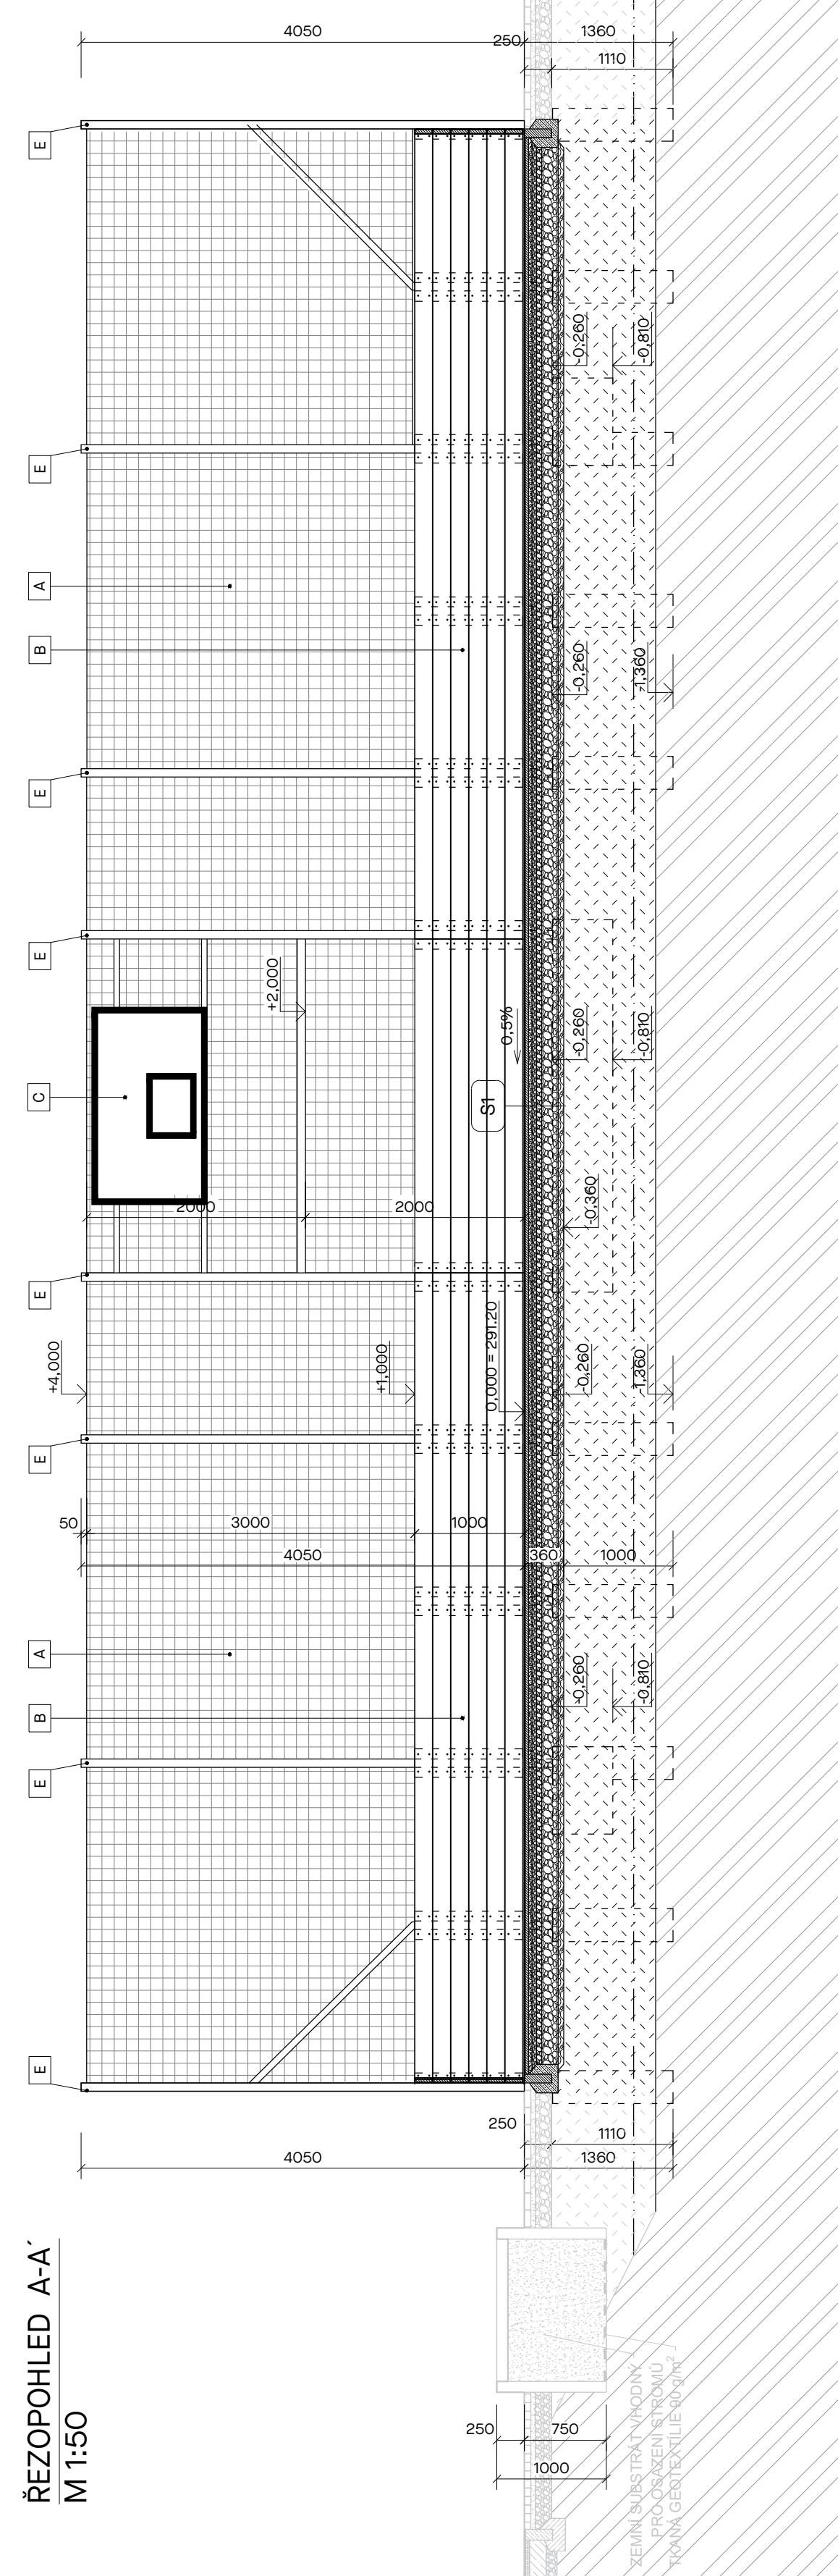


ŘEZOPOHLED B-B'
M 1:50

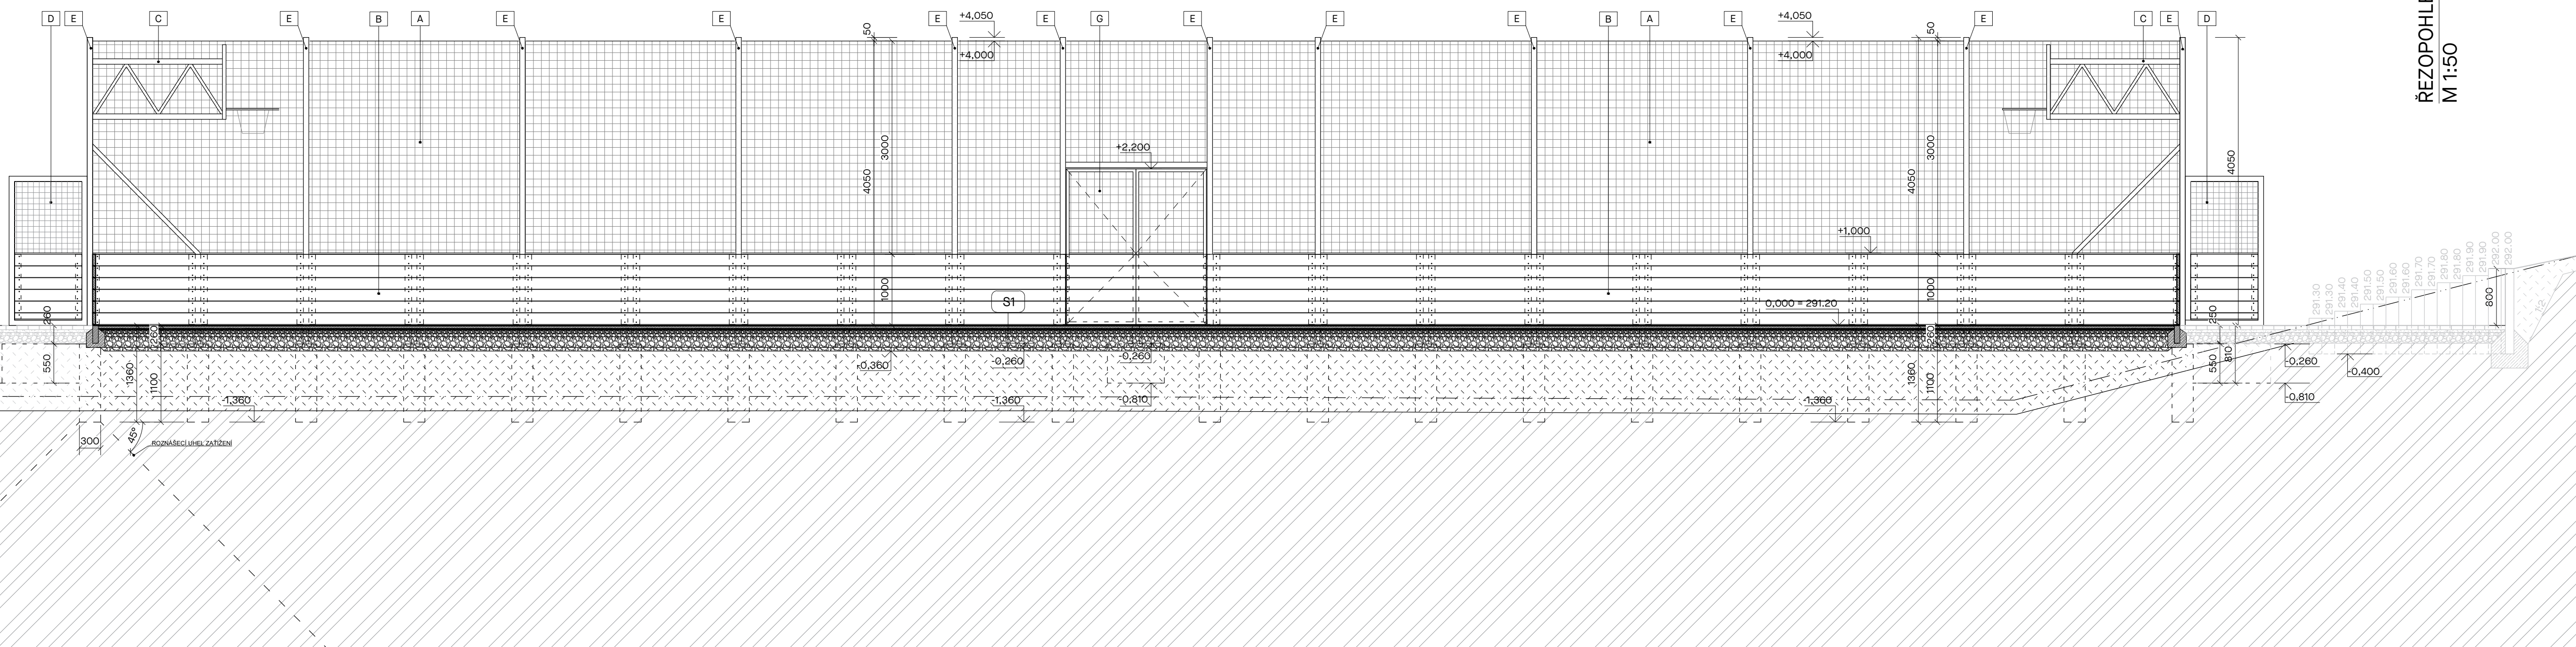

ŘEZOPOHLED A-A'
M 1:50

SCHÉMA KOTVENÍ MANTINELŮ
M 1:15

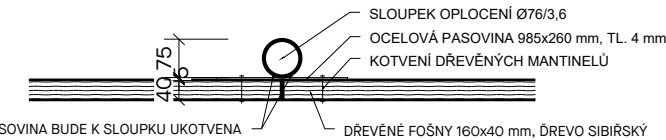


SCHÉMA ZALOŽENÍ SLOUPKŮ
M 1:15






 



 

SCHÉMA KOTVENÍ MANTINELŮ
M 1:15



VÍCEÚČELOVÉ HŘIŠTĚ, POVRCH - TARTAN

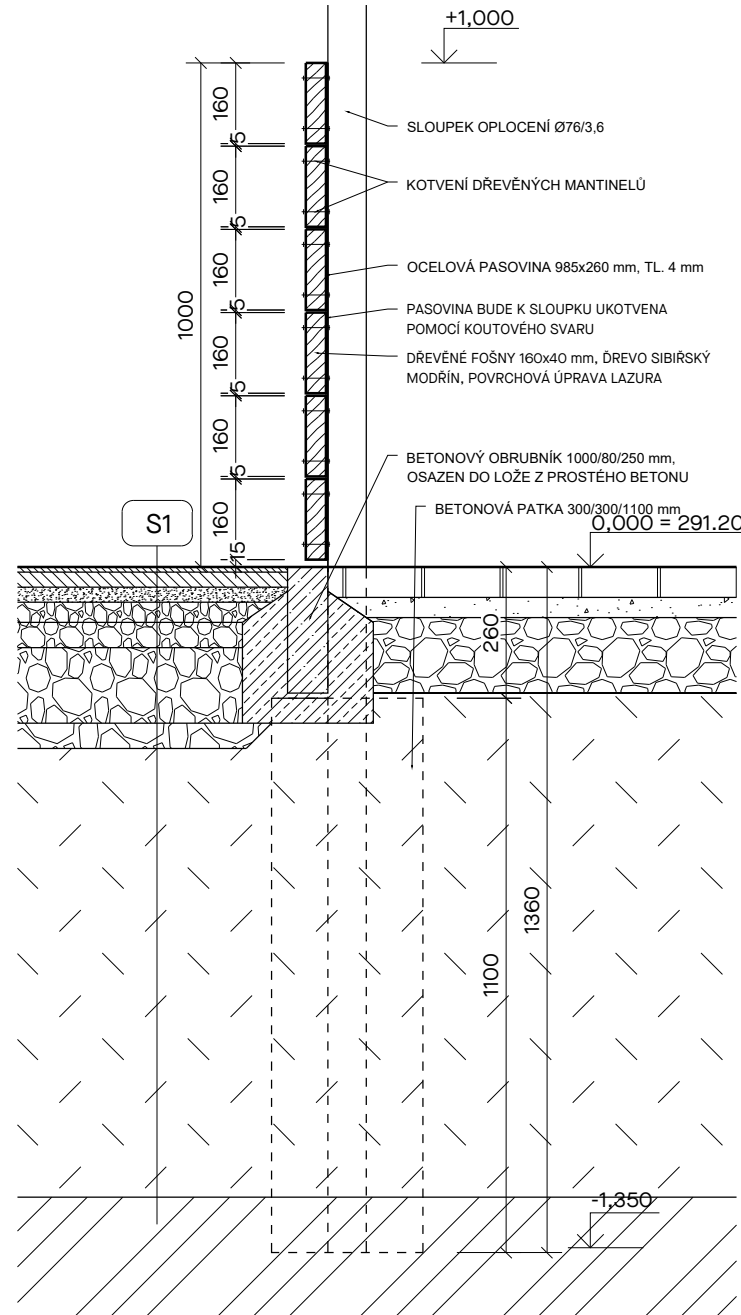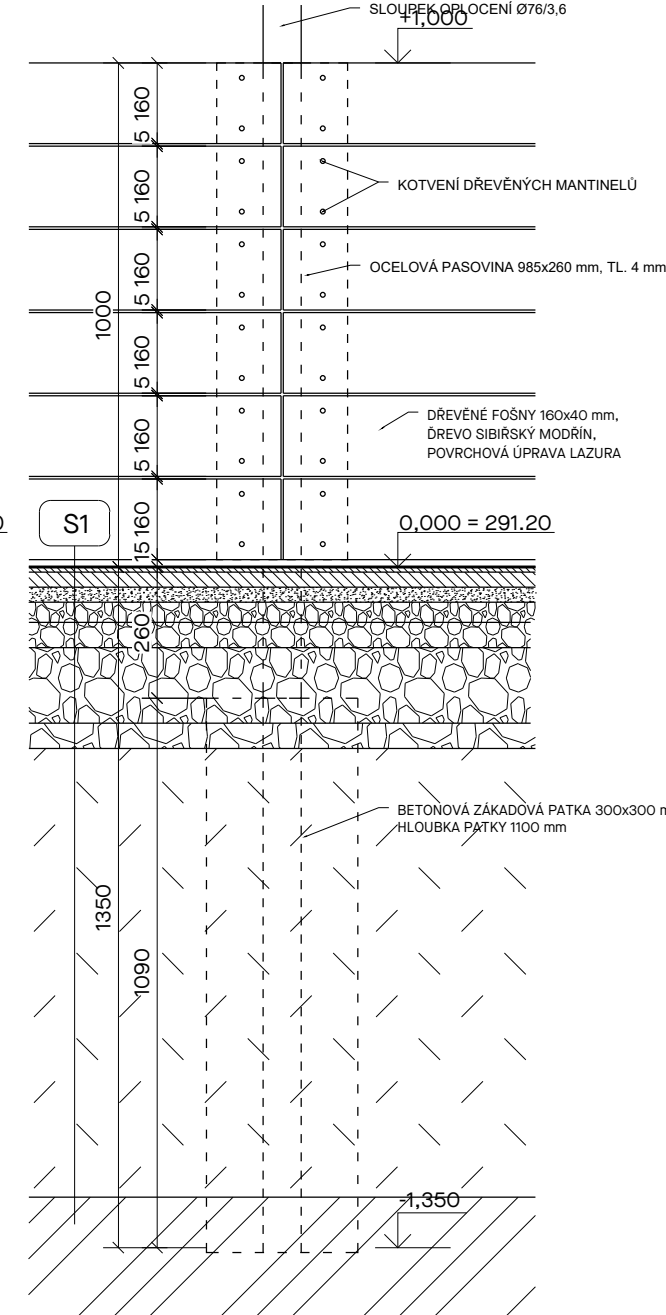S1	VEŠEČELOVE HRŠTĚ	[mm]
	jednovrstvý PUR-EPDM sportovní povrch	10,0
	elastická podložka ET - tvrdost není SSB gumového granátu, kamienka a PU je povrch (frakce 0-4) z přírodního kamienka s plochou křivkou zrnitosti (podl. prochodových částí max. dle platných ustanovení ČSN)	30,0
	šikmá (frakce 4-8) z přírodního kamienka s plochou křivkou zrnitosti (podl. prochodových částí max. dle platných ustanovení ČSN), rovinatost 4mm pod 4m lati	40,0
	šikmá (frakce 8-16) z přírodního kamienka s plochou křivkou zrnitosti (podl. prochodových částí max. dle platných ustanovení ČSN), rovinatost 10mm pod 4m lati	50,0
	šikmá (frakce 16-32) z přírodního kamienka s plochou křivkou zrnitosti (podl. prochodových částí max. dle platných ustanovení ČSN), rovinatost 15mm pod 4m lati	60,0
	filtrátový podpýšková vrstva - netřídní kámenko frakce 0-32 (nenaměřeno), rovinatost max. 20mm pod 4m lati	150,0
	nábyv z betonového kamienka	850
	roosty lezele	1200
	celkem	1020

LEGENDA MATERIÁLŮ

- | | |
|---|--|
|  | BETON NEVYTUŽENÝ C16/20 |
|  | JEDNOVRSTVÝ PUR/EPDM SPORTOVNÍ POVRCH, TL. 10 mm |
|  | ELASTICKÁ PODLOŽKA ET, SMĚS GUMOVÉHO GRANULÁTU, KAMENIVA A PŮ POJIVA TL. 30 mm |
|  | PROŠÍVKA (FRANCE 0-4) |
|  | ŠTERKODRŮ RŮZNÉ FRAKCE, VIZ SKLADBA KONSTRUKCE VÍCEČELOVÉHO HRŠTĚ |
|  | HUTNĚNÝ BETONOVÝ RECYKLÁT, HUTNĚNÝ VE VRSTVÁCH MAX 300 mm |
|  | ROSTLÝ TERÉN |

LEGENDA POVRCHŮ

- | | |
|---|---|
| A | OCHRANNÁ POLYETHYLENOVÁ SÍŤ, ØKO 45x3, BARVA ZELÉNÁ |
| B | MANTINEL VÝŠKY 1000 mm, DŘEVĚNÉ FÓKUSY 160x400 mm, DŘEVĚ BÍLÝRÝ MODŘÍN, POVRCHOVÁ ÚPRAVA LAZURA |
| C | BASKETBALOVÁ PŘÍHRADOVÁ KONSTRUKCE, DESKA, PEVNÁ OBROUČKA, SÍŤKA, DESKA S ROZMĚRY 1800x90x15 mm |
| D | STŘEDNÍ PŘÍHRADOVÁ KONSTRUKCE, DESKA, PEVNÁ OBROUČKA, SÍŤKA, DESKA S ROZMĚRY 1200x90x15 mm |
| E | MANTINEL PŘÍHRADOVÝ SÍŤ, MANTINEL DŘEVĚNÉ FÓKUSY 160x400 mm, DŘEVĚ BÍLÝRÝ MODŘÍN, ØKO 45x3 |
| F | SLOUPY OPLOCEŇÍ Ø167x3,6 mm, POVRCHOVÁ ÚPRAVA ZÁRŮŽNÝ POZINK |
| G | VZPĚRY OPLOCEŇÍ Ø600/3,0 mm, POVRCHOVÁ ÚPRAVA ZÁRŮŽNÝ POZINK |
| H | VSTUPNÍ BRÁNA DVOU KŘÍDLA, ROZMĚR 1950x2200 mm |

POZNÁMKY

- | | |
|----|---|
| P1 | ZÁKLADOVÉ BETONOVÉ PATKY SLOUPKŮ OPLOČENÍ, ROZMĚR 300x300 mm VÝŠKA PATKY 1100 mm, BETON TŘÍDY C 20/25. |
| P2 | ZÁKLADOVÉ BETONOVÉ PATKY SLOUPKŮ PRO VOLEJBALOVOU SÍŤ, ROZMĚR 800x800 mm VÝŠKA PATKY 550 mm, BETON TŘÍDY C 20/25. |
| P3 | ZÁKLADOVÉ KONSTRUKCE POD KONSTRUKCÍ BRANKY, ROZMĚR 1400x3400 mm, VÝŠKA ZÁKLADU 550 mm, BETON TŘÍDY C 20/25. |

Tato dokumentace je duševním vlastnictvím chráněným platnými zákony. Nesmí být bez předchozího písemného souhlasu autora kopírována, rozmnožována, upravována a zprístupňována třetím osobám, i projektantovi níže, výpočtu a zpracování projektové dokumentace předpokládá, že stavba bude prováděna dle platných norem ČSN. I. Těsně část je nedílnou součástí dokumentace. i. Všechny rozlišení konstrukcí jsou uvedeny ve skladěných rozměrech. i. Stavba této projektové dokumentace musí provádět odborníci firmy k tomu ze zákona způsobilí.



Sportovní areál Odry - etepa II.

Název stavby

1. máje 423/43, 742 35 Odry, parc. č. 1097/2, 1100, 1102, 1103/1, 1103/2, 2573/1, 2573/27, k.ú. Odry

Místo

Město Odry, Masarykovo náměstí 16/25, 742 35 Odry

Stavebník

S0.05 - Víceúčelové hřiště				
Stavební objekt				
D.1.1 Architektonicko-stavební řešení				
Část dokumentace				
dps				
Skupení dokumentace				
S0.05 - Víceúčelové hřiště				
Název výkresu	Měřítko	Formát		
02	00	04.8.2025	mm	39_2309
Číslo výkresu	Revize	Datum	Kótováno	Číslo základky
				Stádo