



PŮDORYS ZÁKLADOVÝCH KONSTRUKCÍ  
M 1:50

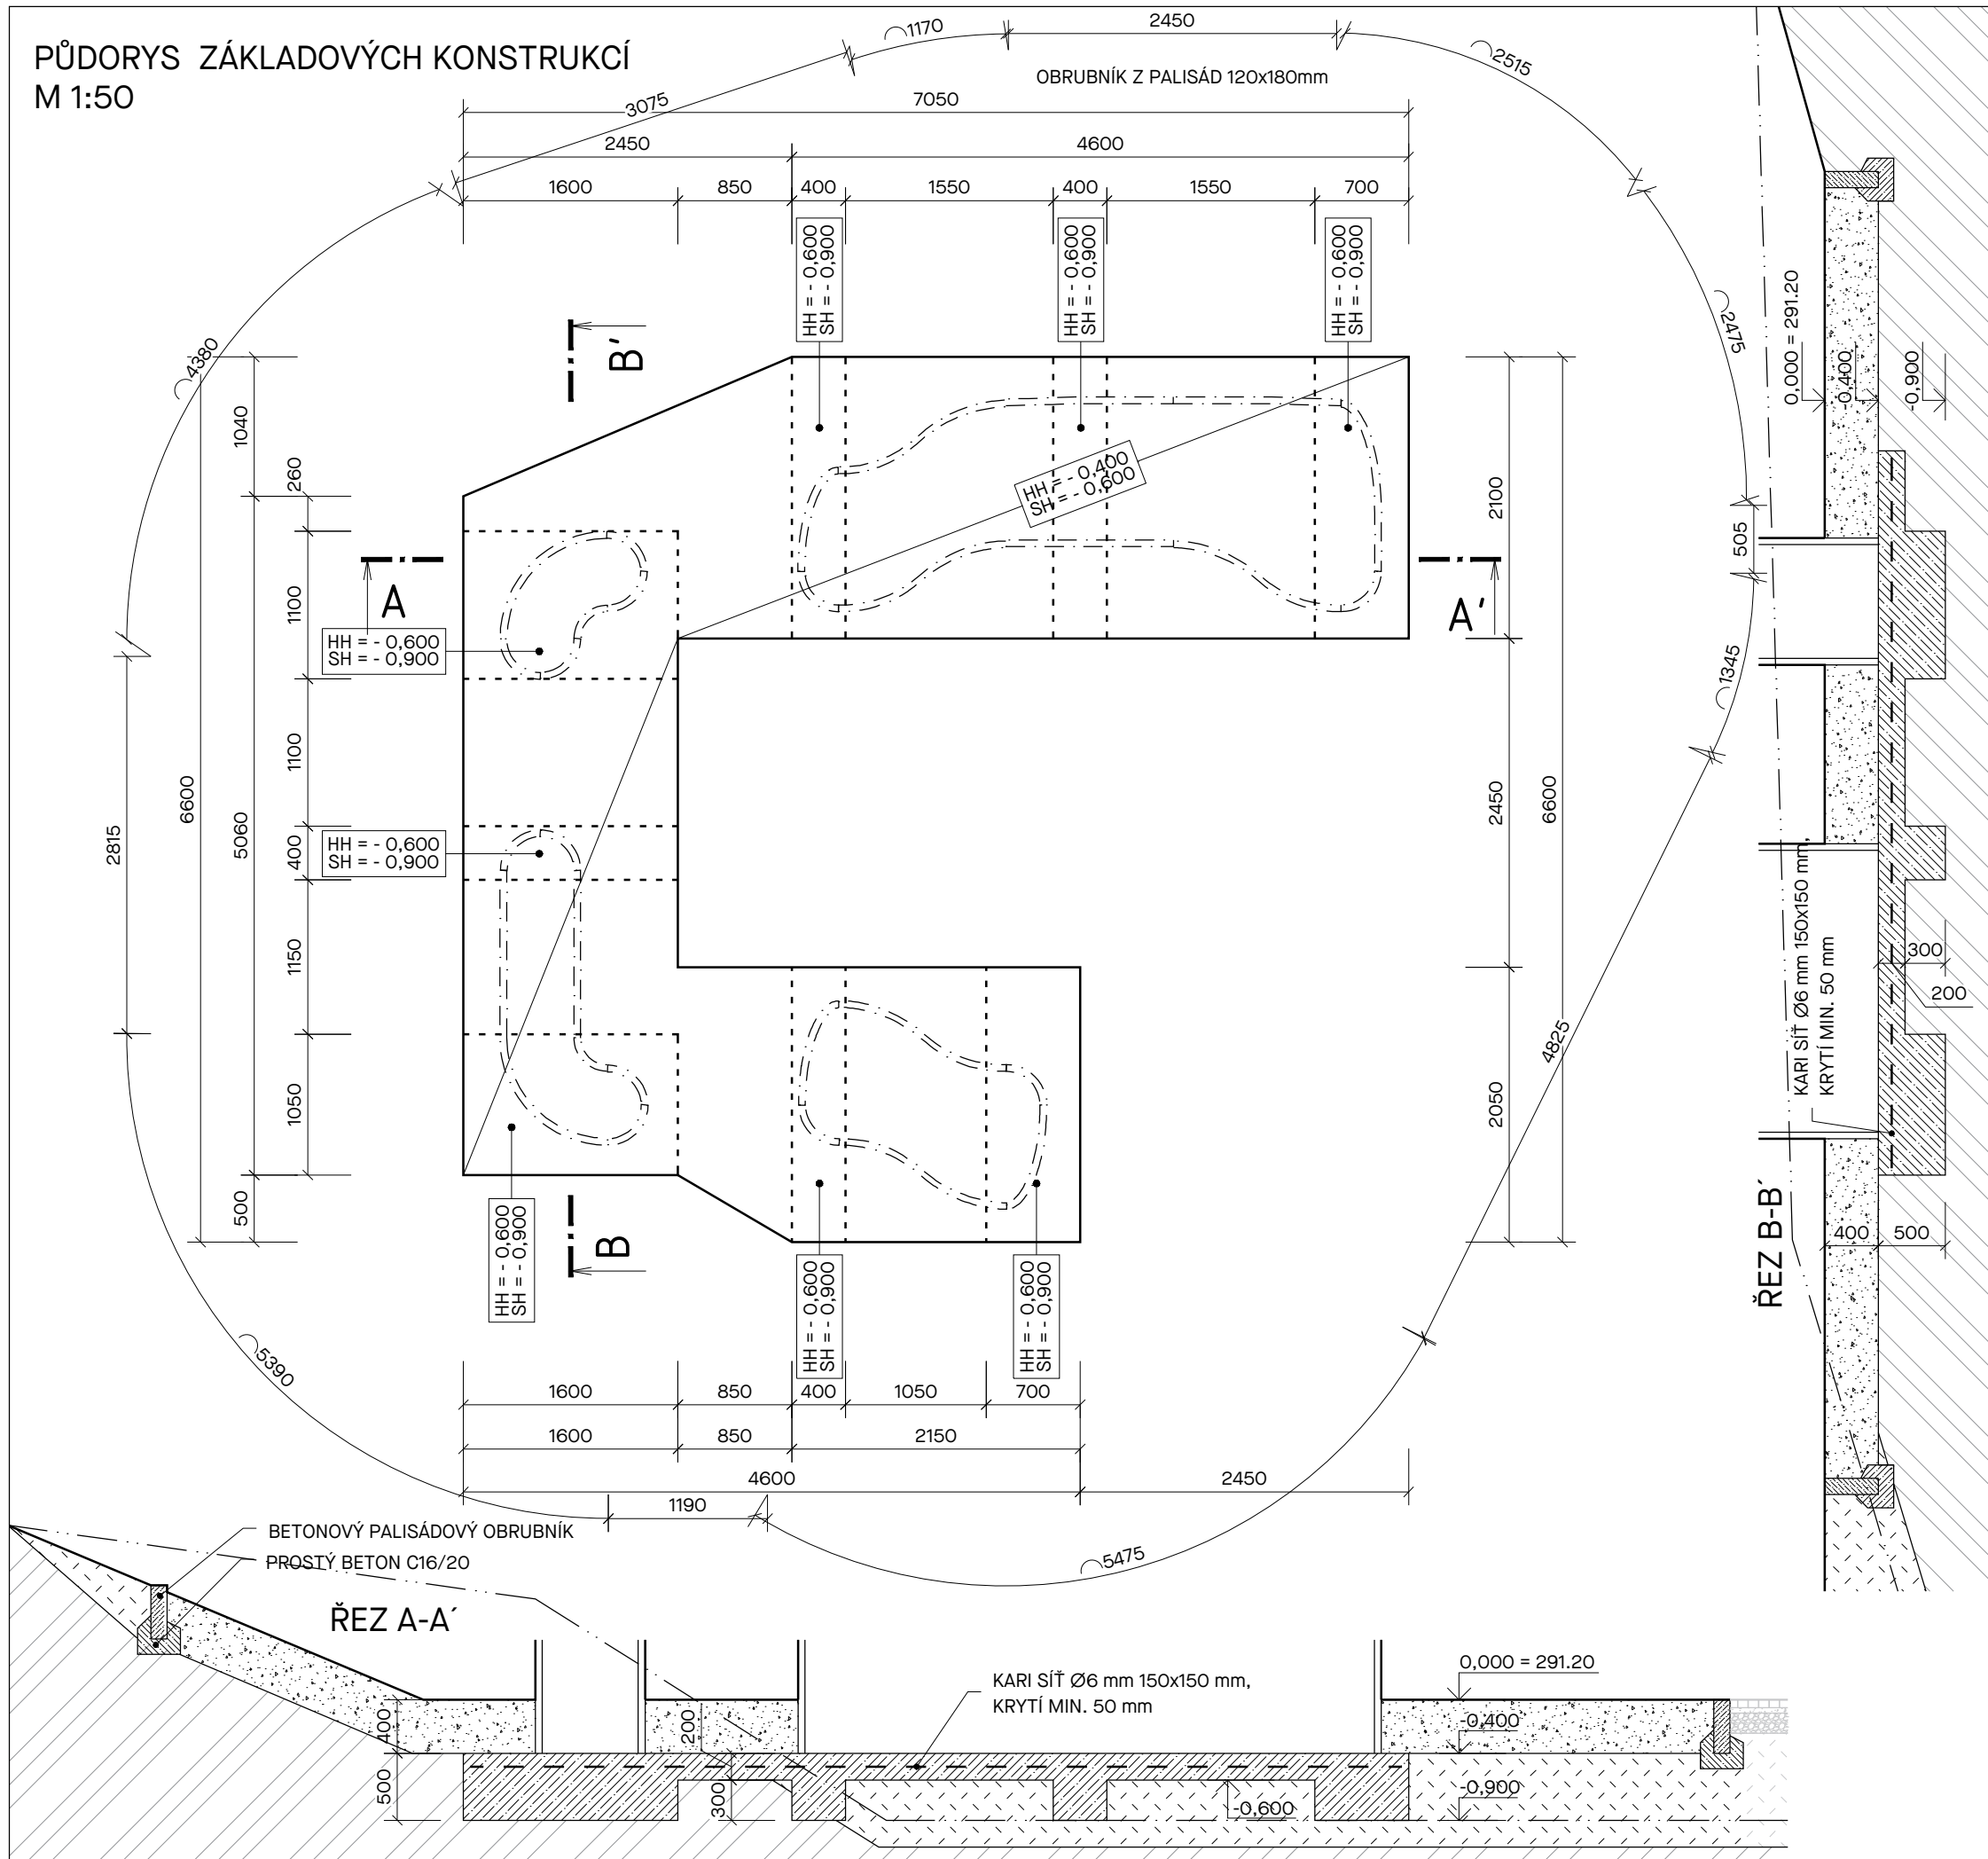


## 3D POHLEDY NA KONSTRUKCI


POHLED SEVEROZÁPADNÍ

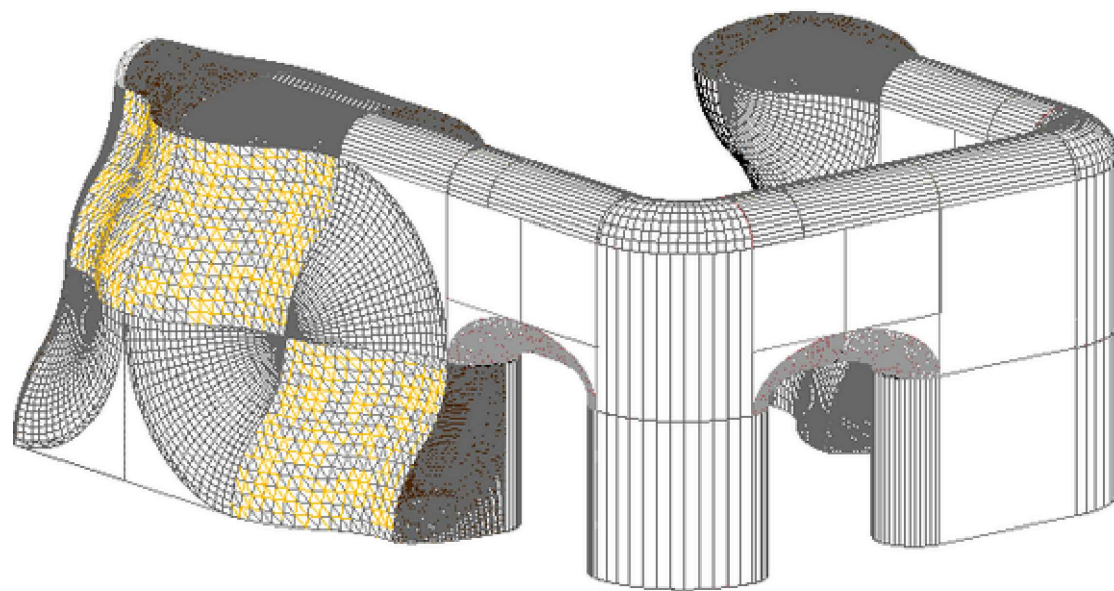

POHLED JIHOROZÁPADNÍ

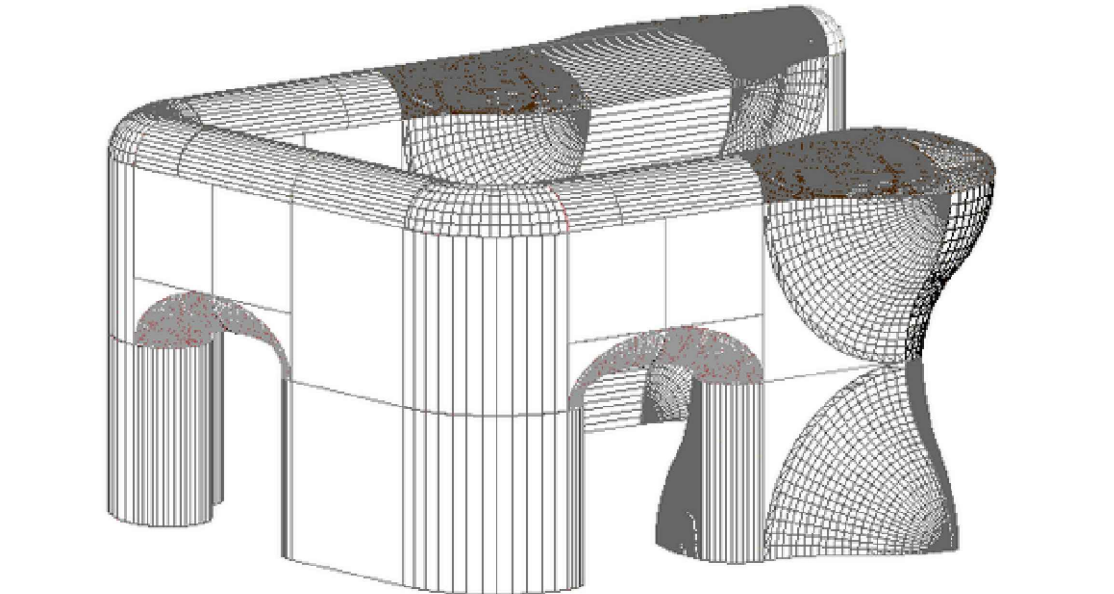

POHLED SEVEROVÝCHODNÍ

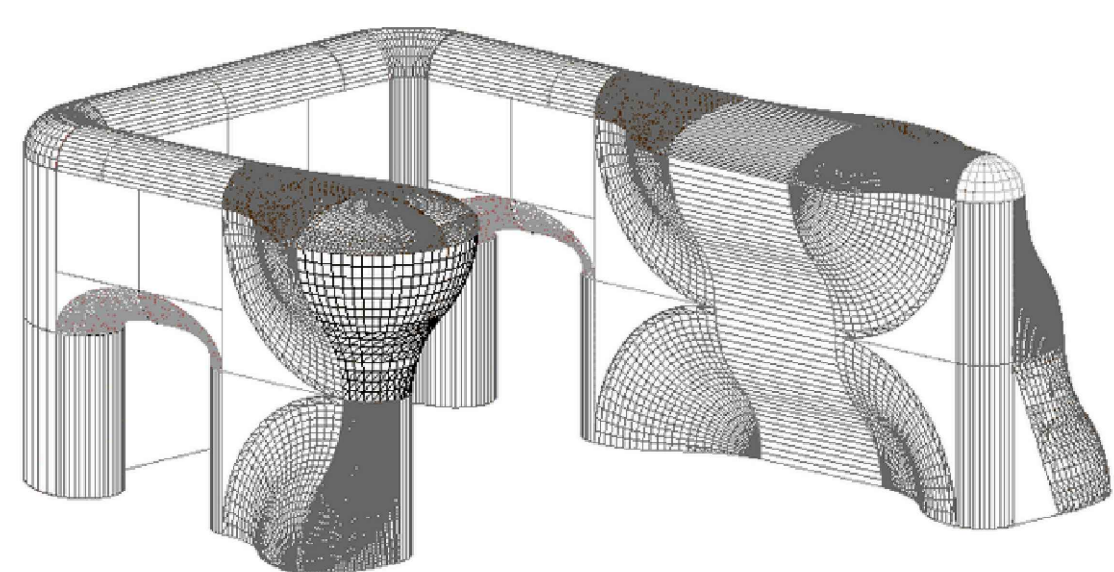

## LEGENDA MATERIÁLŮ

	ROSTLÝ TERÉN
	BETON C16/20
	OBLÁZKOVÝ ŠTĚRK (KAČÍREK), FRAKCE 8/16 mm
	HUTNĚNÝ BETONOVÝ RECYKLÁT, HUTNĚNÝ VE VRSTVÁCH MAX 300 mm

# POPIS BOULDRU

- |                          |  |
|--------------------------|--|
| - POVRCH:                | KOMPOZITNÍ LAMINÁTOVÉ PANELY   |
| - MAXIMÁLNÍ VÝŠKA PRVKŮ: | 2800 MM  |
| - NOSNÁ KONSTRUKCE:      | NOSNÁ KONSTRUKCE BOULDERINGOVÝCH STĚN JE ZE ČTYŘVRSTVÝCH SKLOLAMINÁTOVÝCH PANELOŮ ZÁKLADNÍHO ROZMĚRU 1250 x 1250 mm A 1250 x 500 mm. DÁLE JSOU POUŽITY PANELY VYDUTÉ A ROHOVÉ.                                     |
| - ZÁKLADOVÉ KONSTRUKCE:  | ZÁKLADY PRO STĚNY BUDOU VYBUDOVÁNY Z BETONU C16/20. BETON BUDE VYZTUŽE KARI SÍTÍ Ø 6 MM, OKA 150X150   |
| - DOPADOVÁ PLOCHA:       | MINIMÁLNÍ KRYTÍ 50 mm.<br>BEZPEČNOSTNÍ ZÓNA BUDE PRAVEDENA VRSTVOU ŘÍČNÍHO PRANÉHO ŠTĚRKU, FRAKCE 8-16 MM, BEZ JÍLOVÝCH ČÁSTÍ V CELKOVÉ VÝŠCE MIN. 40 CM. VZDÁLENOST BEZPEČNOSTNÍ ZÓNY OD PATY STĚNY - MIN. 2,5 m. |

Tato dokumentace je duševním vlastnictvím chráněným platnými zákony. Nesmí být bez předchozího písemného souhlasu autora kopírována, rozmnožována, upravována a zpřístupněna třetím osobám. I Projektant při návrhu, výpočtu a vypracování projektové dokumentace předpokládá, že stavba bude prováděna dle platných norem ČSN. I Textová část je nedílnou součástí dokumentace. I Veškeré rovinové konstrukce jsou uvedeny ve skladebných rozměrech. I Stavbu dle této projektové dokumentace musí provádět odborná firma k tomu ze zákona způsobilá.



# LAPLAN

**LAPLAN a.s.**, Cejl 504/38, 602 00 Brno  
IČO: 292 01 691, **laplan.cz**  
ID datové schránky: f9umfsq

0,000 = 291,200 m n. m. - B.p.v.

### Sportovní areál Odry - etapa I.

Název stavby

1. máje 423/43, 742 35 Odry, parc. č. 1097/2, 1100, 1102, 1103/1, 1103/2, 2573/1, 2573/27, k.ú. Odry

Mist

Město Odry, Masarykovo náměstí 16/25, 742 35 Odry

Stavebník

S0.08 - Boulder

Stavební objekt

### D.1.1 Architektonicko-stavební řešení

Část dokumentace

dps

Stupeň dokumentace

**S0.08.01 - Boulder 01**

1:50      672.00 x 297.00 mm

Měřítka	Formát
---------	--------

03

00

02.7.2025

mm

Kótováno	Číslo zakázky
----------	---------------

Ing. Marián Varjú

Projektant HIP

Ing. Ondřej Liner

Vypracoval

Ing. Marián Varjú

Odpovědný projektant