


PŮDORYS 1.NP - CHLOROVNA, ZASTŘEŠENÍ FILTRŮ - NOVÝ STAV

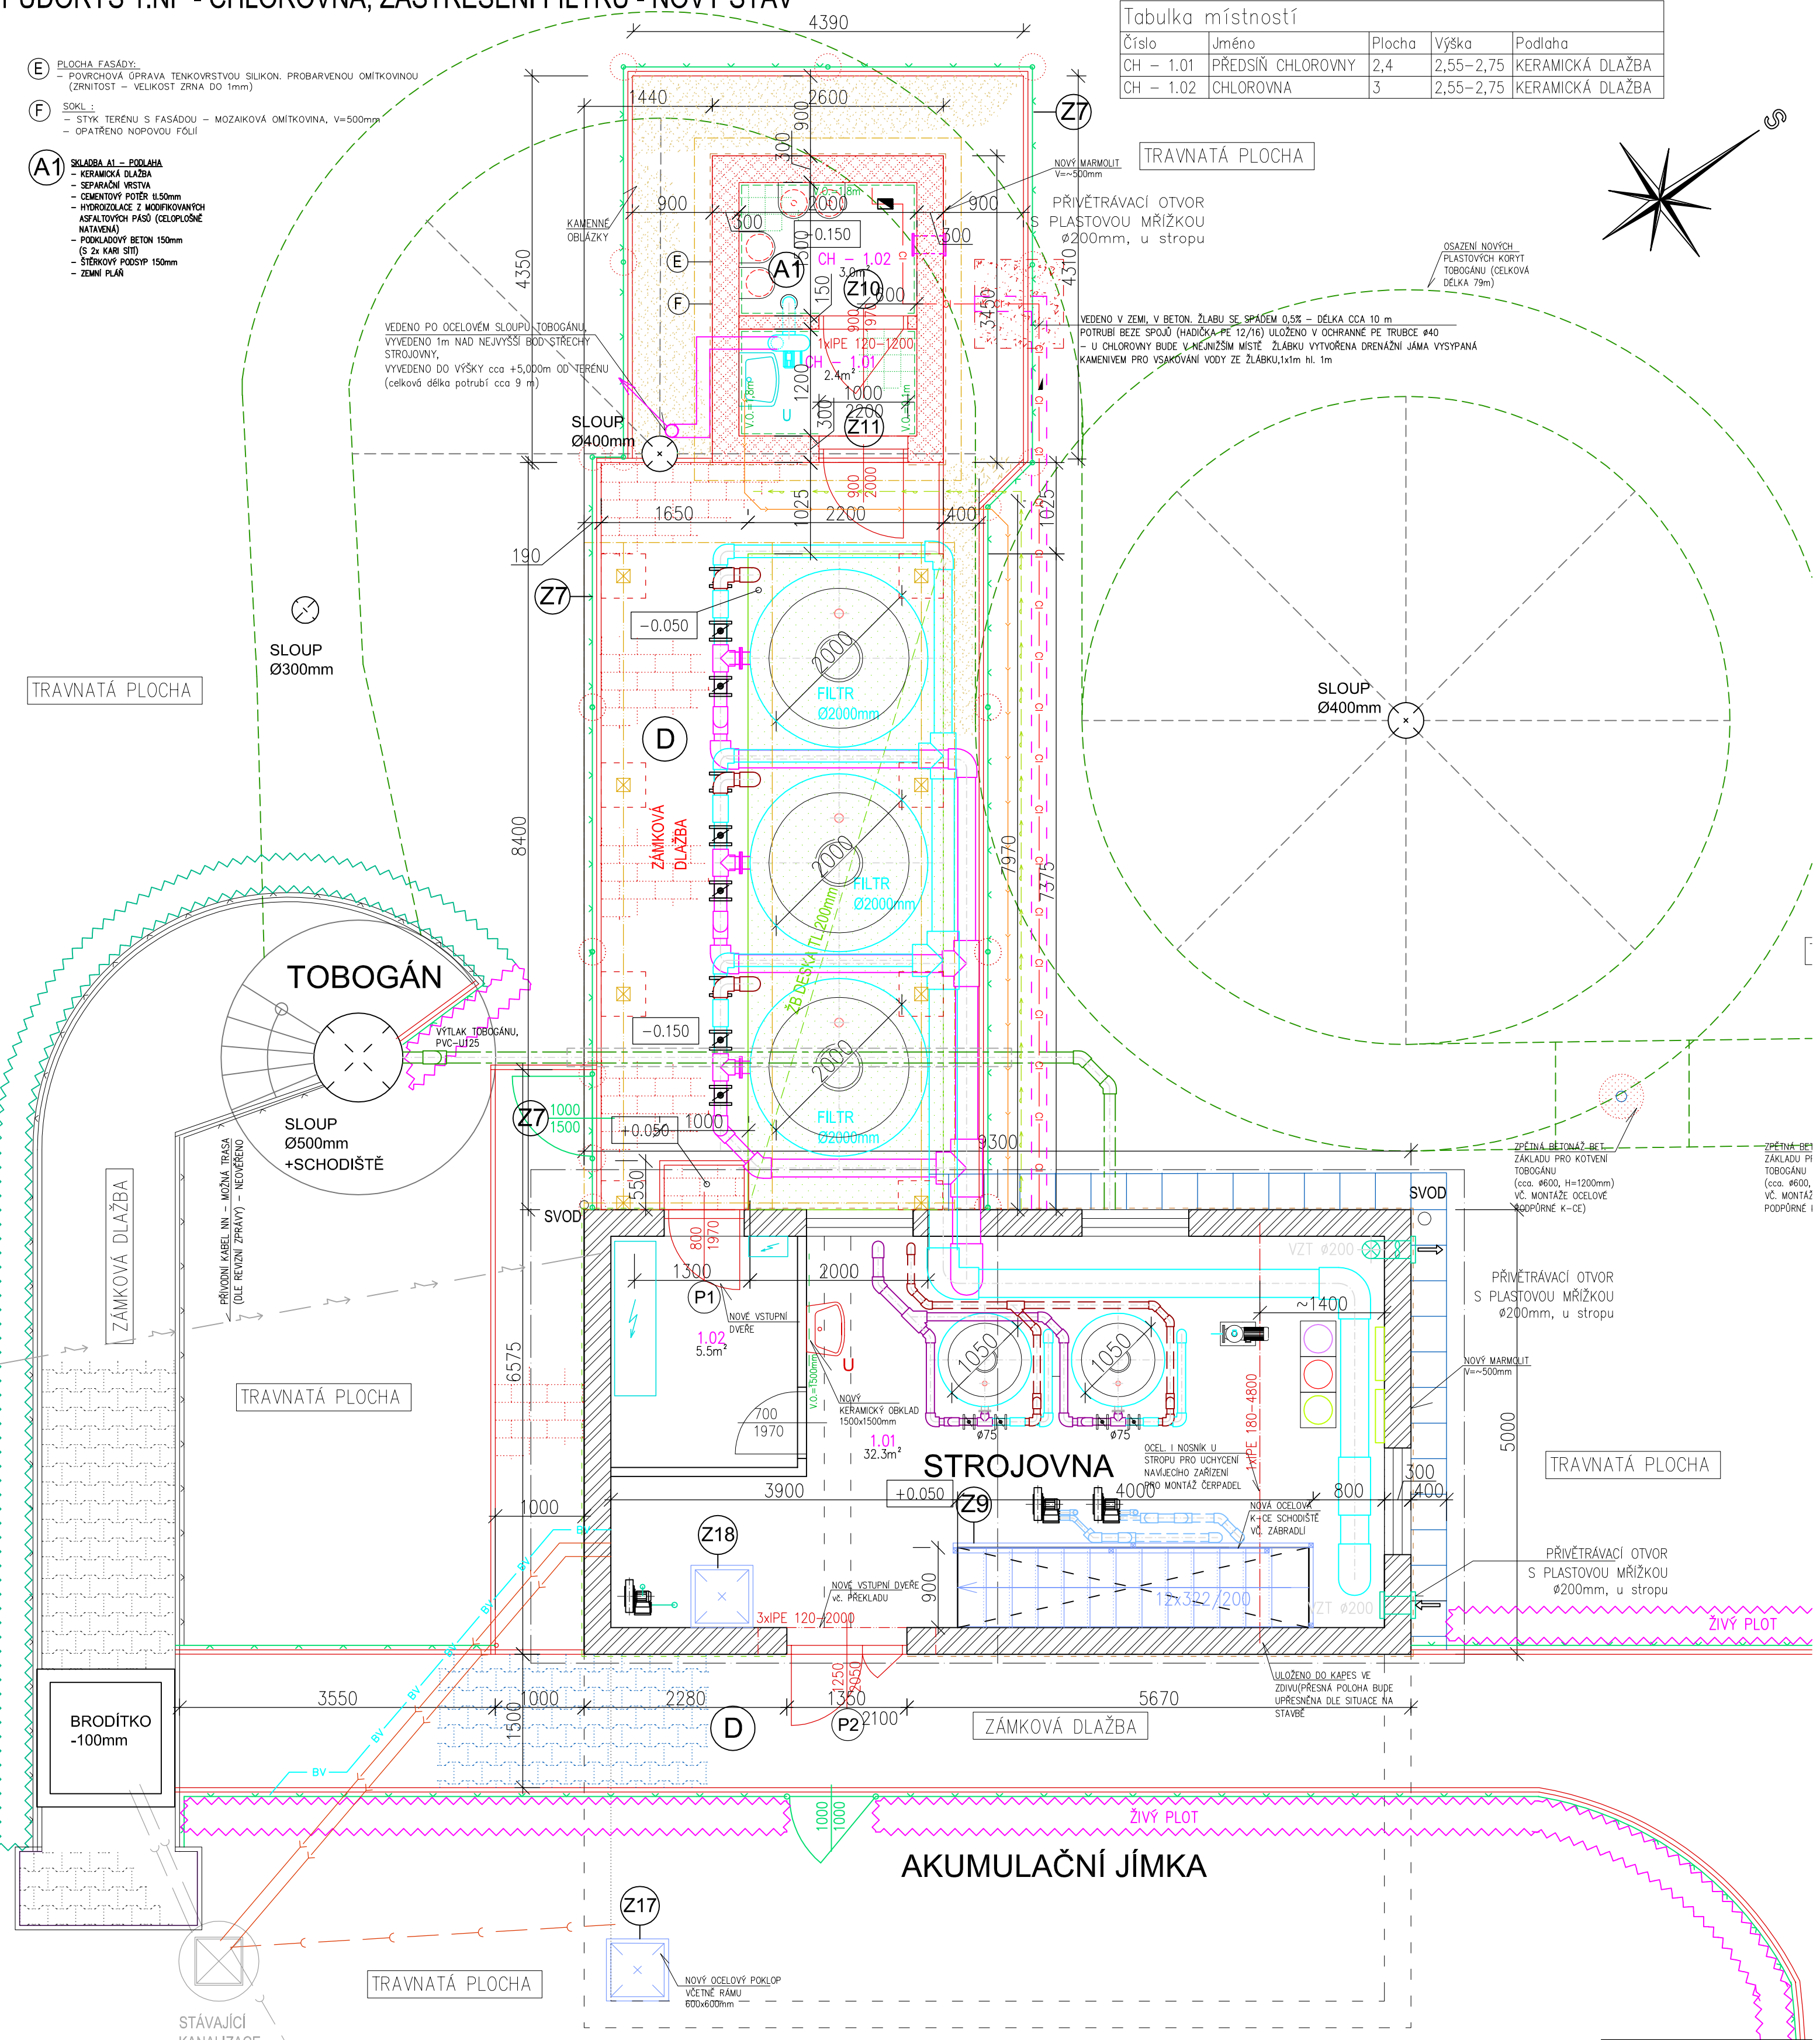

LEGENDA:

- NOVÉ K-CE
- ZPĚTNÁ MONTÁŽ
- VYFÓLIOVÁNÍ
- NOVÉ OPLOCENÍ (DRÁTĚNÉ PLETIVO, V=1000/1500mm))
- NOVÉ BETONOVÉ -KCE
- NOVÉ PÓROBETONOVÉ TVÁRNICE
- NOVÉ DŘEVĚNÉ K-CE

SEZNAM DŘEVĚNÝCH PRVKŮ CHLOROVNA:

- 6. POZEDNICE 150/150mm – 2ks, L=3,85m
- 7. KROKVE 100/150MM – 4ks, L=3,1m

Masivní konstrukční dřevo KVH

SEZNAM DŘEVĚNÝCH PRVKŮ ZASTŘEŠENÍ FILTRŮ:

- 1. SLOUP 150/150MM – 8KS, L=2,15m
- 2. POZEDNICE 150/150mm – 2ks, L=7,5m
- 3. KROKVE 100/150MM – 18KS, L=2,3m
- 4. PÁSEK 100/100mm – 12ks, L=0,9m
- 5. KLEŠTINA 50/150mm – 6ks, L=3,5m

Masivní konstrukční dřevo KVH

D

SKLADBA D – DLAŽBNÁ PLOCHA

- ZÁMKOVÁ DLAŽBA 60mm
- LOŽE ŠTERKODŘT 40mm
- PODKLAD ŠTERKODŘT ~250mm
- (dle původního terénu)
- (8/16mm, 11/22mm, 16/32mm)
- GEOTEXTILIE 300g/m2
- ZEMNÍ PLAŇ

SKLADBA S1 – STŘECHA

- ASFALTOVÝ ŠINDEL
- LEHKÝ ASFALTOVANÝ PÁS
- CELOPLOŠNÉ BEDNĚNÍ – OSB DESKY tl. 24 mm
- KROKVE 100/150mm

SKLADBA S2 – STŘECHA

- ASFALTOVÝ ŠINDEL
- LEHKÝ ASFALTOVANÝ PÁS
- CELOPLOŠNÉ BEDNĚNÍ – OSB DESKY tl. 24 mm
- KROKVE 100/150mm + TEPELNÁ IZOLACE MV tl.150mm
- PAROZÁBRANA
- ZAVĚŠENÝ STROP – SÁDROKARTONOVÝ PODHLED (PROTIPOŽÁRNÍ)

POZN. PŘESNÉ VÝŠKOVÉ KÓTY BUDOU UPŘESNĚNY BĚHEM PROVÁDĚCÍCH PRACÍ

Tabulka místností				
Číslo	Jméno	Plocha	Výška	Podlaha
CH – 1.01	PŘEDSÍŇ CHLOROVNY	2,4	2,55–2,75	KERAMICKÁ DLAŽBA
CH – 1.02	CHLOROVNA	3	2,55–2,75	KERAMICKÁ DLAŽBA

TRAVNATÁ PLOCHA

PŘIVĚTRÁVACÍ OTVOR
S PLASTOVOU MŘÍŽKOU
Ø200mm, u stropu

VEDENO V ZEMI, V BETON. ŽLABU SE SPÁDEM 0,5% – DÉLKA CCA 10 m
POTRUBÍ BEZE SPOJŮ (HADIČKA PE 12/16) ULOŽENO V OCHRANNE PE TRUBECE Ø40
– U CHLOROVNY BUDE V NEJNÍŽŠÍM MÍSTĚ ŽLABKU VYTVOŘENA DRENAŽNÍ JÁMA VYSYPANÁ
KAMENIVEM PRO VSAKOVÁNÍ VODY ZE ŽLABKU, 1x1m hl. 1m

ZPĚTNÁ BETONOVÁ BET.
ZÁKLADY PRO KOTVENÍ
TOBOGÁNU
(cca. Ø600, H=1200mm)
VČ. MONTÁŽE OCELOVÉ
PODPŮRNÉ K-CE

PŘIVĚTRÁVACÍ OTVOR
S PLASTOVOU MŘÍŽKOU
Ø200mm, u stropu

NOVÝ MARMOLIT
V=500mm

PŘIVĚTRÁVACÍ OTVOR
S PLASTOVOU MŘÍŽKOU
Ø200mm, u stropu

ULOŽENO DO KAPES VE
ZDIVU(PŘESNÁ POLOHA BUDE
UPŘESNĚNA DLE SITUACE NA
STAVBE

Tabulka místností				
Číslo	Jméno	Plocha	Výška	Podlaha
1.01	STROJOVNA – FILTRY	32,34	2,0–3,3	TERACO DLAŽBA
1.02	EL. ROZVODNA	5,46	2,0–2,6	TERACO DLAŽBA

POZN. PŘESNÁ DŘEVĚNÁ K-CE DŘEVOSTAVBY A ZPŮSOB ŘEŠENÍ
BUDOU UPŘESNĚNY DODAVATELEM BĚHEM PROVÁDĚCÍCH PRACÍ

INVESTOR : Město Odry Masarykovo náměstí 16/25, 742 35 Odry	ZAK. ČÍSLO: POR 05.03.2022 OBEC : ODRY DATUM: 03/2022 FORMÁT : A2	<div>PROJEKT • OBNOVA • REALIZACE</div> <div>POR</div> <div>PŘEROV</div> <div>Sídlo: TUČÍN 148, 751 16 TUČÍN Kancelář: DENISOVA 2916/9, 750 02 PŘEROV</div>	MICHAL POSPÍŠIL +420 736 680 233 IČO 65912535 DIČ CZ 7404195678
STUPEŇ: PROJEKT	POČ. VYHOTOVENÍ : 6	Zodp. proj. Vypracoval	Michal POSPÍŠIL Vít VETEŠNÍK
ČÁST: D.1.2. STAVEBNÍ ČÁST NÁZEV VÝKRESU : PŮDORYS 1.NP – CHLOROVNA, ZASTŘEŠENÍ FILTRŮ – NOVÝ STAV	Č. VÝKRESU : D.1.2. – 09	Autoriz. osoba	ING. Z. TILLEROVA