


# VÝKOPY PRO NOVÉ ROZVODY TECHNOLOGIE

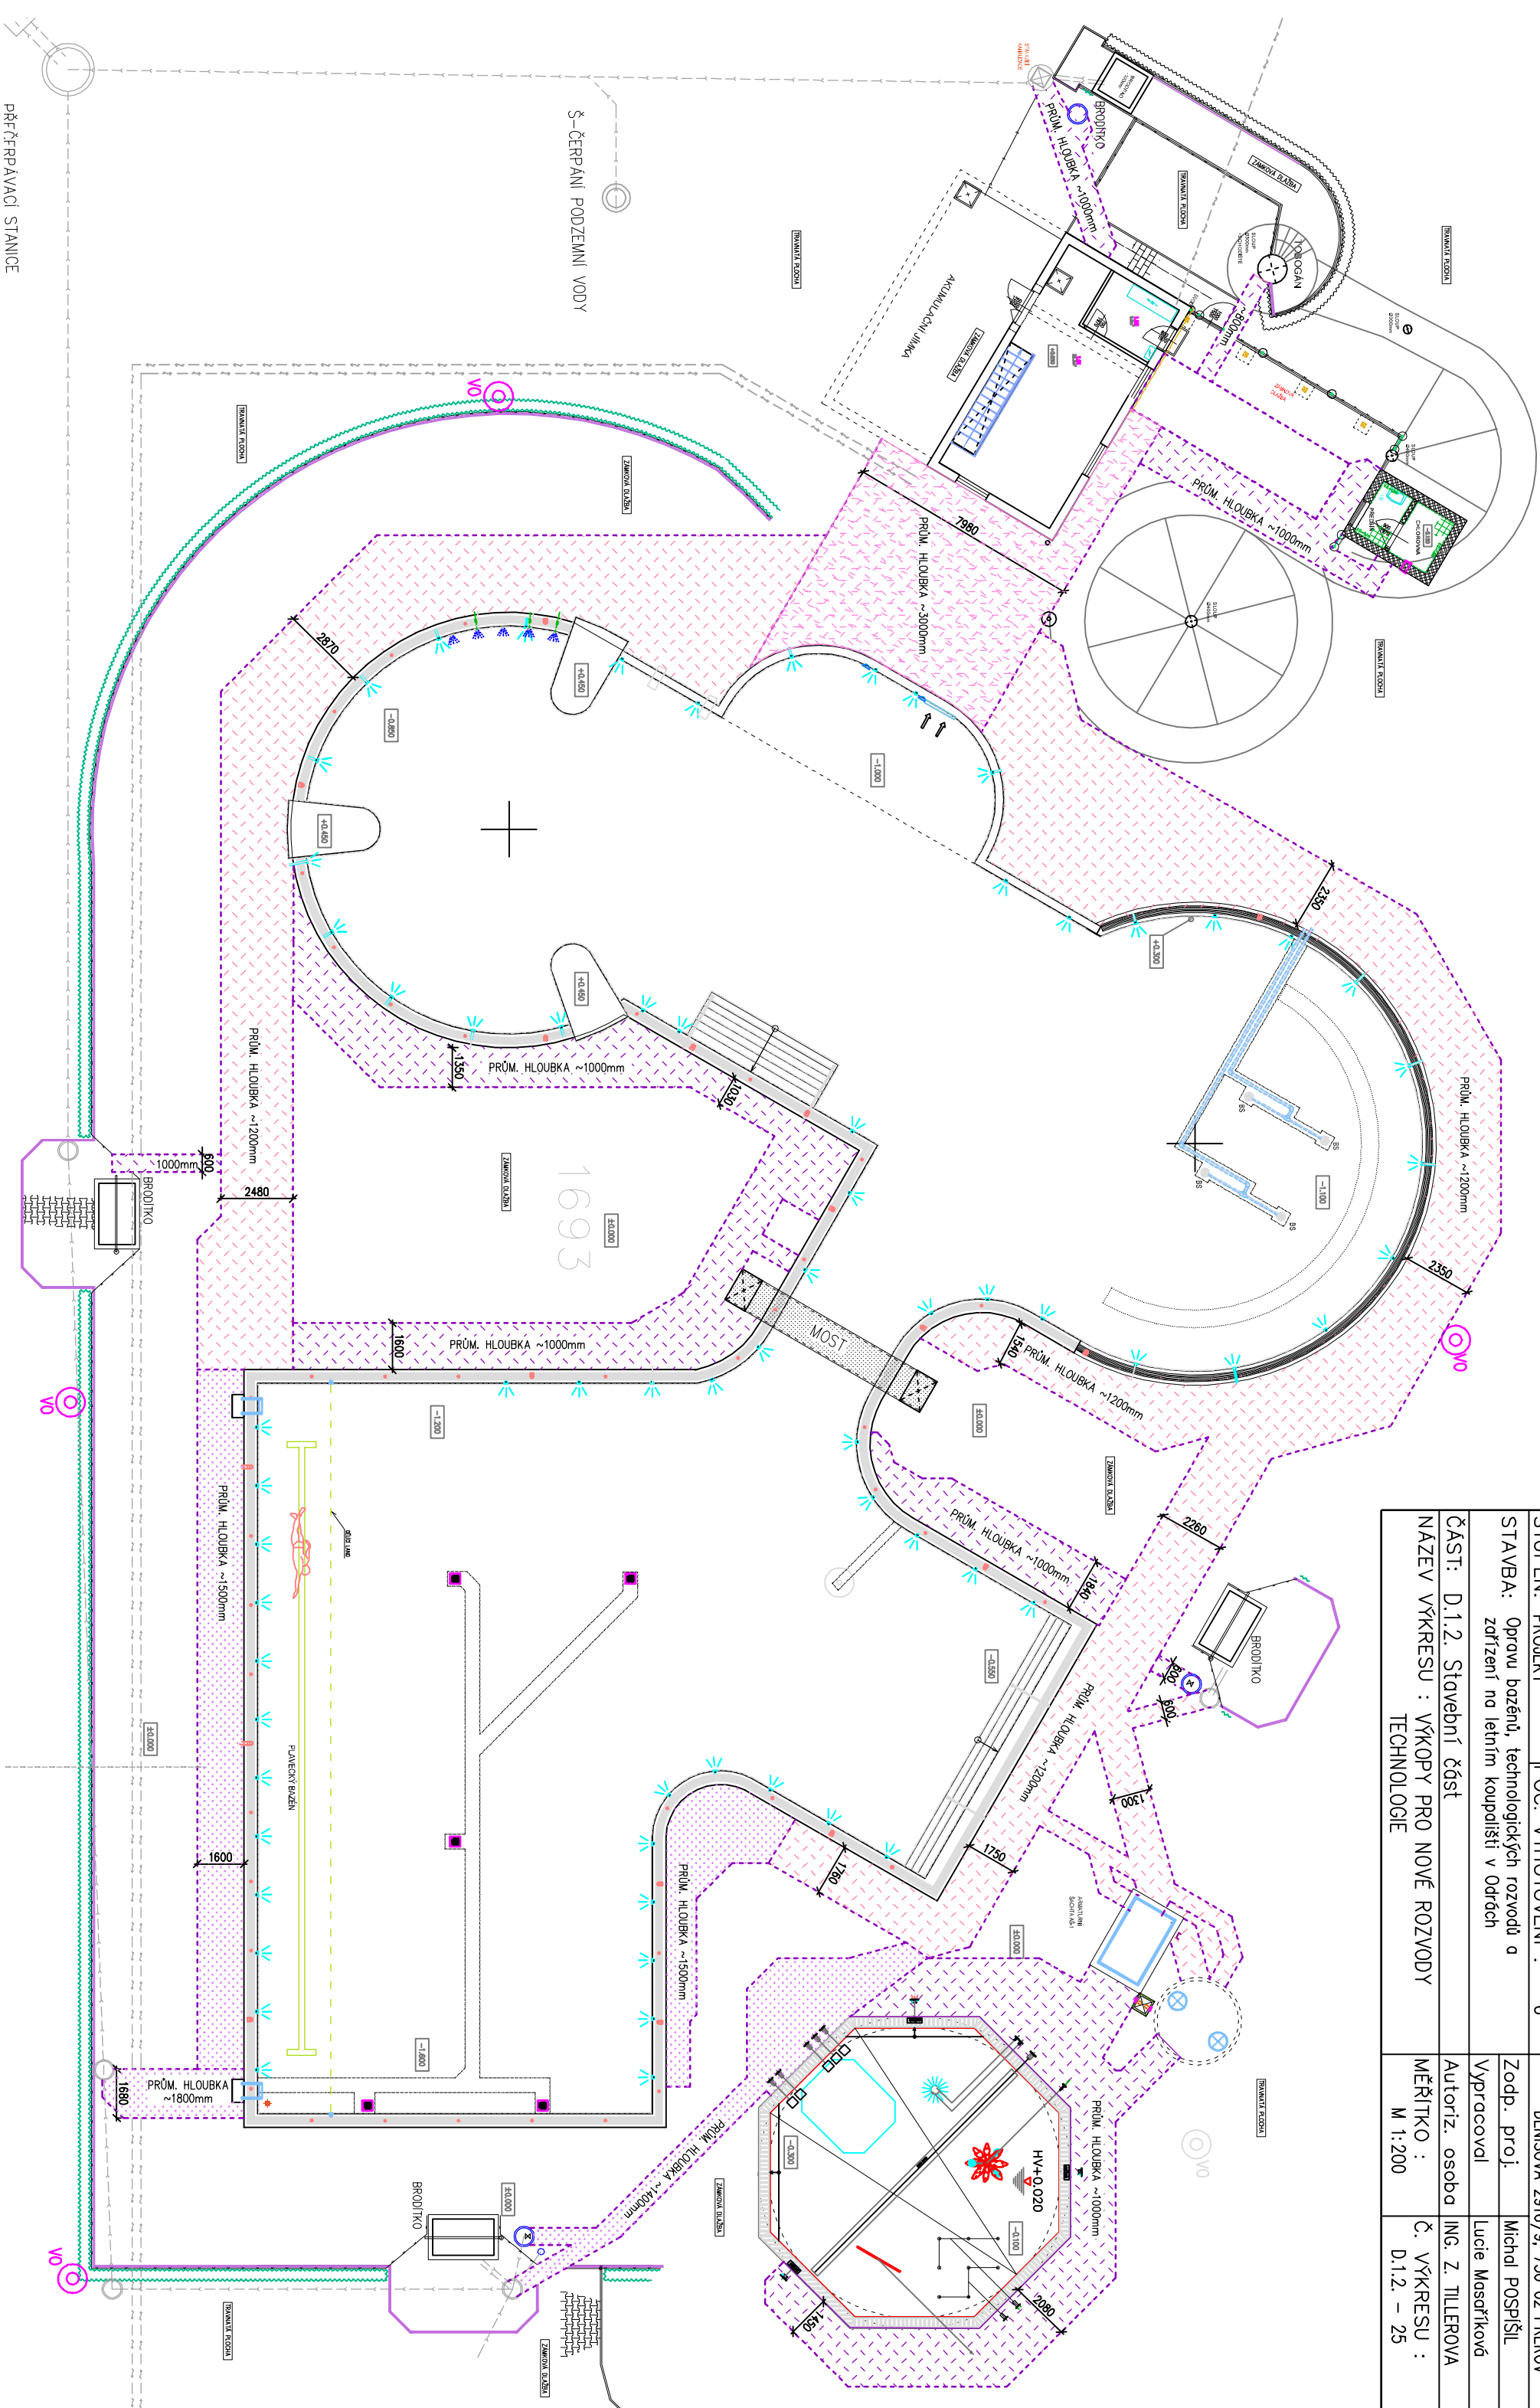

INVESTOR :	ZAK. ČÍSLO: POR 05.03.2022	 MICHAL POSPIŠIL +420 736 680 233 IČO 65912535 DIČ CZ 7404195678
Město Odry	OBEČ : ODRY	
Mosarykovo náměstí 16/25, 742 35 Odry	DATUM: 03/2022	
	FORMÁT : A3	
	POČ. VYHOTOVENÍ : 6	
STUPEŇ: PROJEKT	POČ. VYHOTOVENÍ : 6	Side: Kancelář: DENISOVA 2916/9, 750 02 PŘEROV
STAVBA: Opravu bazénů, technologických rozvodů a zařízení na letním koupališti v Odřách	Zodp. proj.	Michal POSPIŠIL
Část: D.1.2. Stavební část	Vypracoval	Lucie Masarčíková
NÁZEV VÝKRESU : VÝKOPY PRO NOVÉ ROZVODY TECHNOLOGIE	Autoriz. osoba	ING. Z. TILLEROVA
	MĚŘÍTKO : M 1:200	Č. VÝKRESU : D.1.2. – 25