


PODÉLNÝ PROFIL - PŘEPADY ZE ŽLÁBKŮ D, E, F

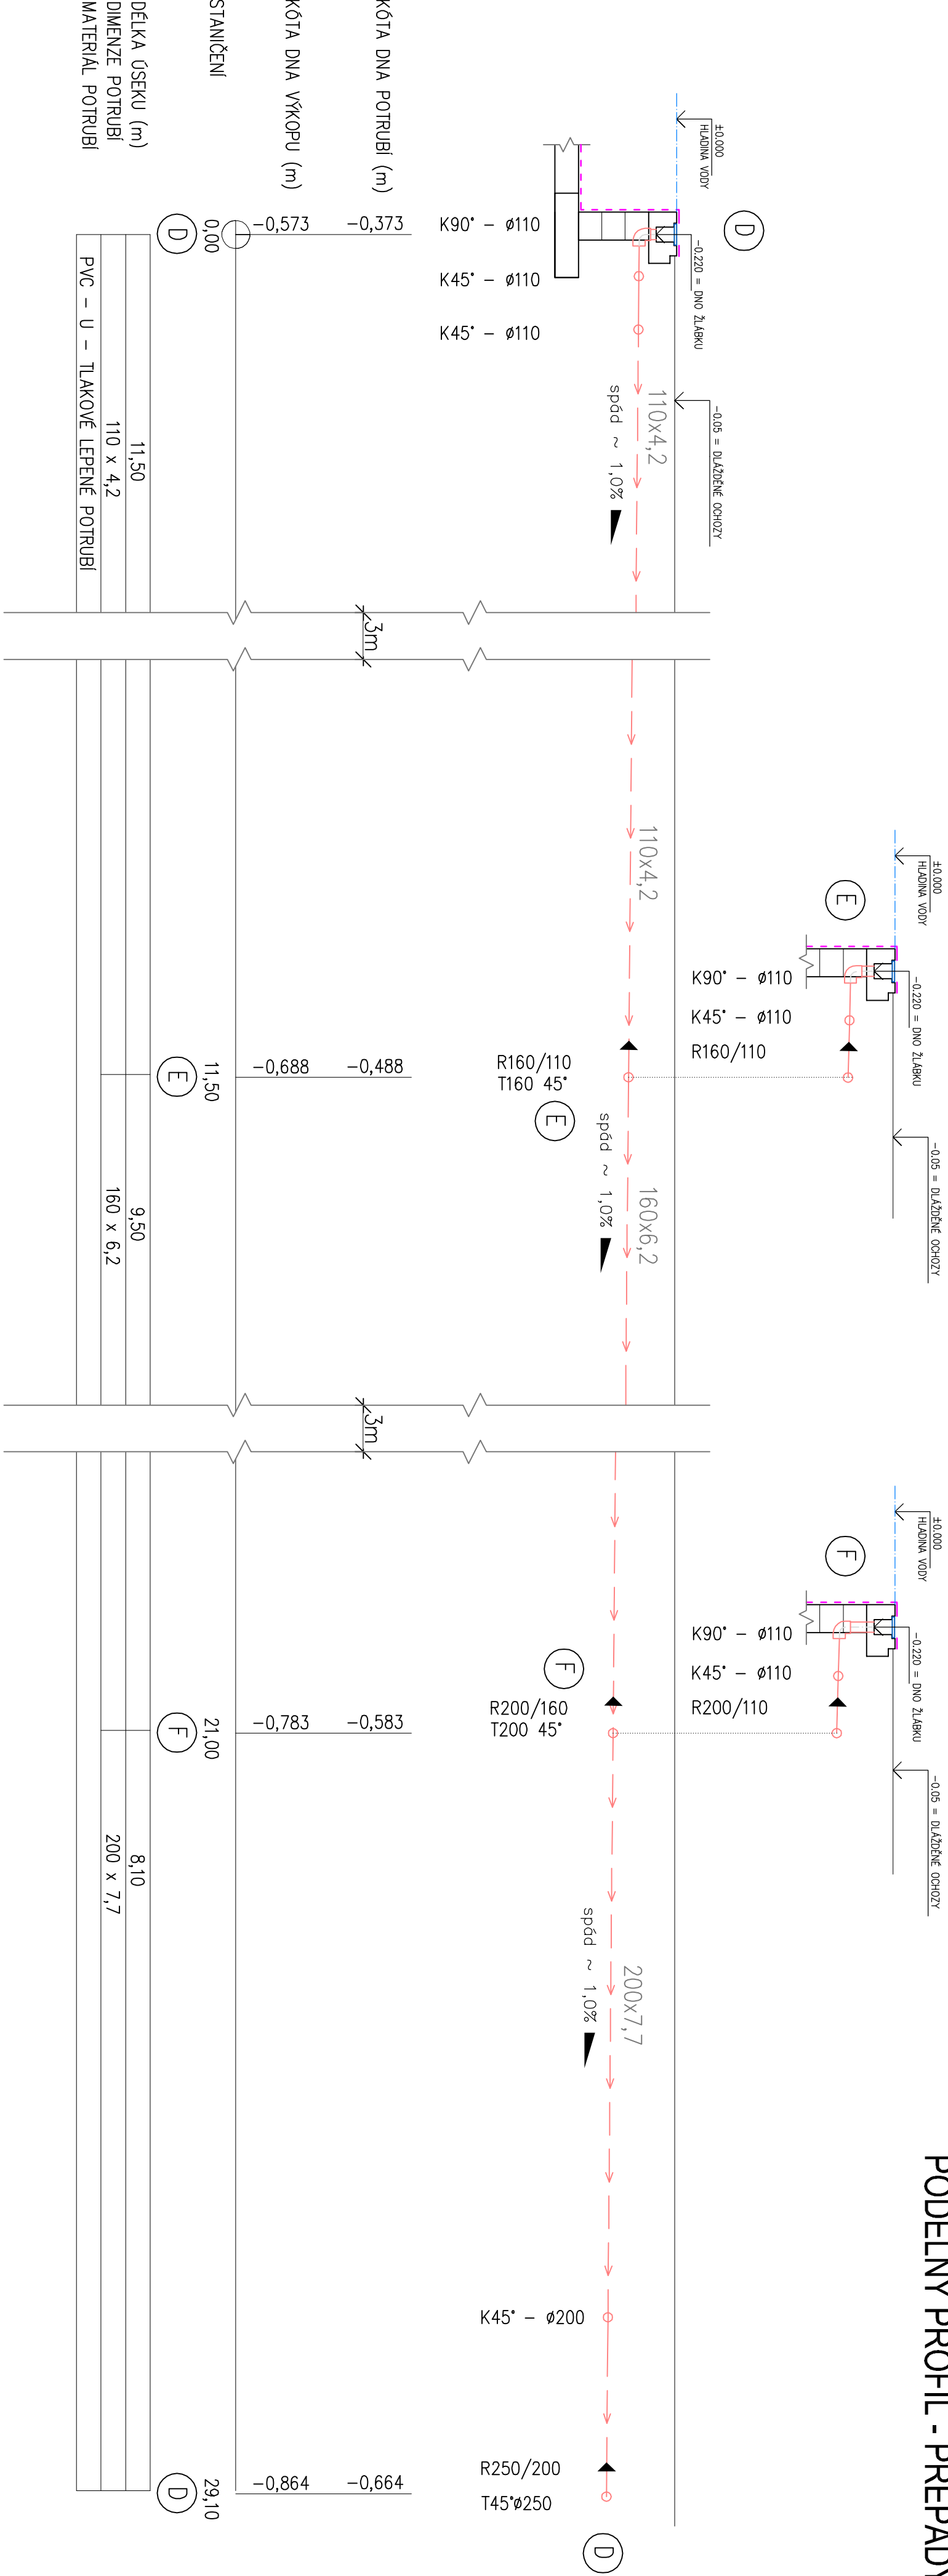

LEGENDA POTRUBÍ :

PŘEPADY ZE ŽLÁBKŮ

PVC – U TLAKOVÉ LEPENÉ POTRUBÍ

- K KOLENO, OBLOUK
- T T – KUS, ODBOČKA
- R REDUKCE

INVESTOR :		ZAK. ČÍSLO:	POR 05.03.2022
Město Odry		OBEC :	ODRY
Masarykovo náměstí 16/25,		DATUM:	03/2022
742 35 Odry		FORMÁT :	3x44
STUPENĚ: PROJEKT	POČ. VYHOTOVENÍ :	6	
STAVBA: Opravu bozěnu, technologických rozvodů a zařízení na letním koupališti v Odřích		Zodp. proj.	Michal POSPÍŠIL
ČÁST: D.1.4. Technologická část		Vypracoval	Lucie Masáříková
NÁZEV VÝKRESU : PODÉLNÝ PROFIL – PŘEPADY ZE ŽLÁBKŮ D, E, F		Autoriz. osoba	ING. Z. TILEROVA
		MĚŘÍTKO :	Č. VÝKRESU : D.1.4. – 10