C SITUAČNÍ VÝKRESY

ARPEX MORAVA	zodpovědný projektant	autorizoval	kreslil
	Milan Kroll	Ing. Miroslav Slovák	Ing. Miroslav Slovák

Objed: Odry	kraj: Moravskoslezský	datum: 02/2025	číslo kopie
Název stavby: Odry, ul. Pohořská, trafostanice 22/0,4kV, VN, NN		formát: A4	DPZ
Objekt		č.zakázky: 2024-04	
Název výkresu: C.1; C.2 Situační výkres šířkách vztahů a souřadnicích situačních výkresů		č.výkresu: 02PE	
Stavebník: Město Odry, Masarykovo náměstí 16/25, 742 35 Odry		č.stavby:	
		měřítko: 1:250	

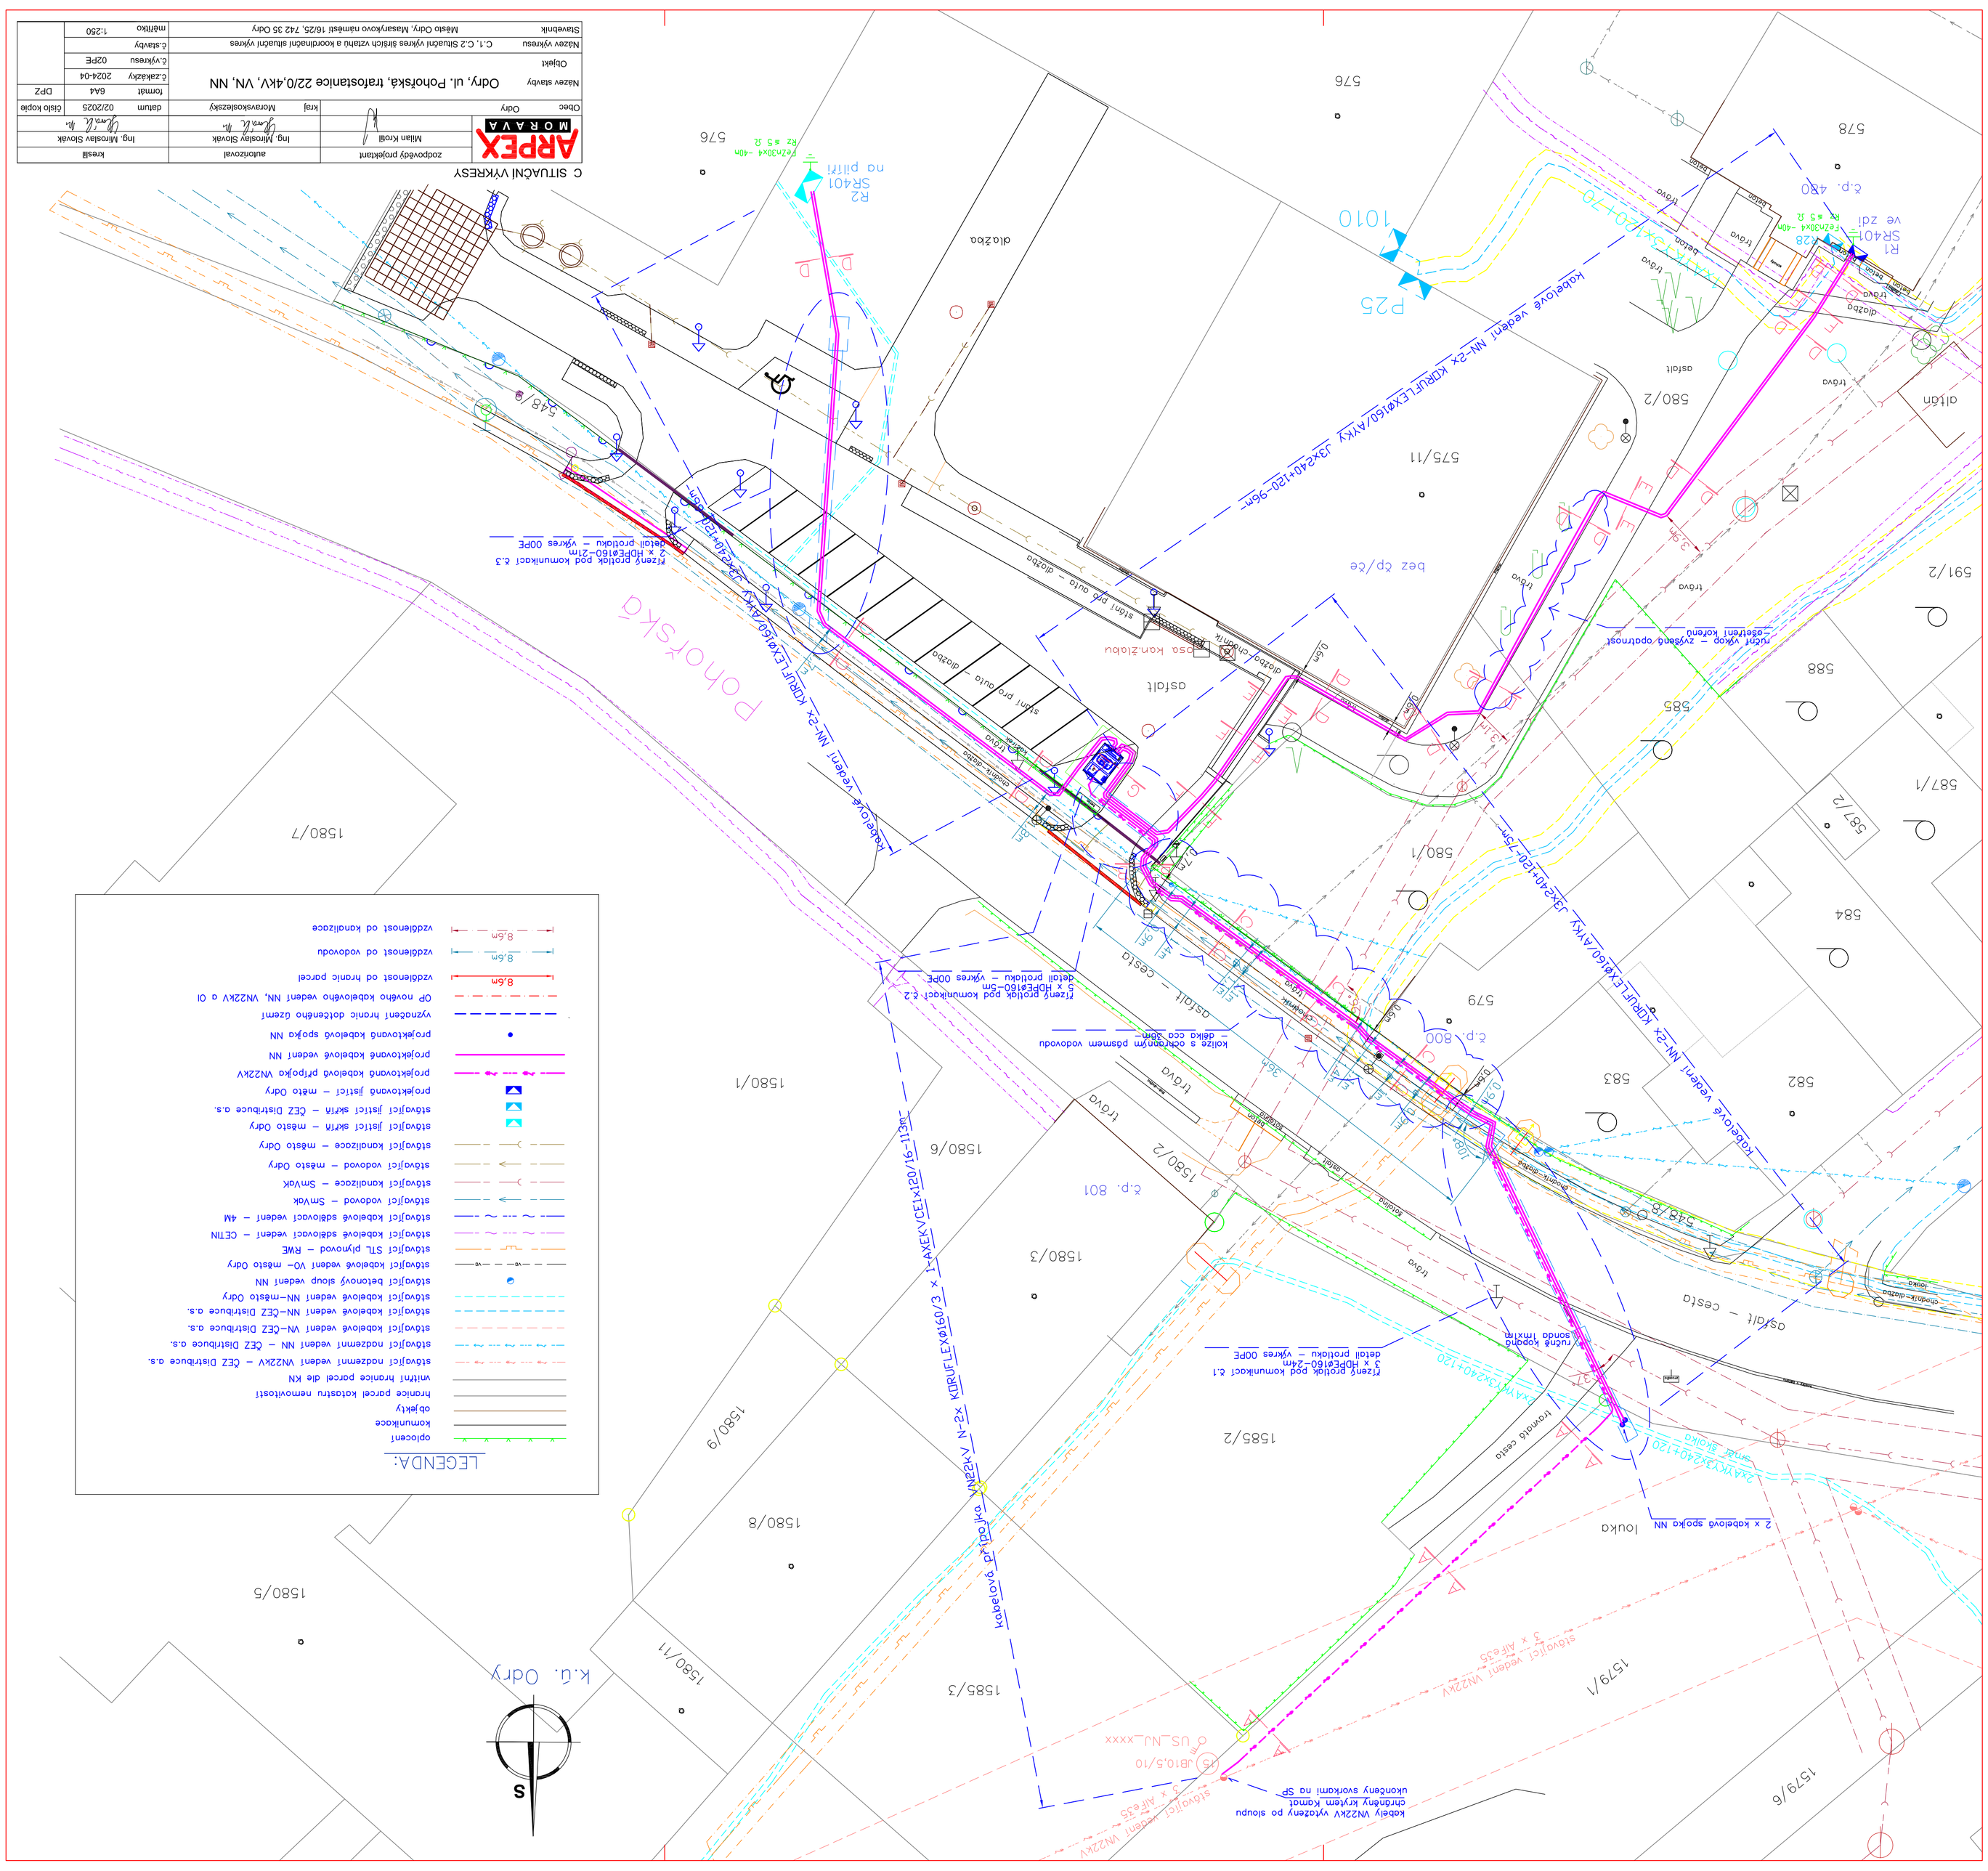
Pohořská
Kabelový přípojkový VN22kV N-2x KDRUFLEX9160/3 x 1-AXEKVCEJx120/16-113m
Kabelové vedení NN-2x KDRUFLEX9160/4VXY 3x240+120-96m
Kabelové vedení NN-2x KDRUFLEX9160/4VXY 3x240+120-75m
Kabelové vedení NN-2x KDRUFLEX9160/4VXY 3x240+120-20m
Kabelové vedení NN-2x KDRUFLEX9160/4VXY 3x240+120-20m
Kabelové vedení NN-2x KDRUFLEX9160/4VXY 3x240+120-20m
Kabelové vedení NN-2x KDRUFLEX9160/4VXY 3x240+120-20m
Přezný přístup pod komunikací č.3
2 x HDPE9160-21m
Přezný přístup pod komunikací č.2
3 x HDPE9160-5m
Přezný přístup pod komunikací č.1
3 x HDPE9160-2m
Přezný přístup pod komunikací č.2
3 x HDPE9160-5m
Přezný přístup pod komunikací č.3
2 x HDPE9160-21m
2 x kabelový spojka NN
stávající stožár
stávající stožár
stávající stožár