


KOMUNIKACE
ODRY

NIVELETA VNĚJŠÍ HRANY KOMUNIKACE

SMĚROVÉ POMĚRY

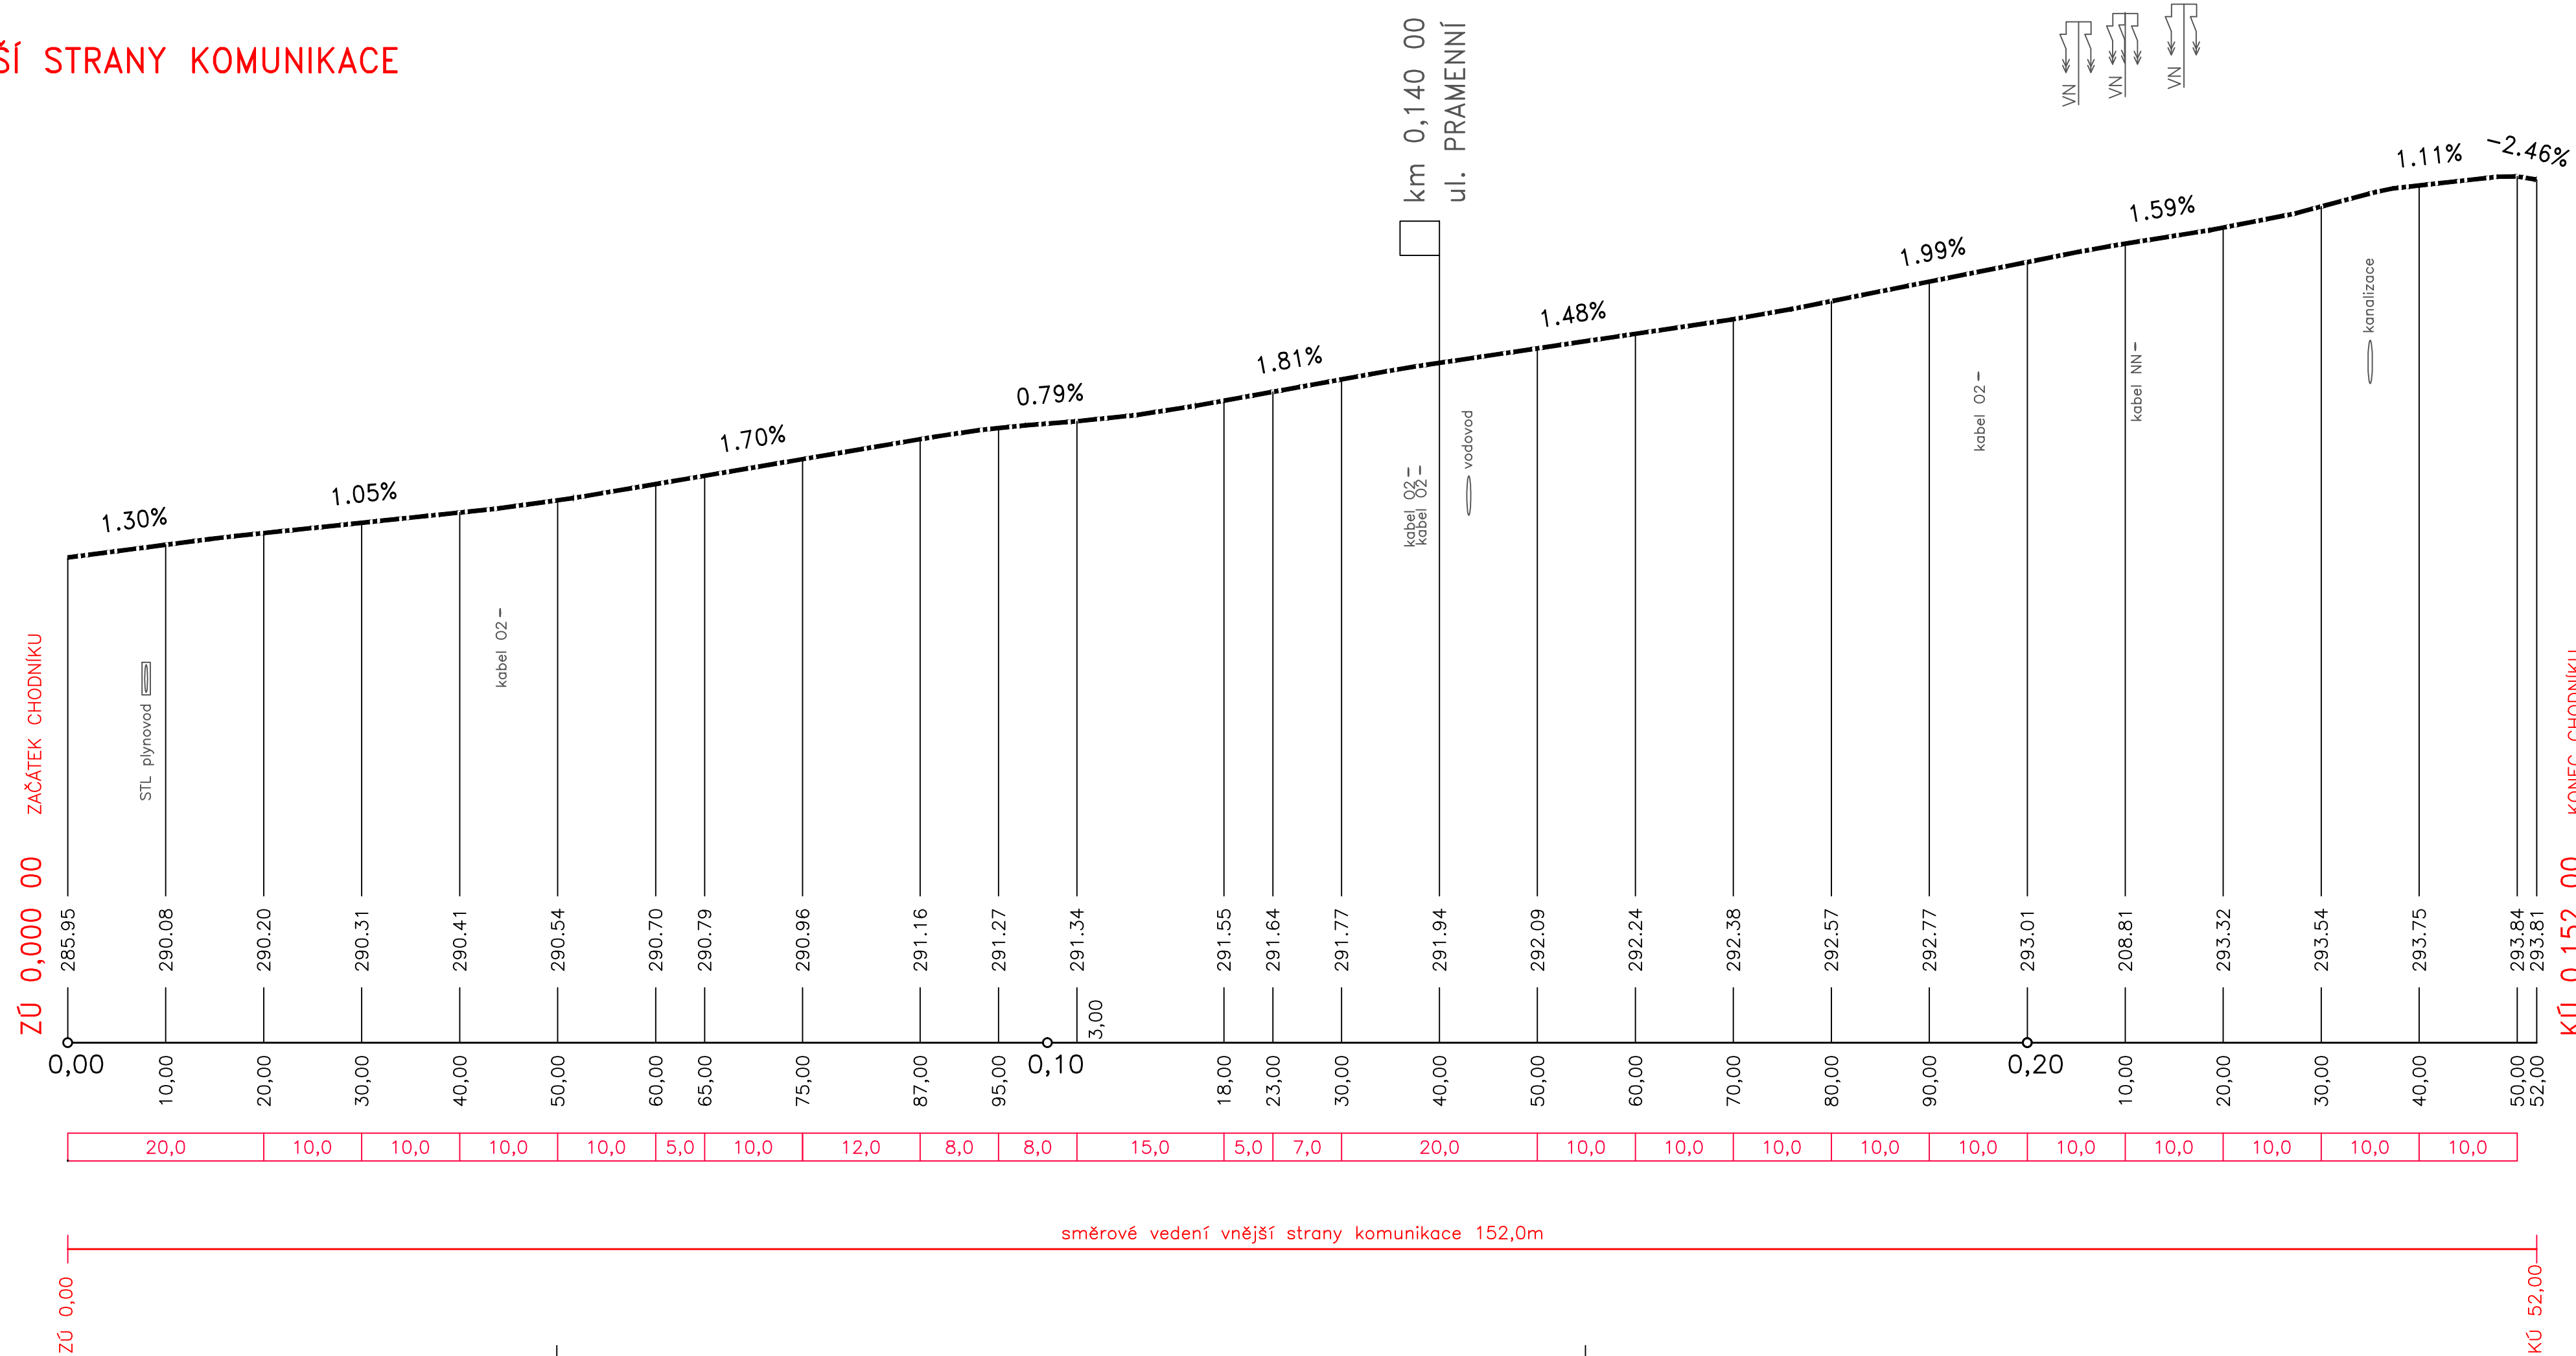

VÝŠKOVÝ SYSTÉM BpV

ZODPOVĚDNÝ PROJEKTANT		Ing. Macháčková		Macháčková		STUPEŇ		DSP	
KRAJ	MORAVSKOSLEZSKÝ		OBEC	ODRY		DATUM		09/2014	
INVESTOR	MĚSTO ODRY					MĚŘÍTKO		1:500/50	
AKCE PRODLOUŽENÍ CHODNÍKU A ROZŠÍŘENÍ VO NA UL. TŘ. OSVOBOZENÍ V ODRÁCH SO 101 Komunikace a chodníky						FORMÁT		4xA4	
						ZAK.ČÍSLO		1217	
						ČÁST DOKUMENTACE C			
VÝKRES						PŘÍLOHA		SOUPRAVA	
PODÉLNÝ PROFIL						3			